


snid M 1:50

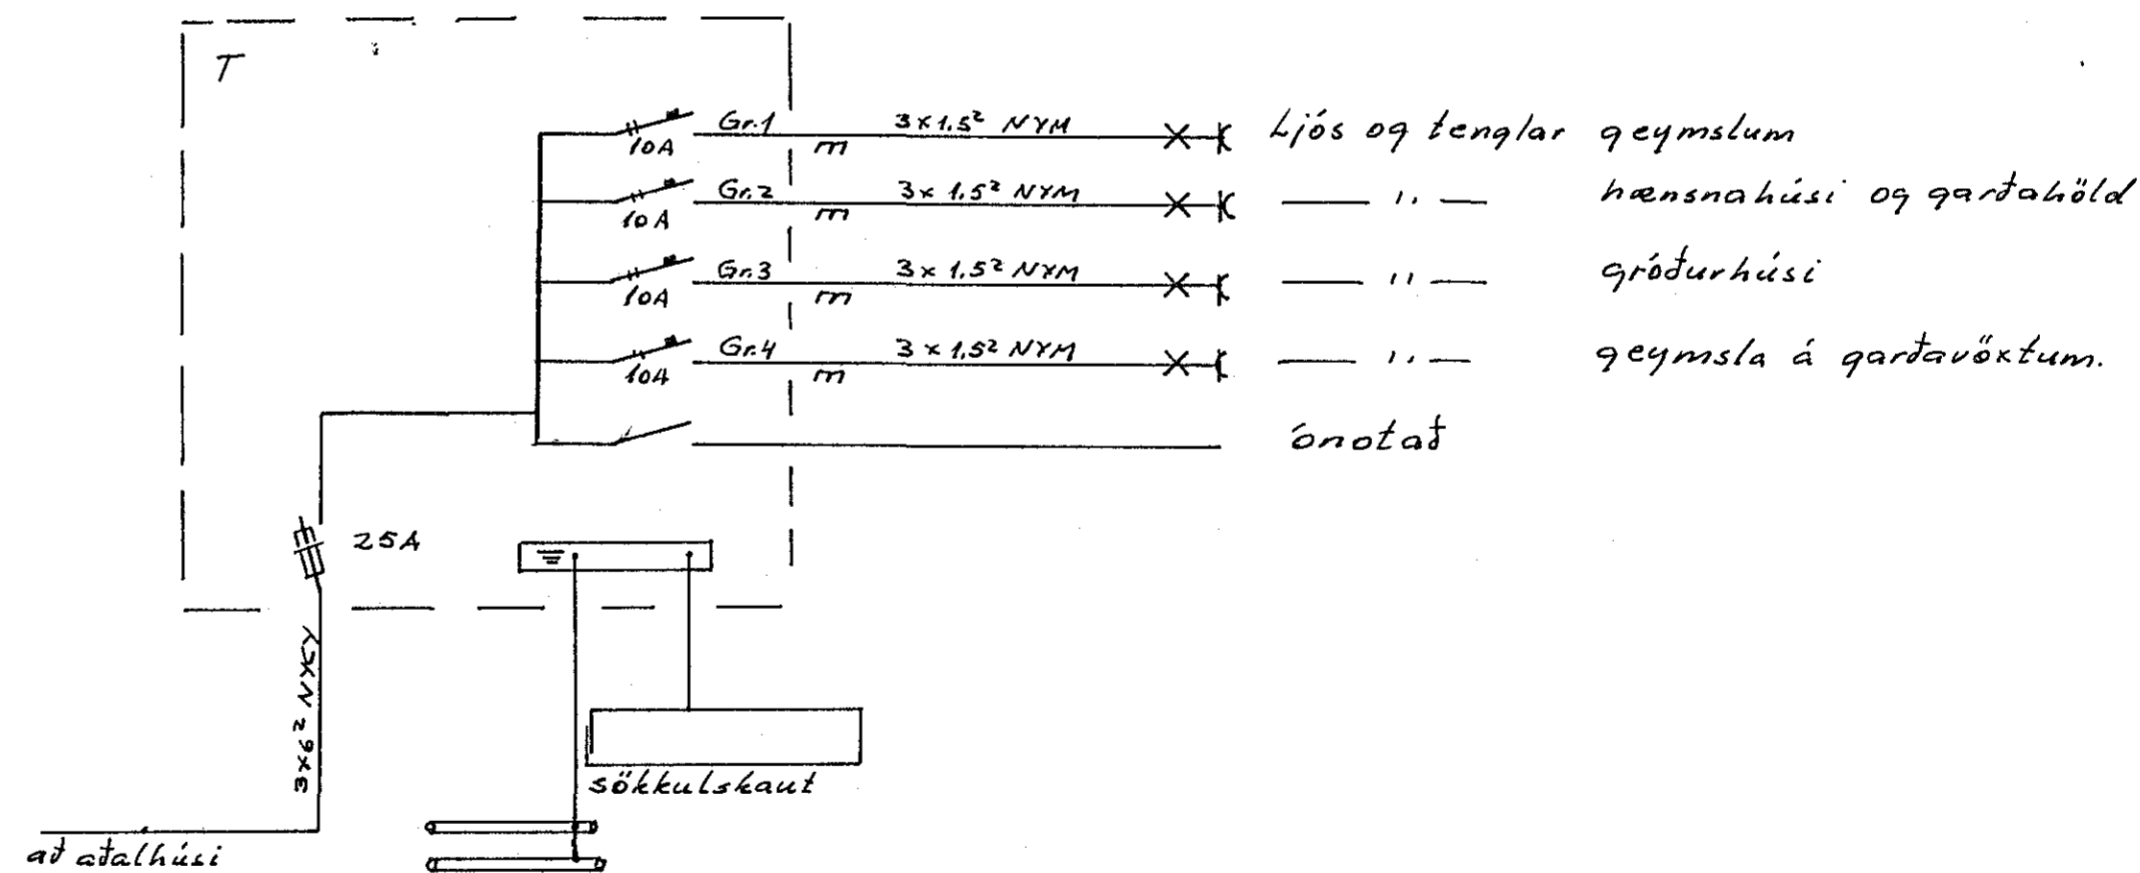

| NR. | BREYTING | DAGS | BR. |
|----------------------------------|----------|----------|------------|
| KARMEKLAUSTUR HAFNARFIRÐI | | | |
| AFSTAÐA, SNID OG EINLÍNEMYND | | HANNAD | F. G. H. |
| | | TEIKNAD | F. G. H. |
| | | DAGS | JÚLÍ 88 |
| | | BLAÐ | 2 AF2 |
| | | KVARÐI | 1:500/1:50 |
| | | VERK NR. | 178 |