

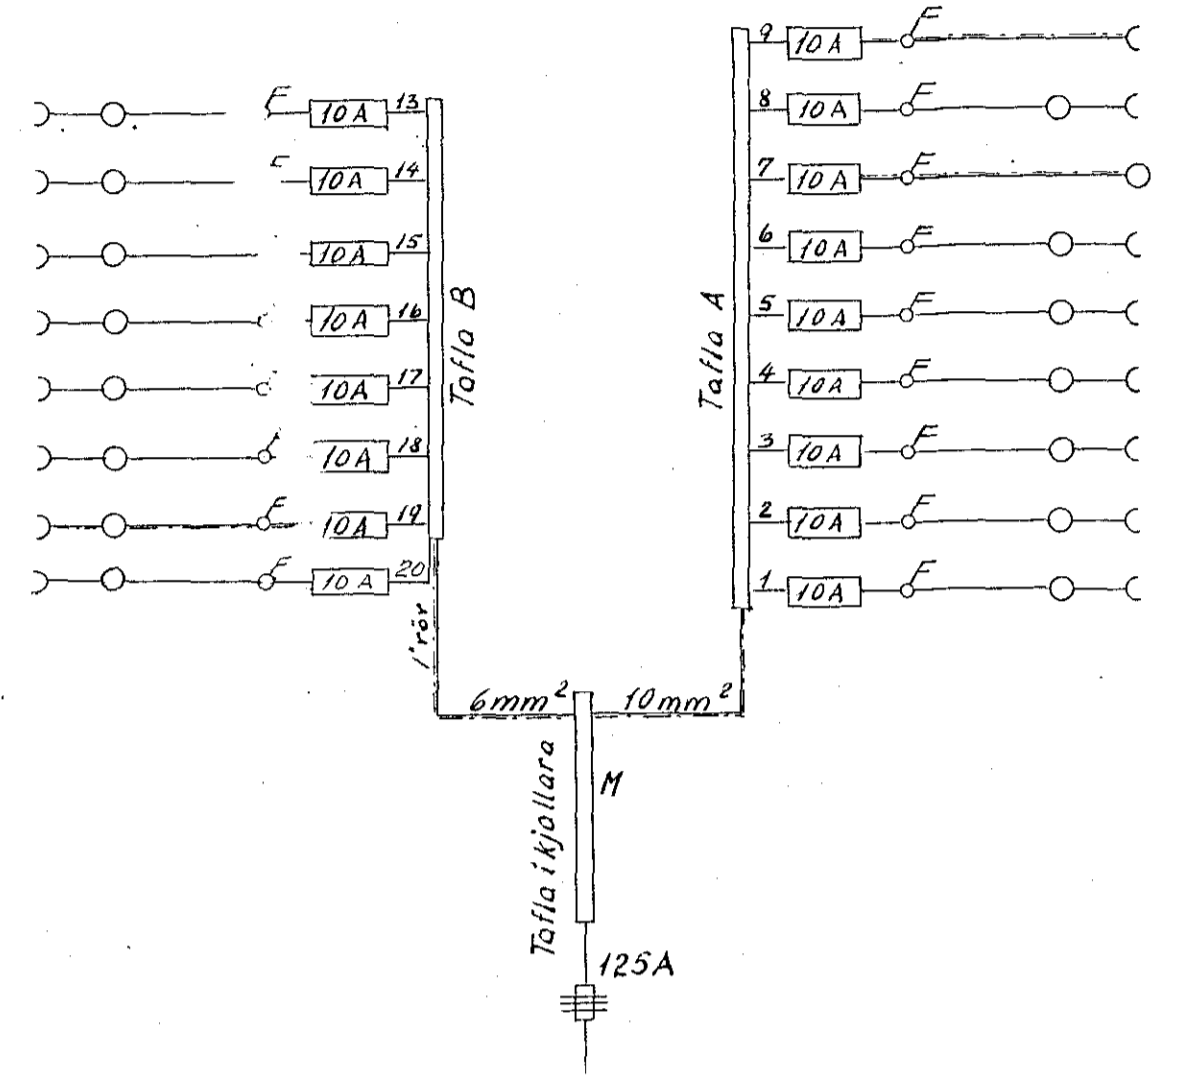


Einpóla tengimynd

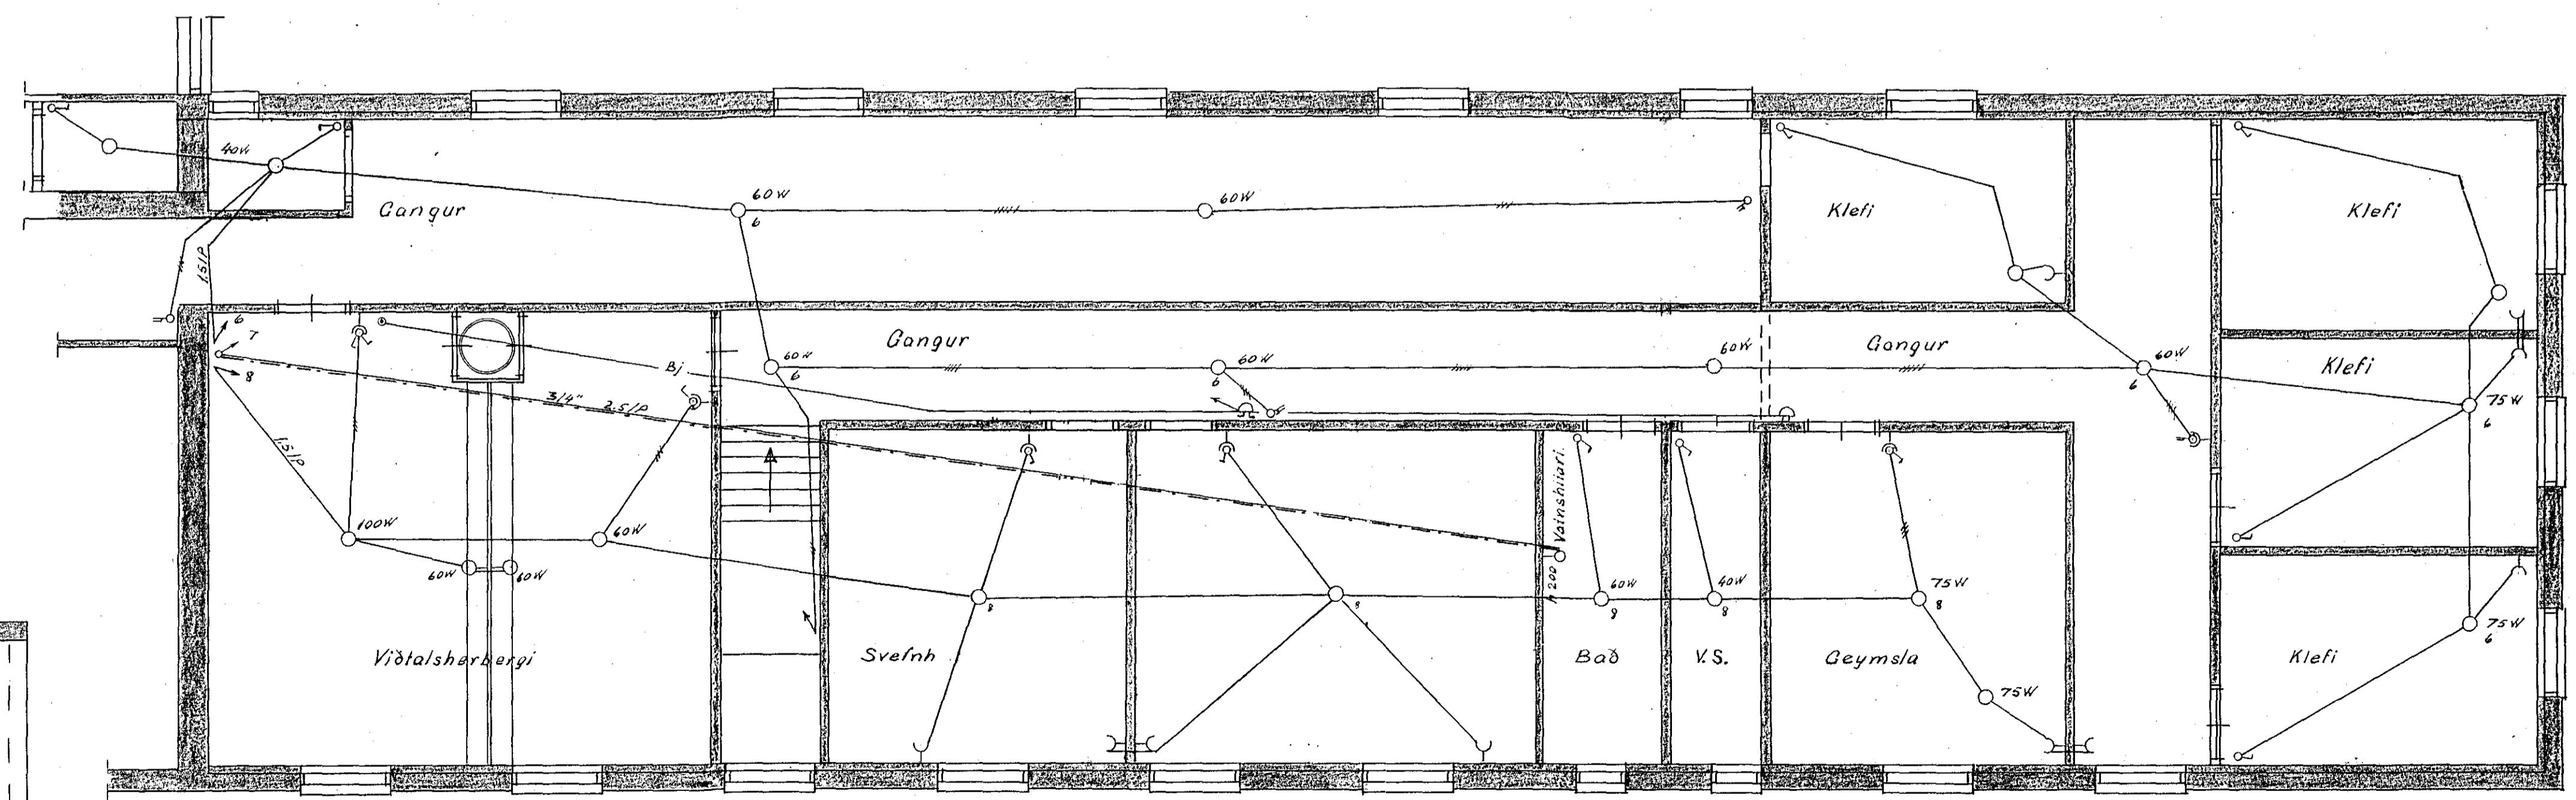

4

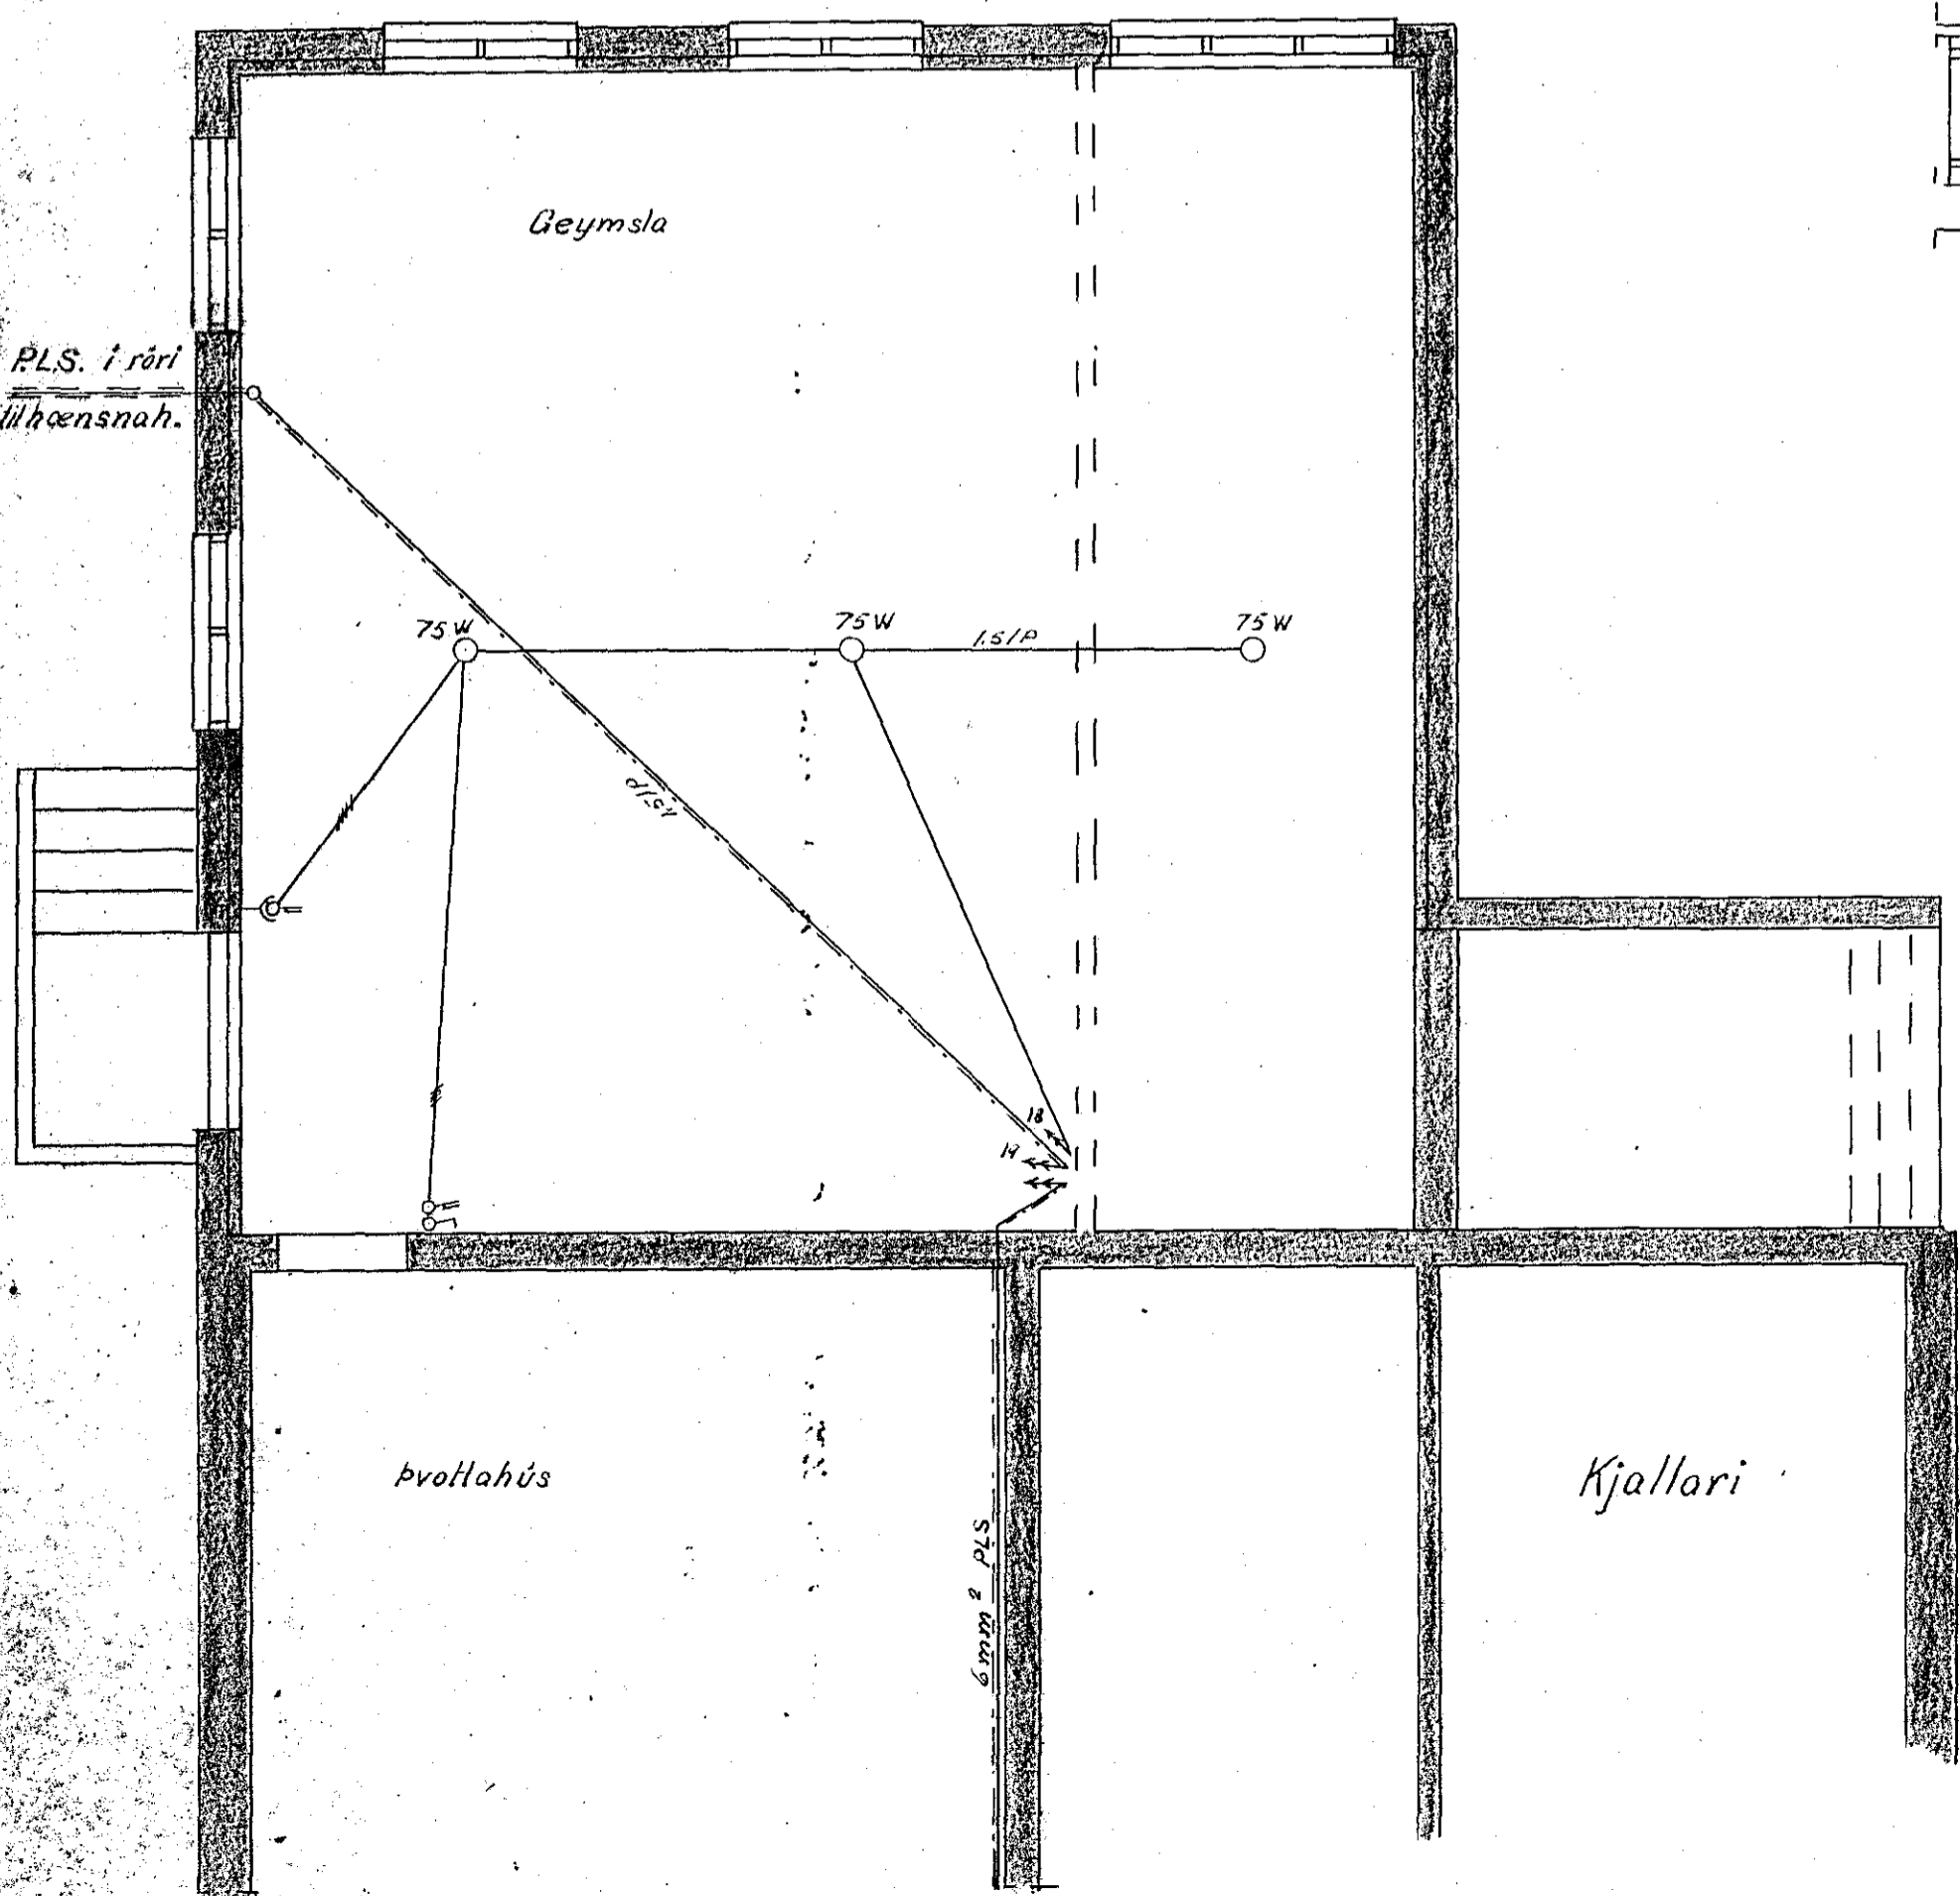

II. Hæð