Húsveita nr. 686 Teikning nr. 4
Samþykkt þ. 18-7 1962
f.h. RAFVEITU HAFNARFJARÐAR
Eiríkur Ásgeirsson
Eltirlitsmaðar rafl.

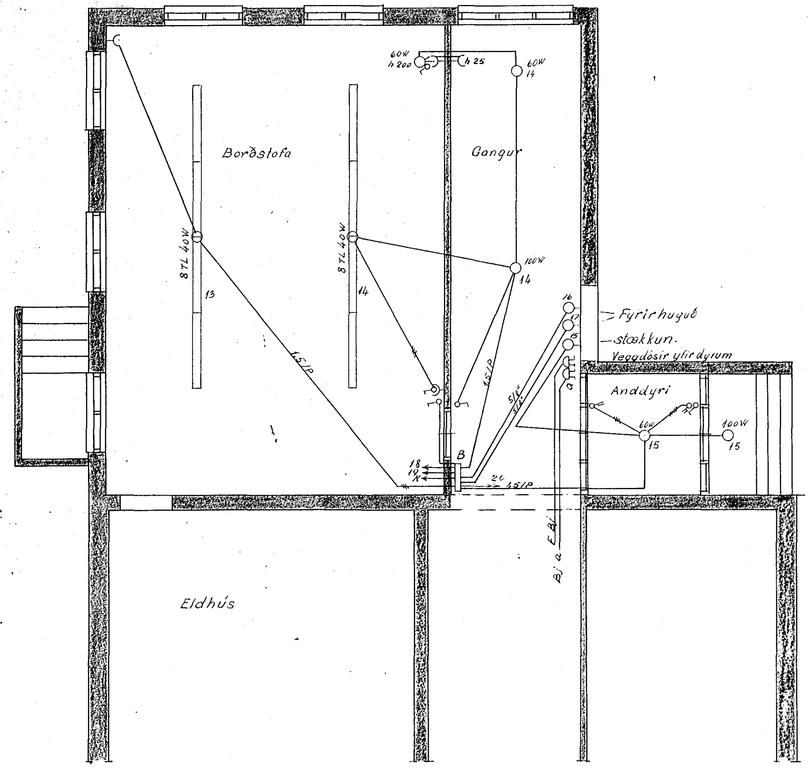

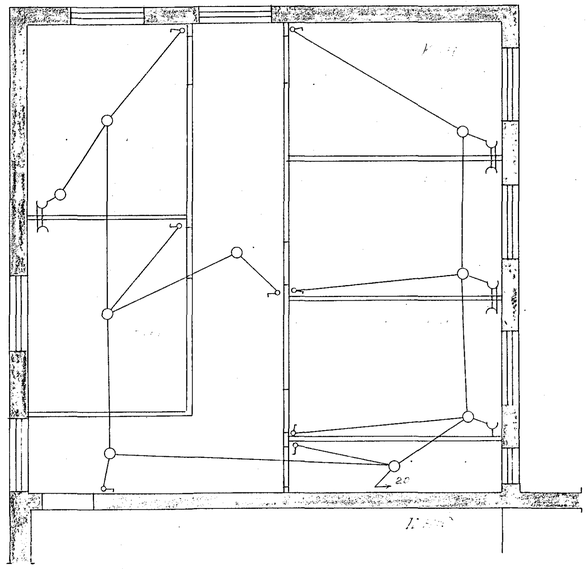

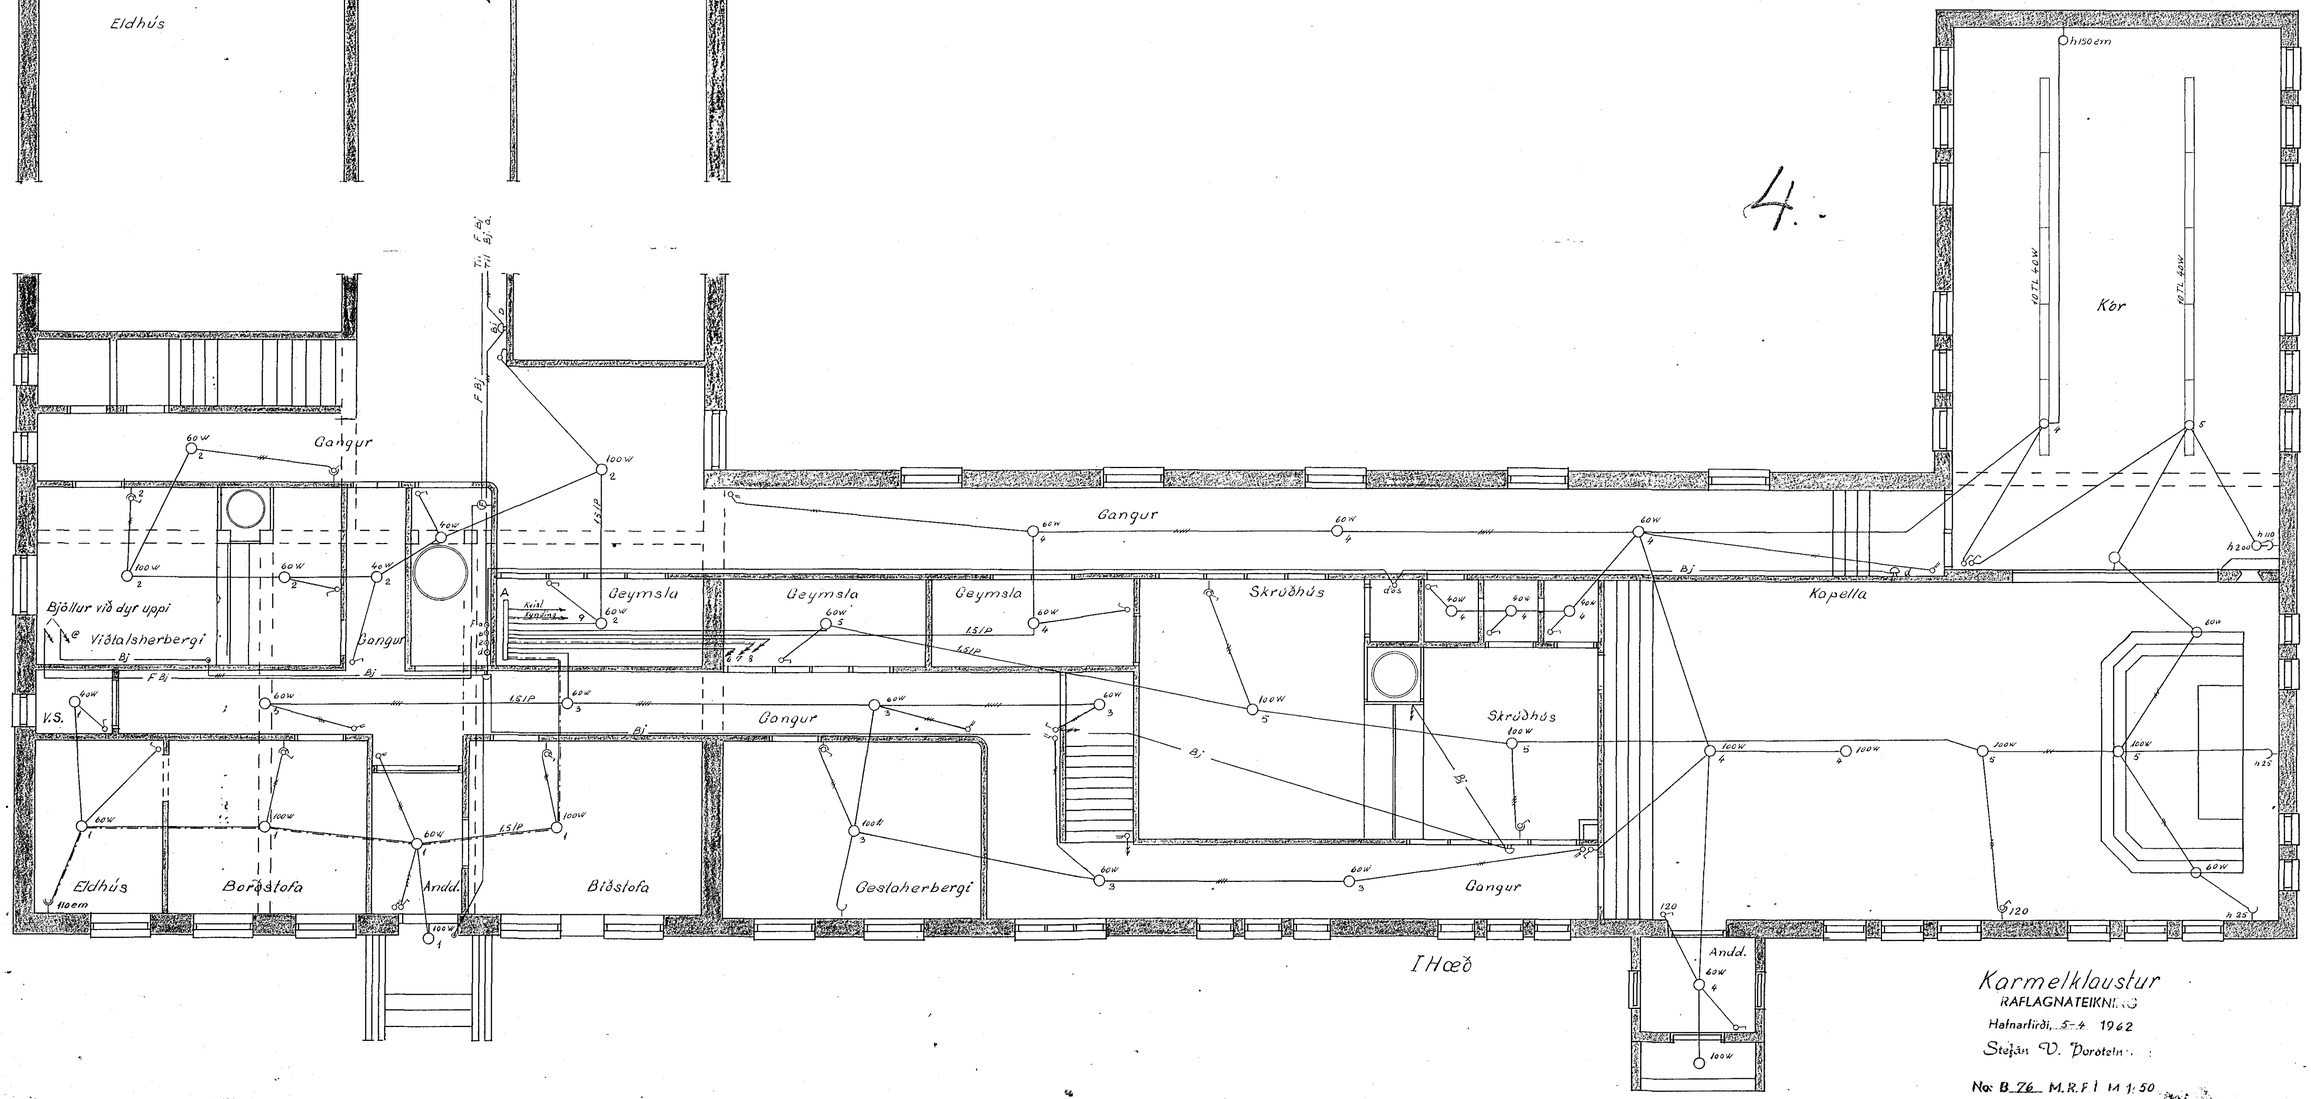

Karmelklaustur
RAFLAGNATEIKNING
Hafnarfirði, 5-4 1962
Stefán V. Þorsteinsson
No: B 76 M.R.F.I. 1:50