28

Húsveita nr. 682 Teikning nr. 28
Samþykkt b. 19 44
f.h. RAFVEITU HAFNARFJARÐAR

Eftirlitsmaður raflagna

Raflögn í efstu hæð í ráðhúsi Hafnarfjarðar

Mkv 1:100

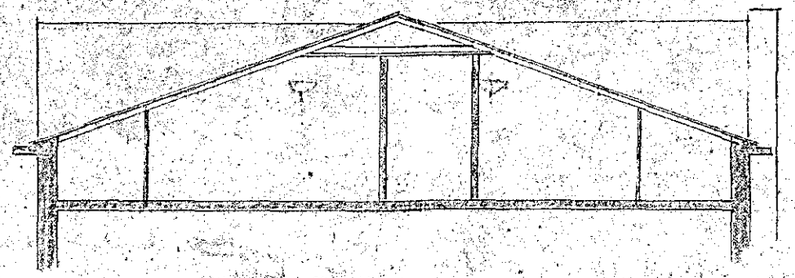

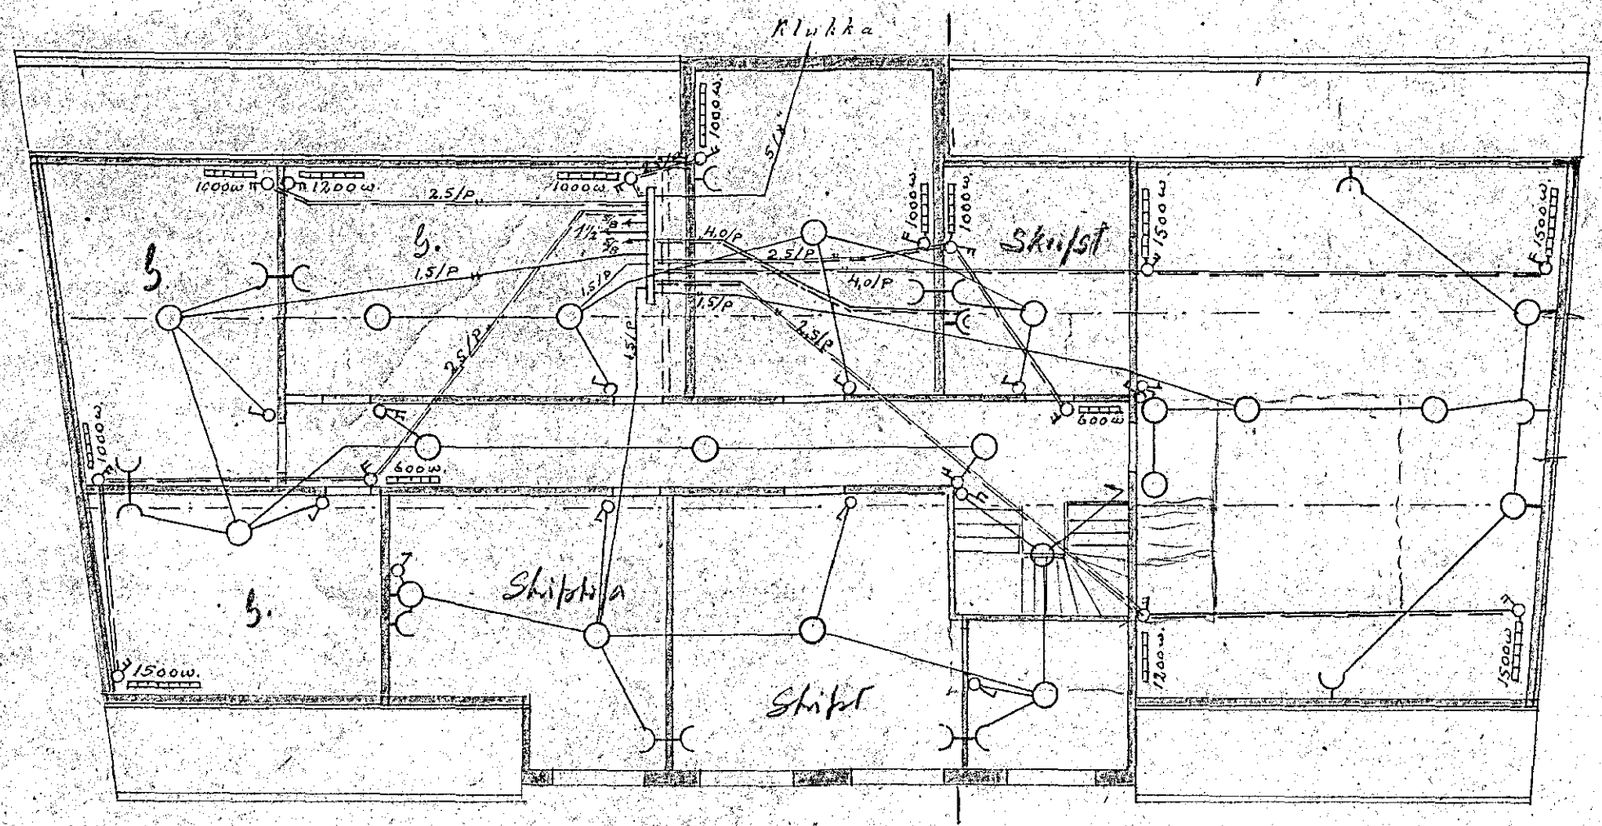

Hafnarfirði 3. apríl 1944
Valgard Thoroddsen