


OK 28.

Hásvæita nr. 682 Teikning nr. 28
Samþykkt þ. 1944
f.h. RAFVEITU HAFNARFJARÐAR **Blað 1**
Eftirlitmaður rafslagna (8188 1-4)

Rafhlögn í kvikmyndahúsi
og skrifstofur Hafnarfjarðarbæjar

Mkr. 1:100

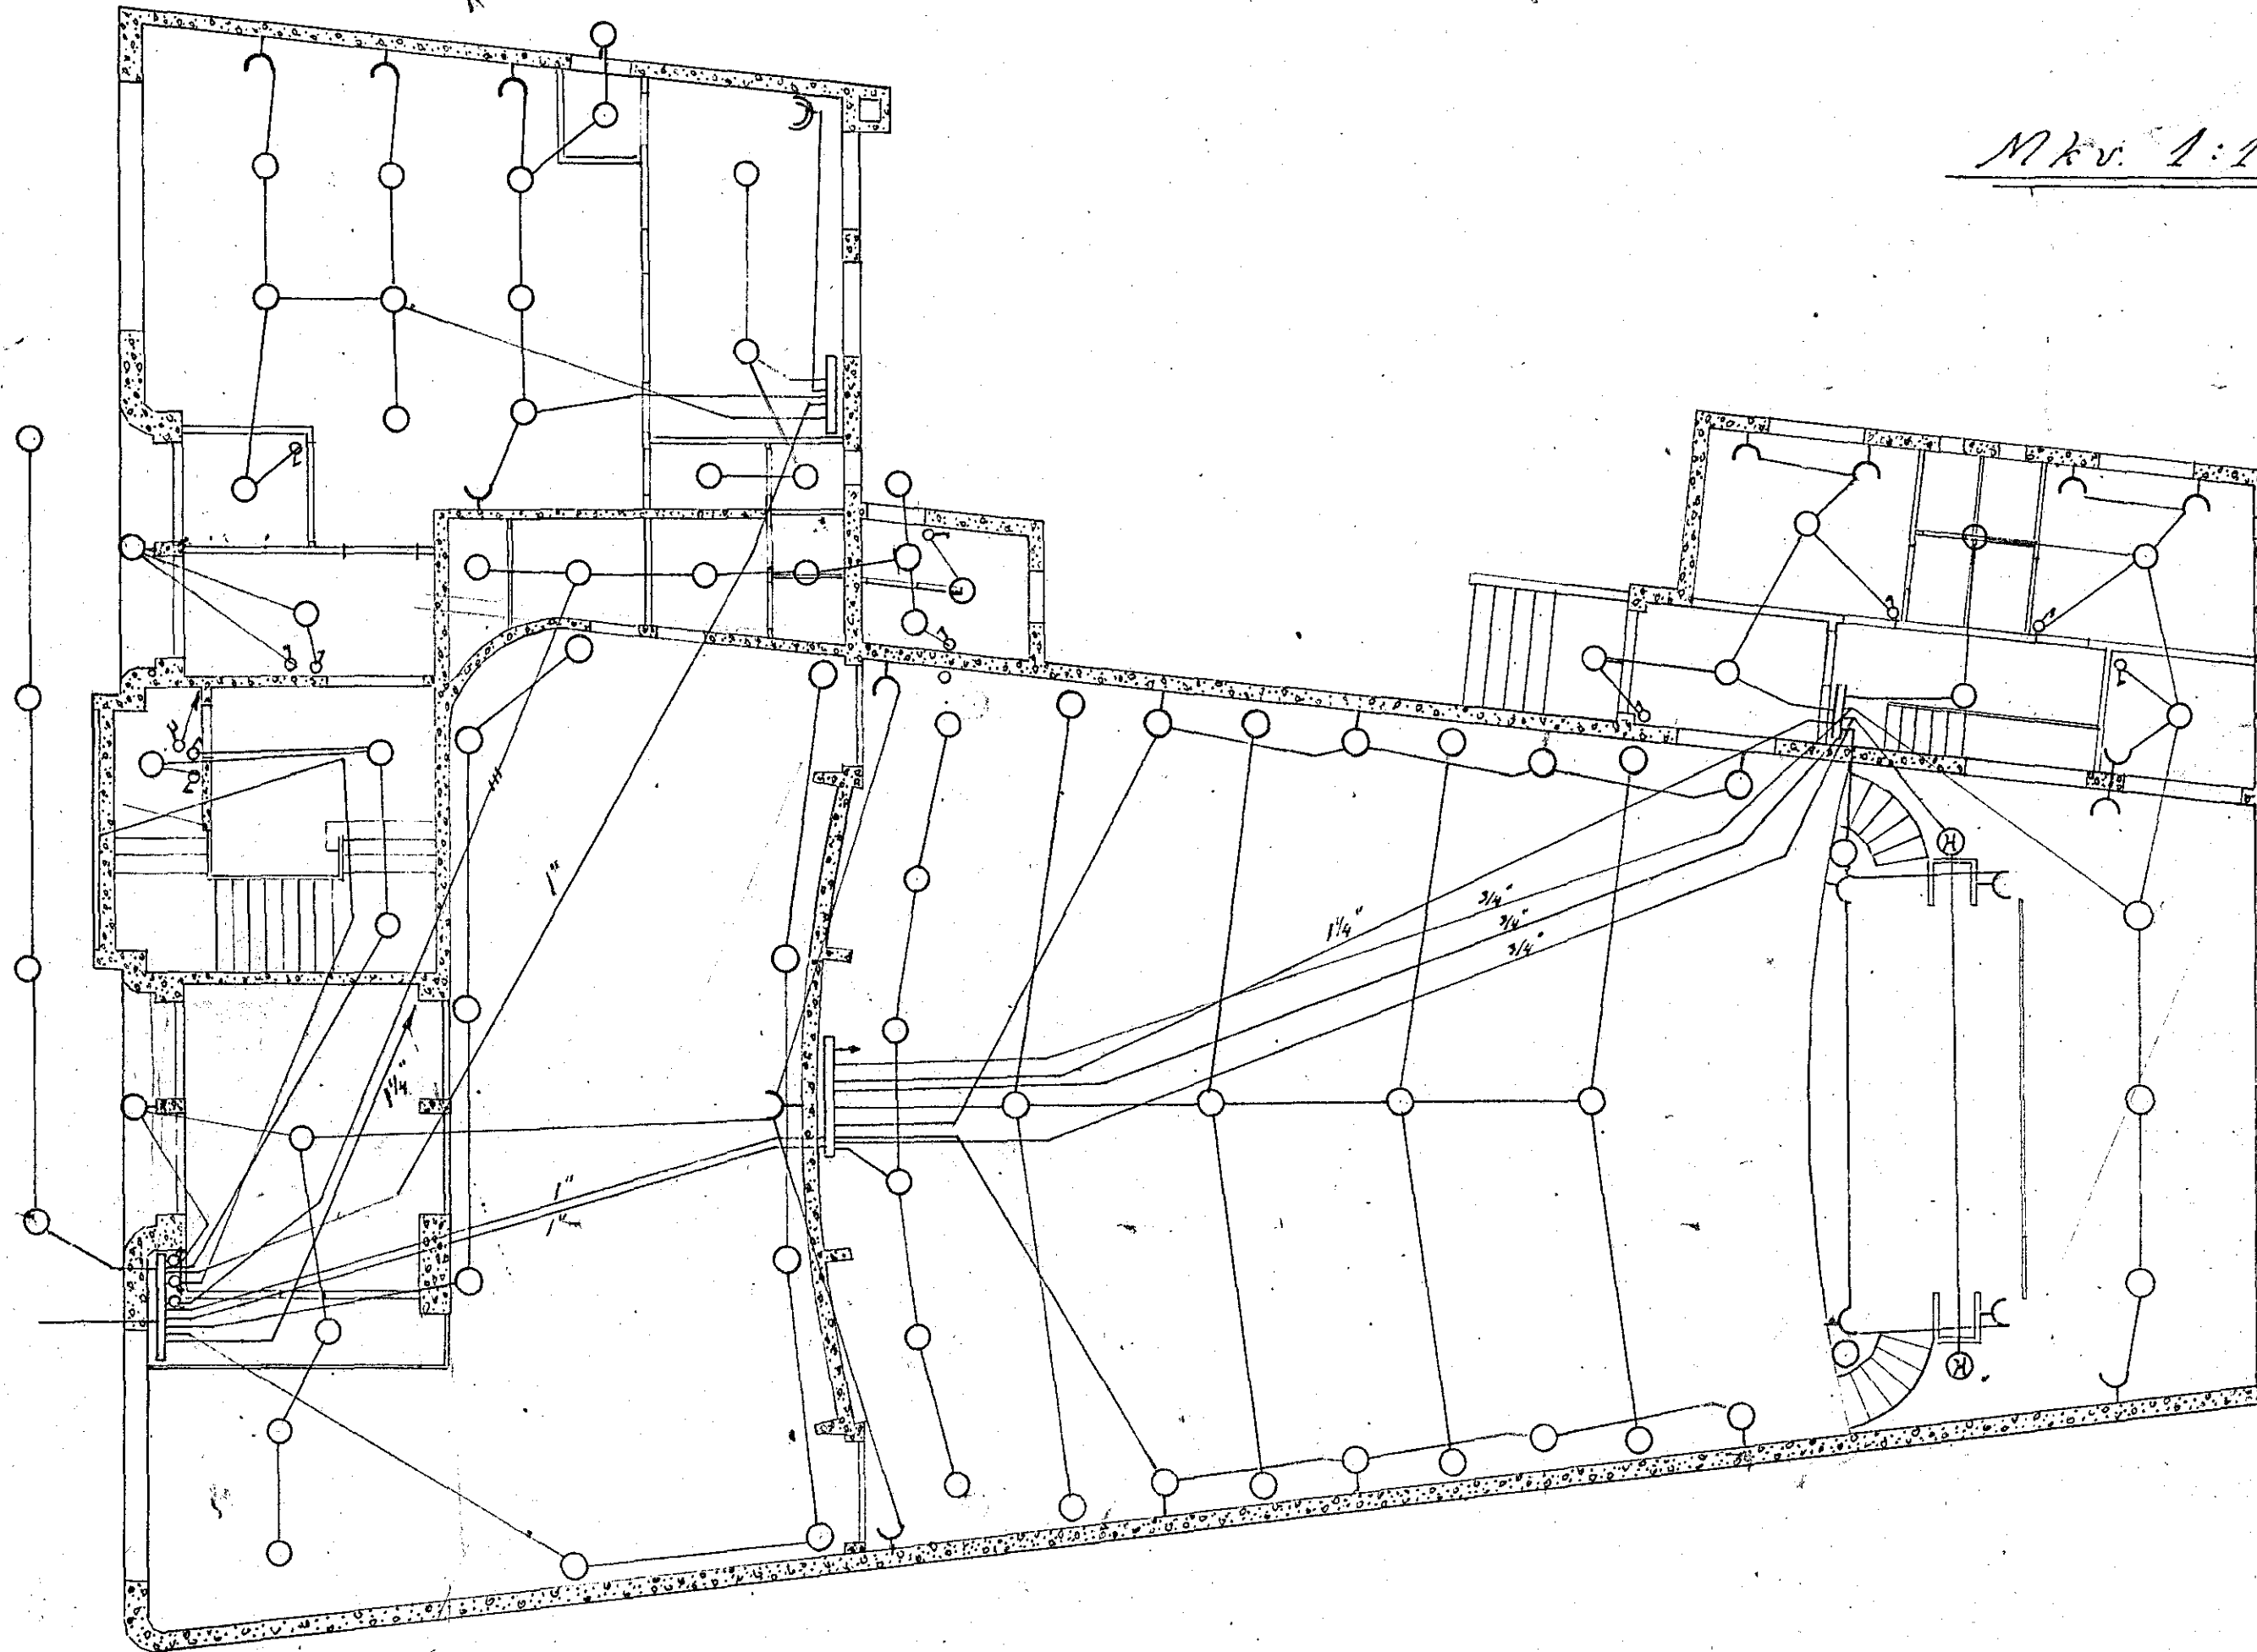

1. bl. af 8

28

Hafnarfirði 30. ág. 42
Valgarð Þoroddson.

1 of 4