


# Raflögn í

## Viðbótarbyggingu við verzlun

### Guðjóns Jónssonar.

Austurg. nr 17

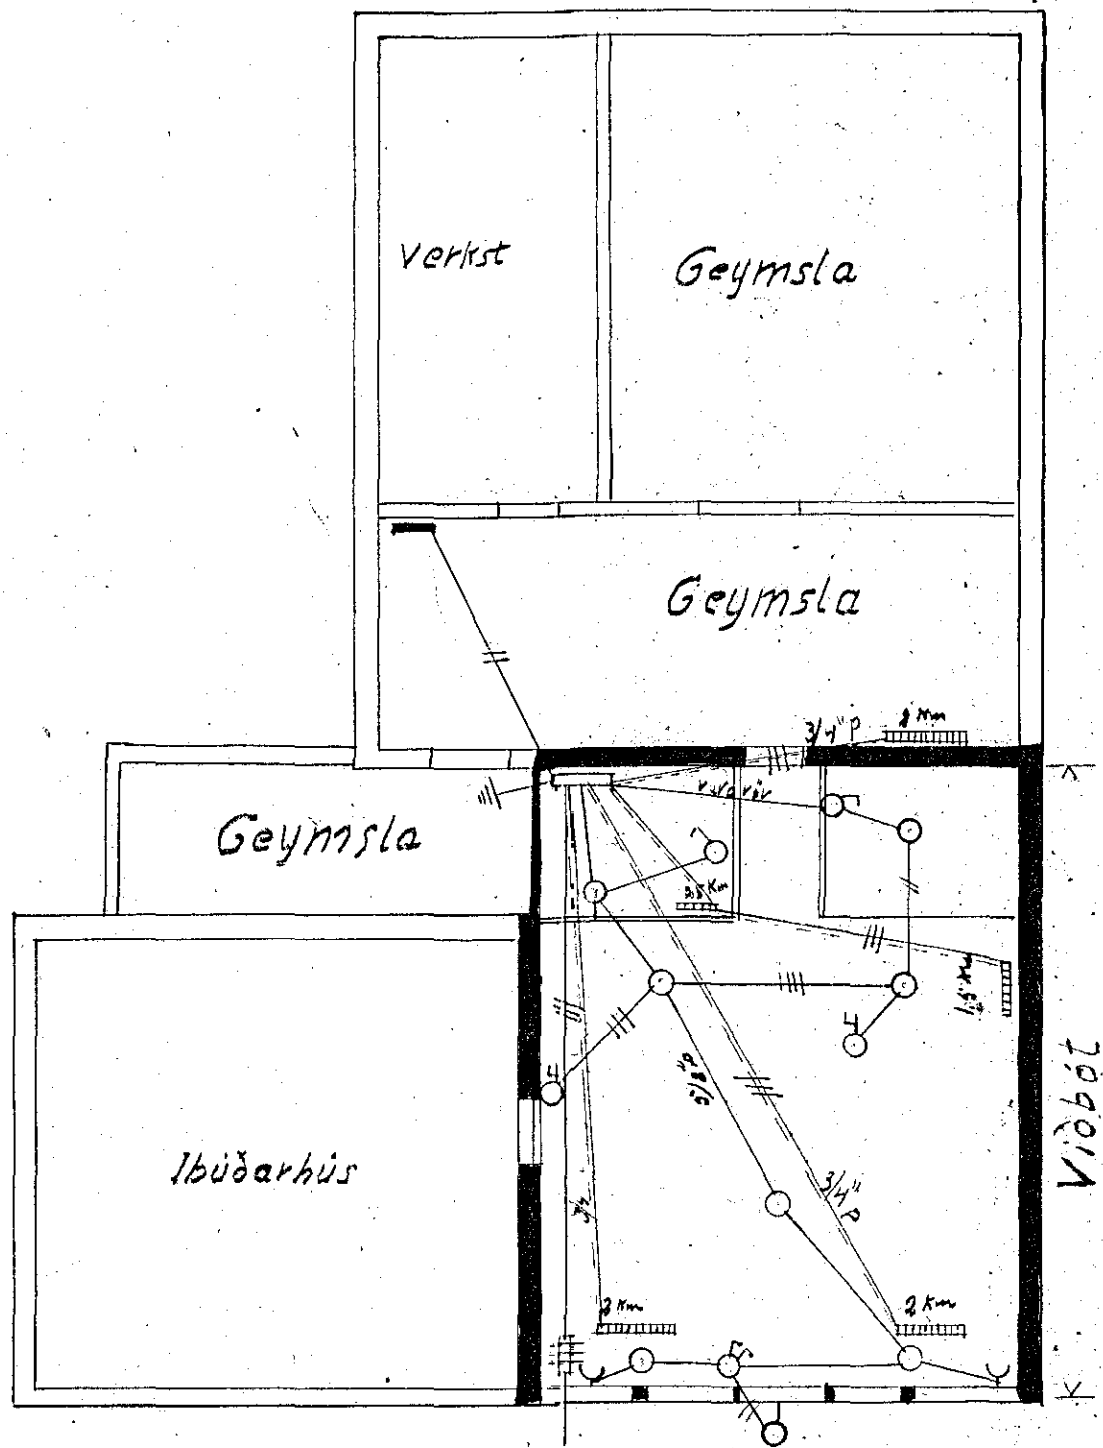

Samb. 13/4.45.



3-4-45

Guðjón Jónsson