
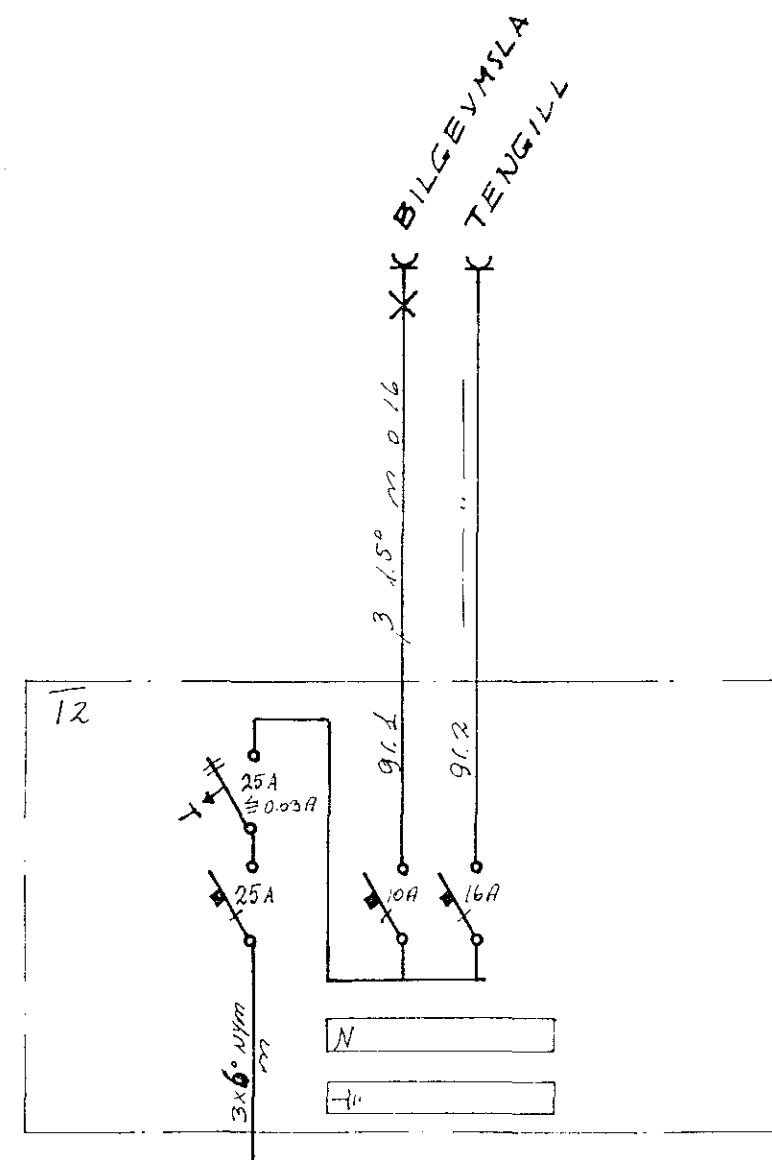


HAFSTÖÐUMYND M 1:500

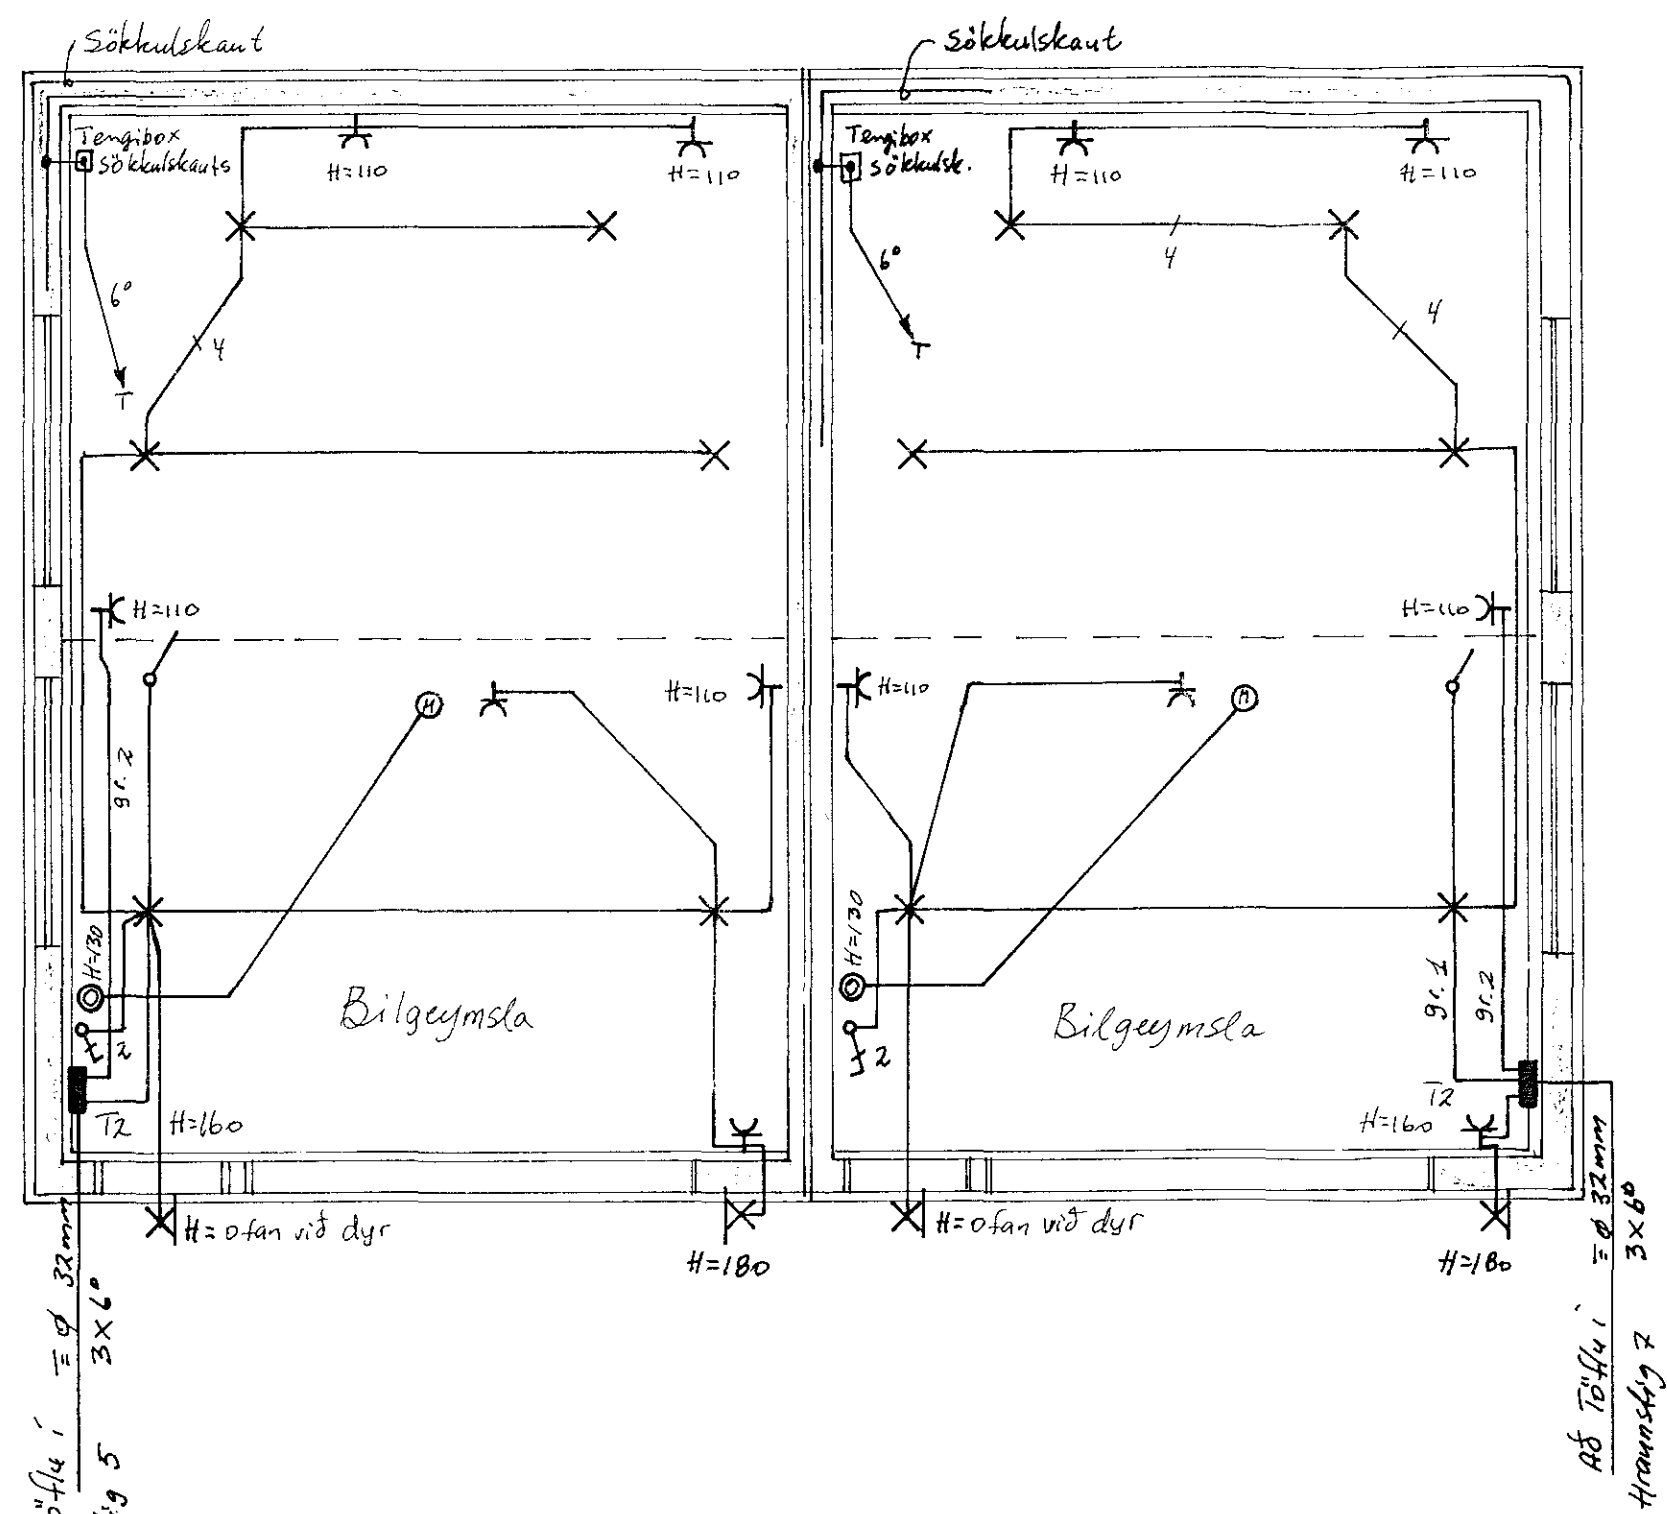

SKÝRINGAR:

LAGNIE ERU HULDAR 16mm.
 PLASTPÍPUR OG UTVALIGEYNDI
 PLASTTRENGIR 3x1.5"
 HÆÐ A TENGLUM SÉ 120SM.
 HÆÐ A TÖFLUM T2-TID = 150SM
 MÁLSTRAUMUR ROFA SÉ 10A
 OG TENGLA SÉ 16 A

55

Ab Töflu i íbúð
 Hraunstígr 5

Ab Töflu i íbúð
 Hraunstígr 7

12.03.02		HEIMTAUGARTEIKNING OG FULLNADARF.	B.P.T.	T.S.	Trausti Sveinbjörnsson	220146-2439	HRAUNSTÍGUR 5-7 HAFNARFIRÐI BÍLGEYMSLUR RAFLÖGN	SKV 1:50 1:100 1:500
12.03.02		HEIMTAUGARTEIKNING OG FULLNADARF.	B.P.T.	T.S.	Trausti Sveinbjörnsson	220146-2439	TERA S/P	1
12.03.02	DAGS	HEIMTAUGARTEIKNING OG FULLNADARF.	HEFN	HANNA	SAMPARKI	KENNTALA	RAFMAGNSVERKFRÆÐISTOFA EDMUND BELLERSEN TRÁUSTI SVEINBJÖRNSSON	1 1 GEYMSLUR SÍMÍ 5667388 SÍMÍ 5667390