


STOFUHÆÐ

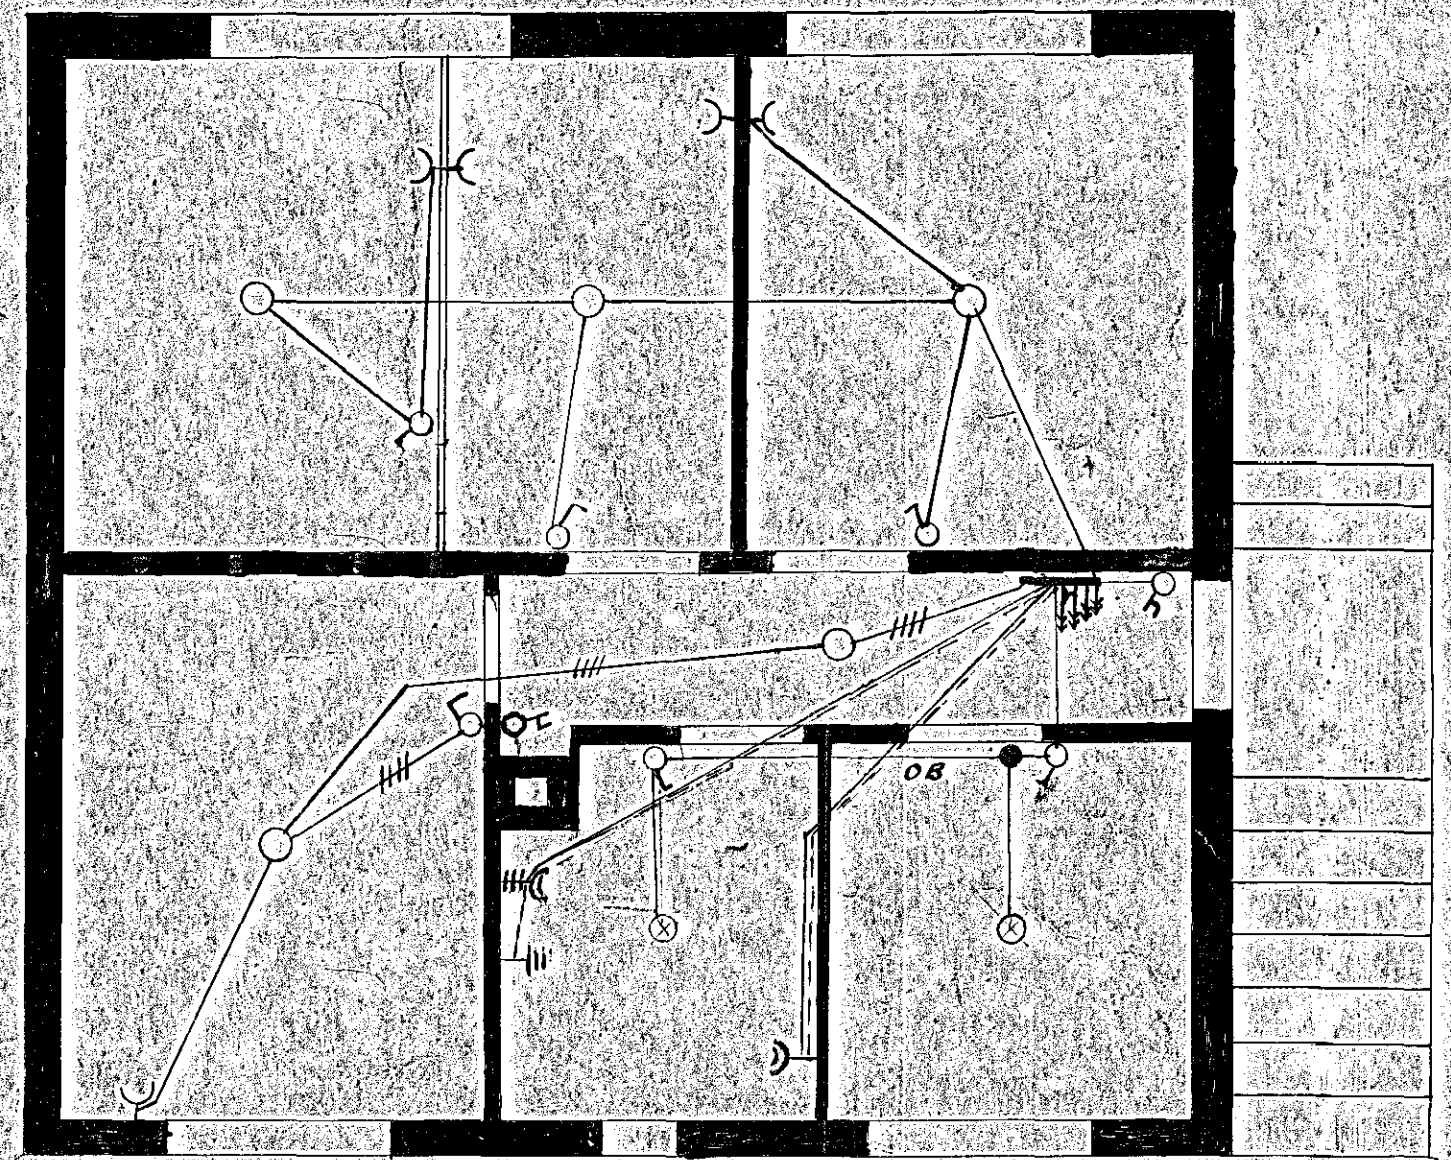

KJALLARI

Ráflögn til ljósa og Eldunar	
í Húsi	
Ansals Jóhannssonar.	
við Tóthiðaskóladarveg 12	
Guðmúni Sveinsson	Mk: 2:100
	10.9.44