

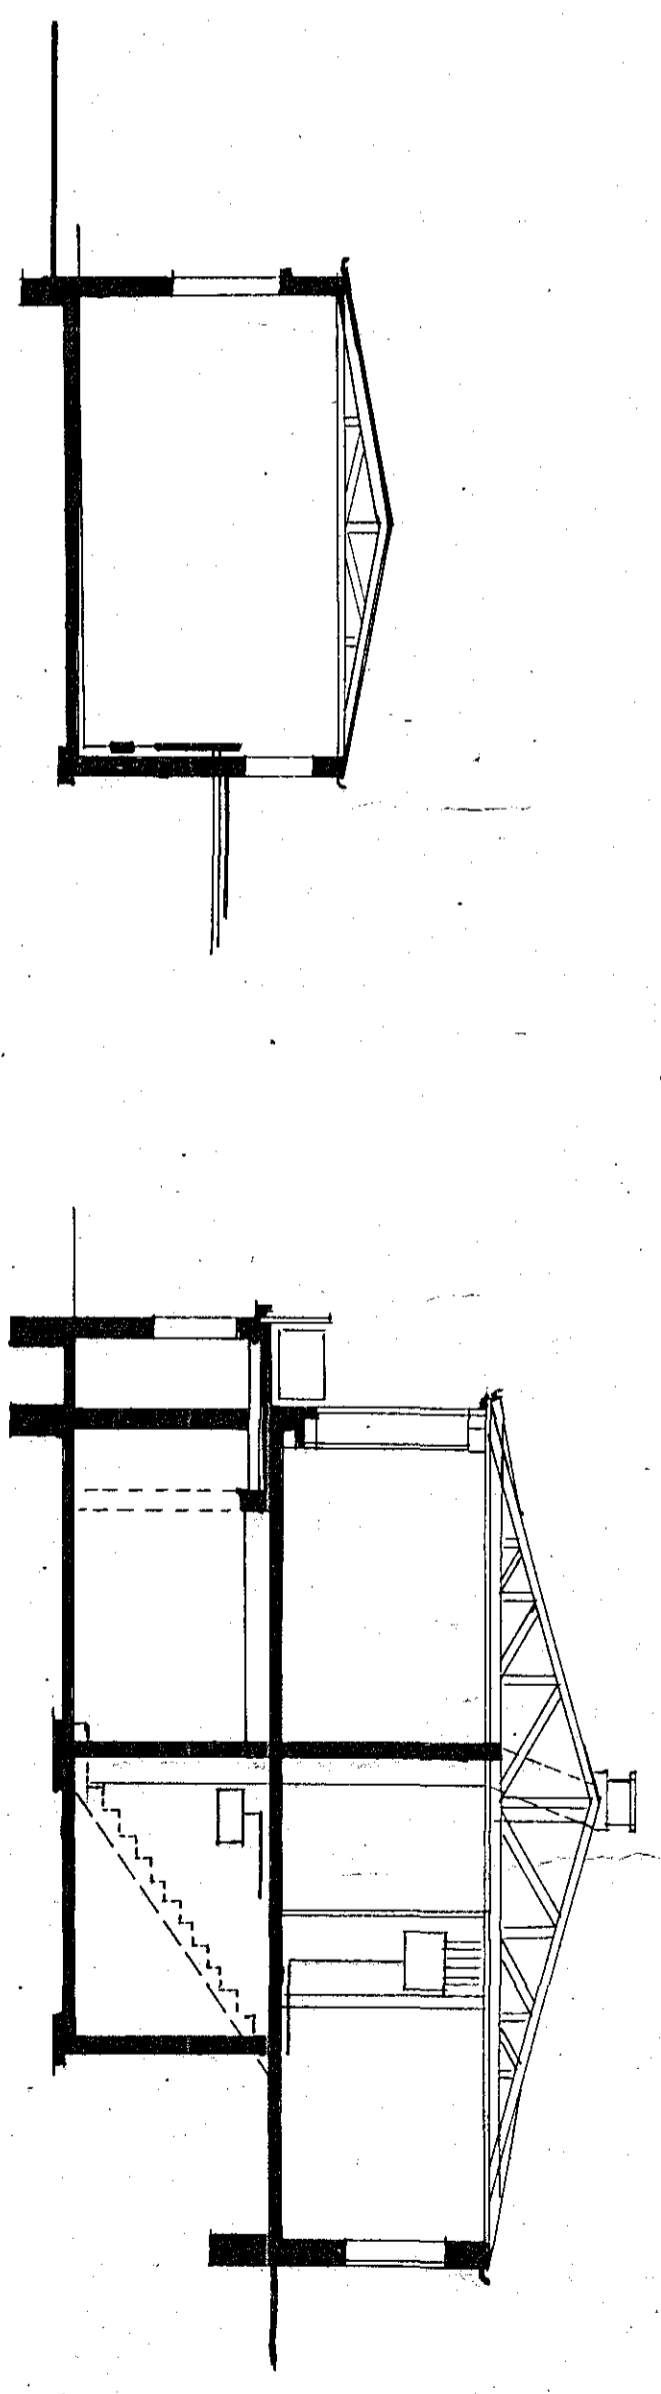


*Op. 50*

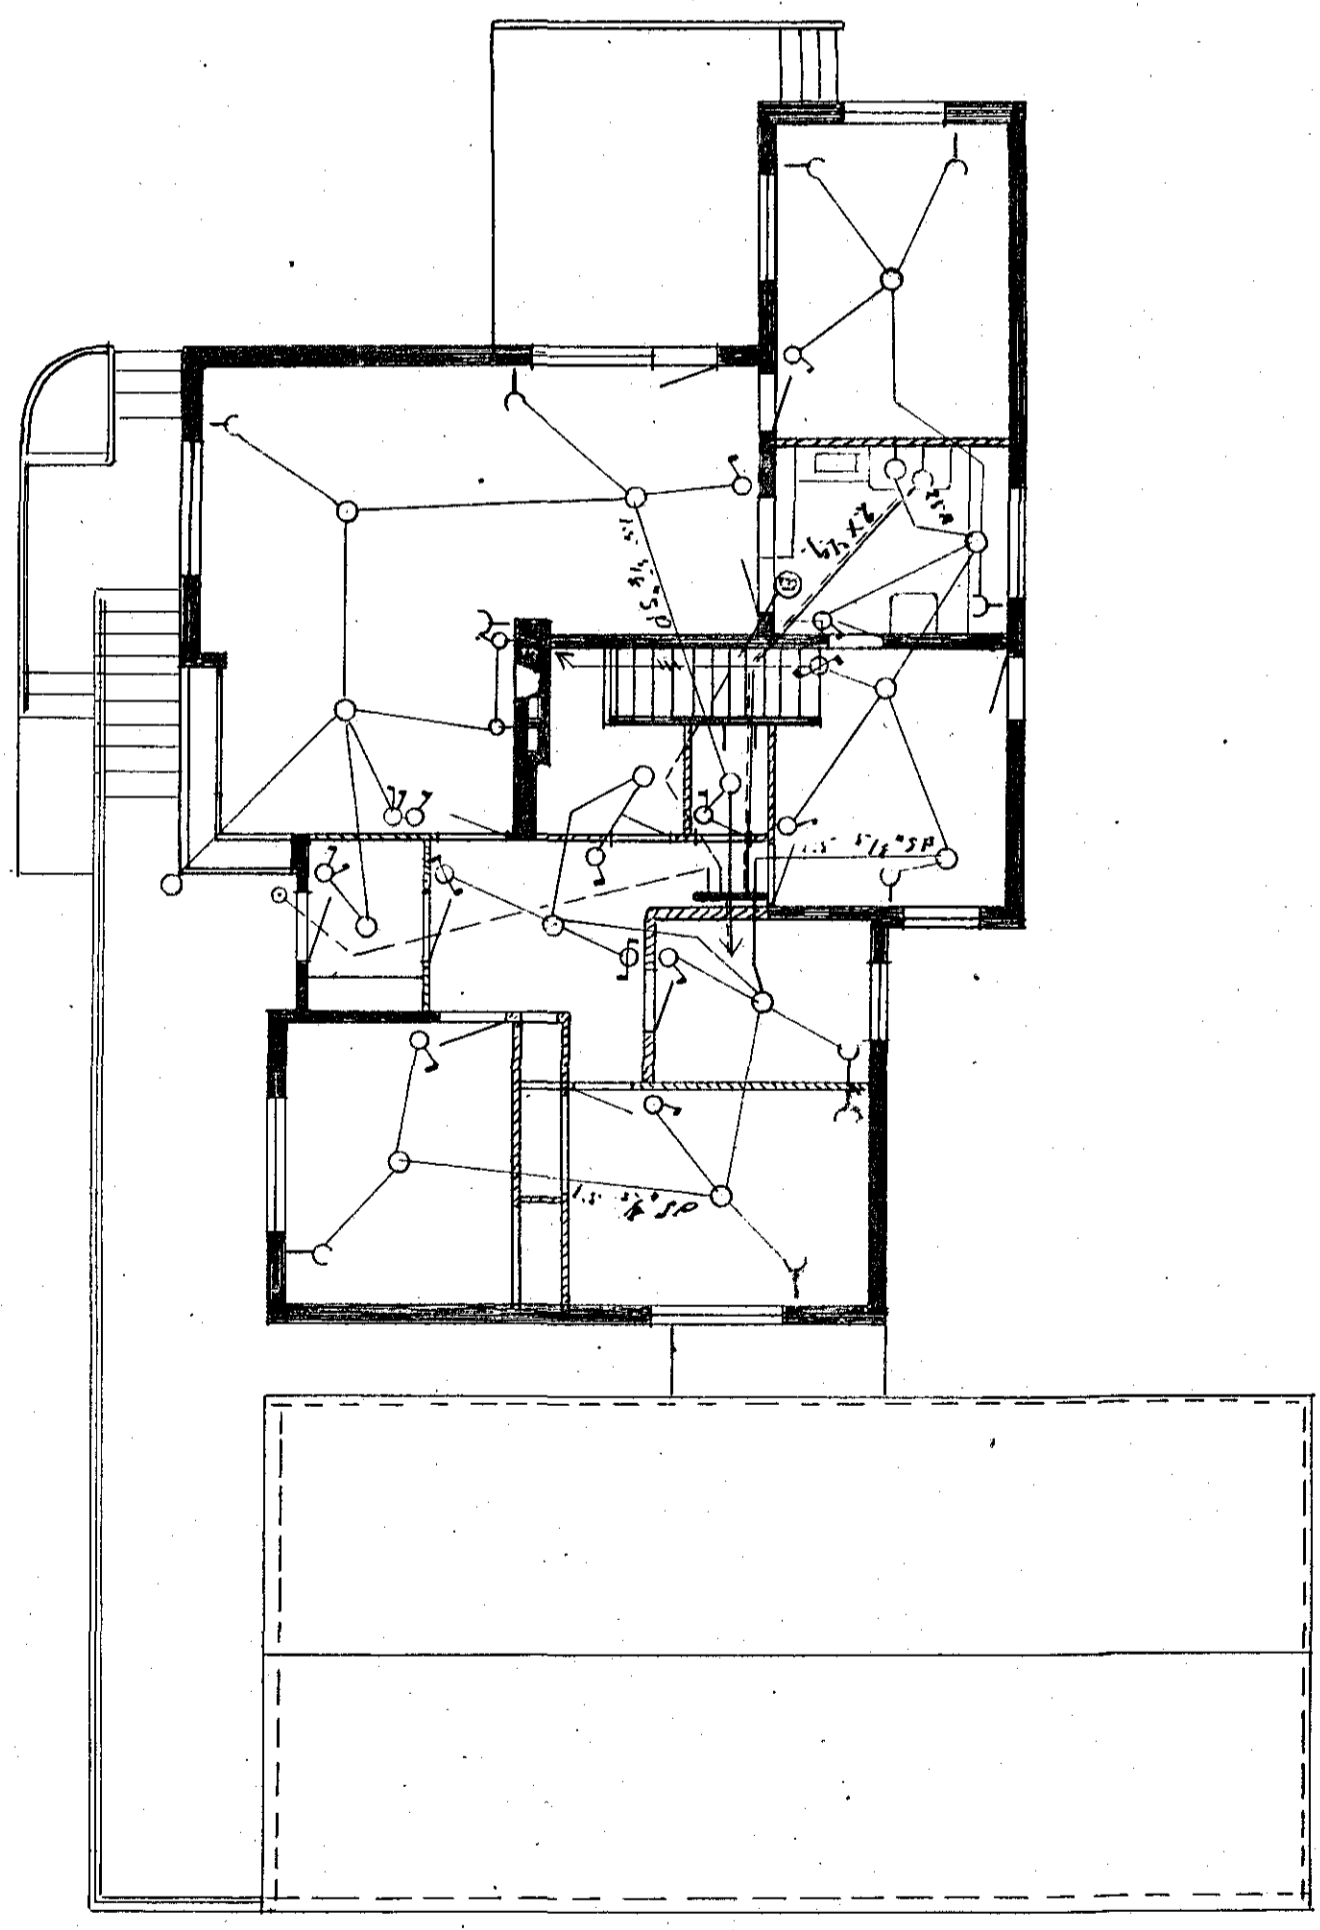

Hus 794  
Tavlan 50

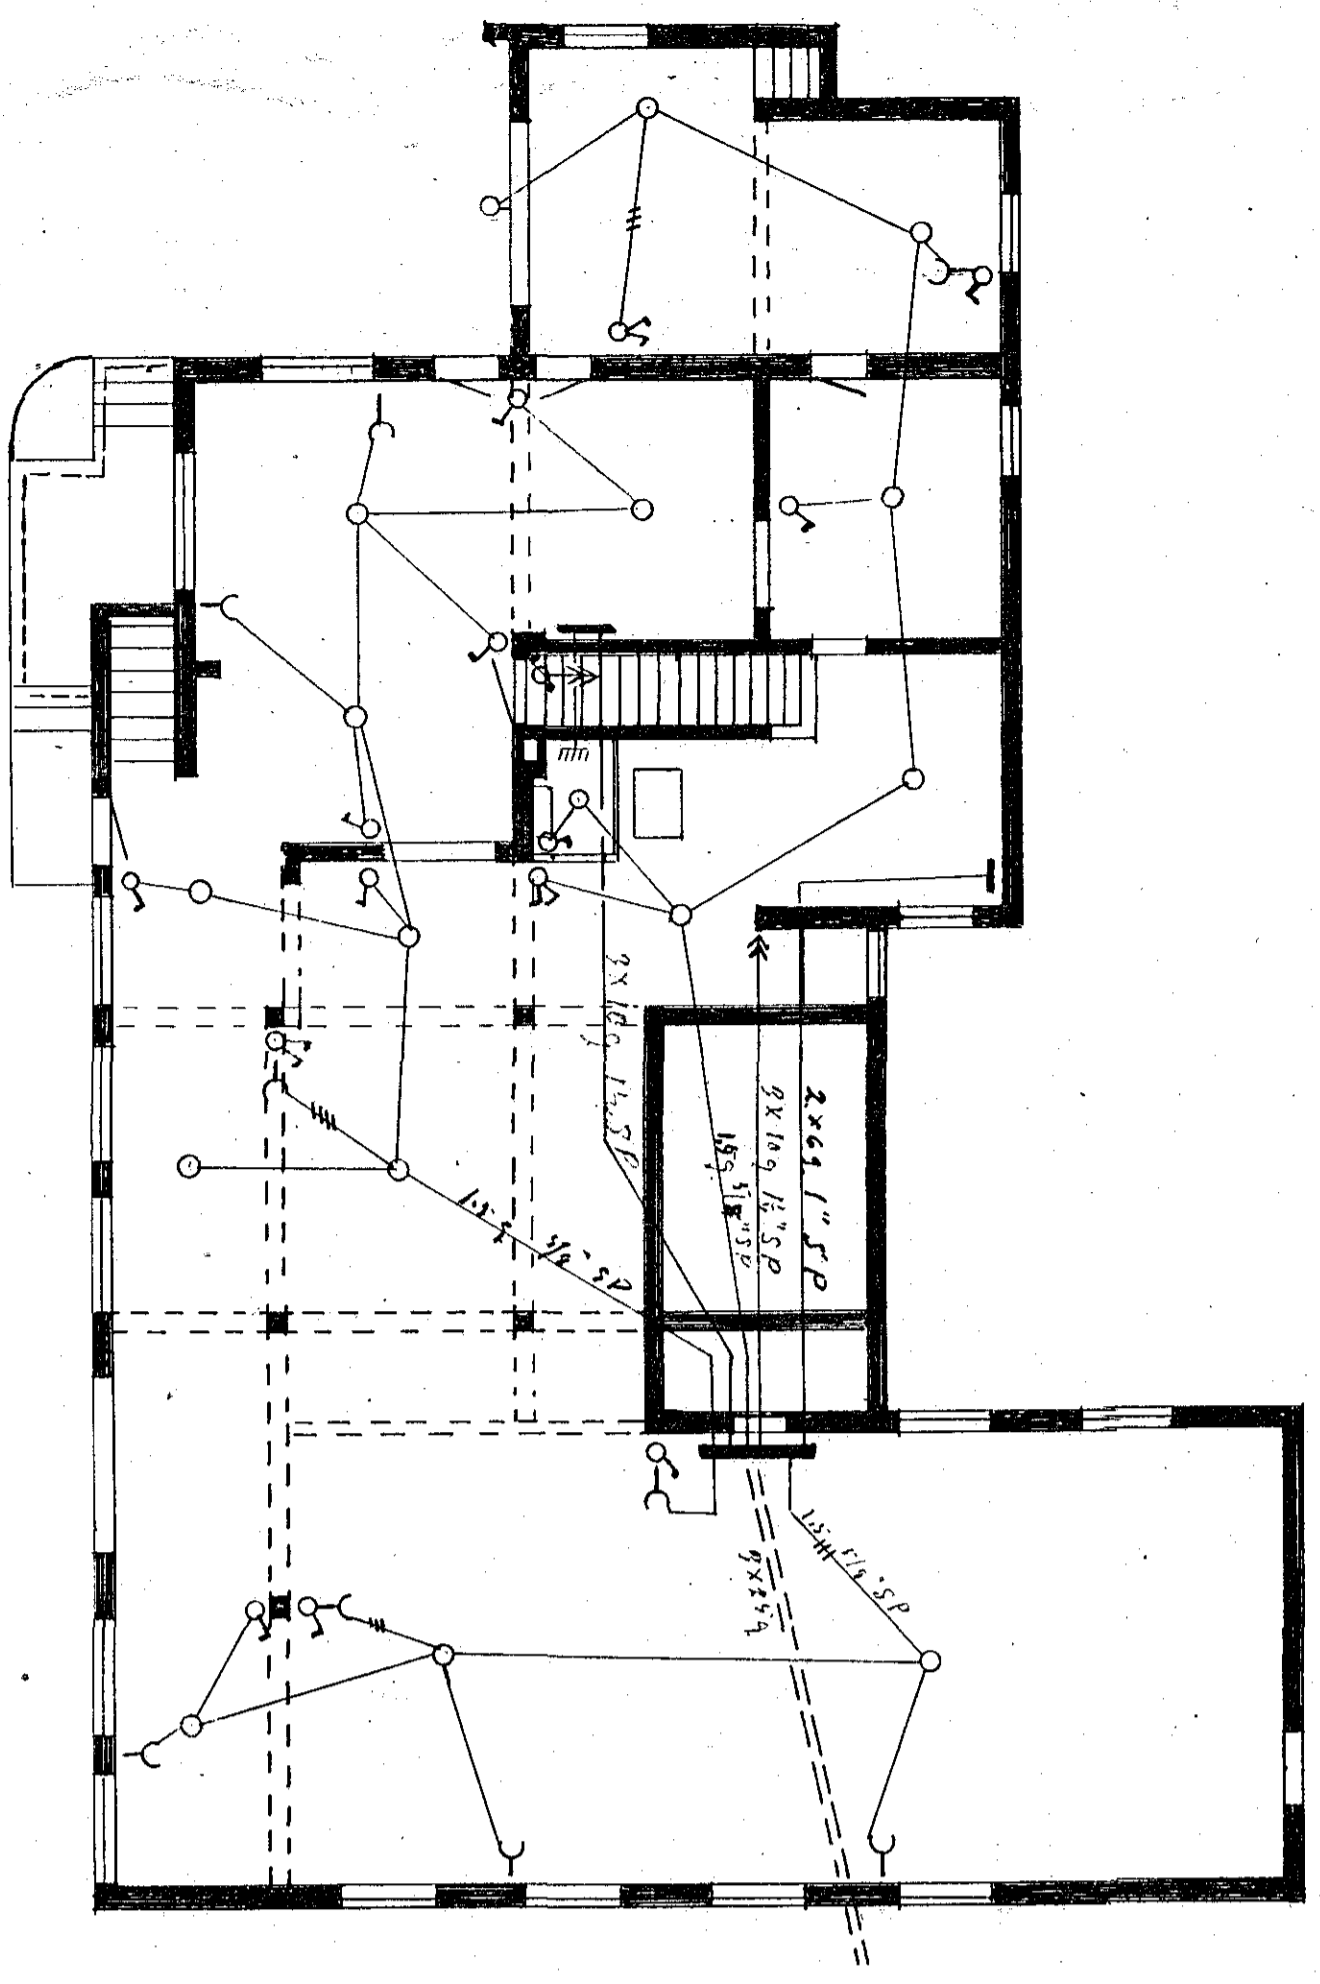

Rättsgård i hus byggnadsförväret  
vid Nerstugubrand. Nr 39  
1:100 Rätt: A 20/3-5/94. Nr 82.  
Abraham Tengqvist