
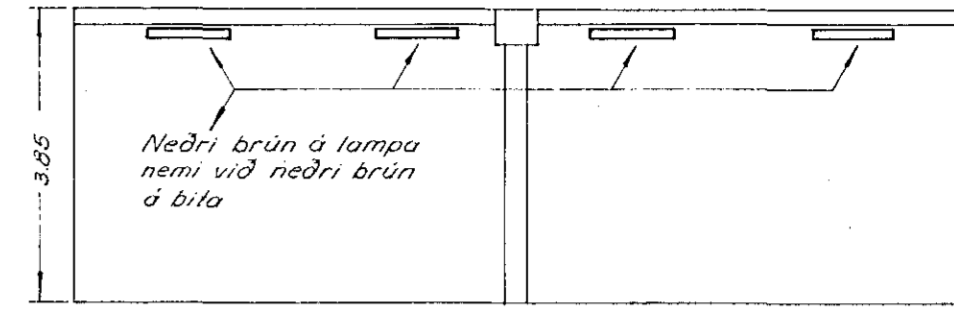


Lampaniðurröðun miðað við  
 AÐGERÐ. Birtan 300 lúx.


Lampaniðurröðun miðað við  
 FISKMÖTTÖKU. Birtan 150 lúx.

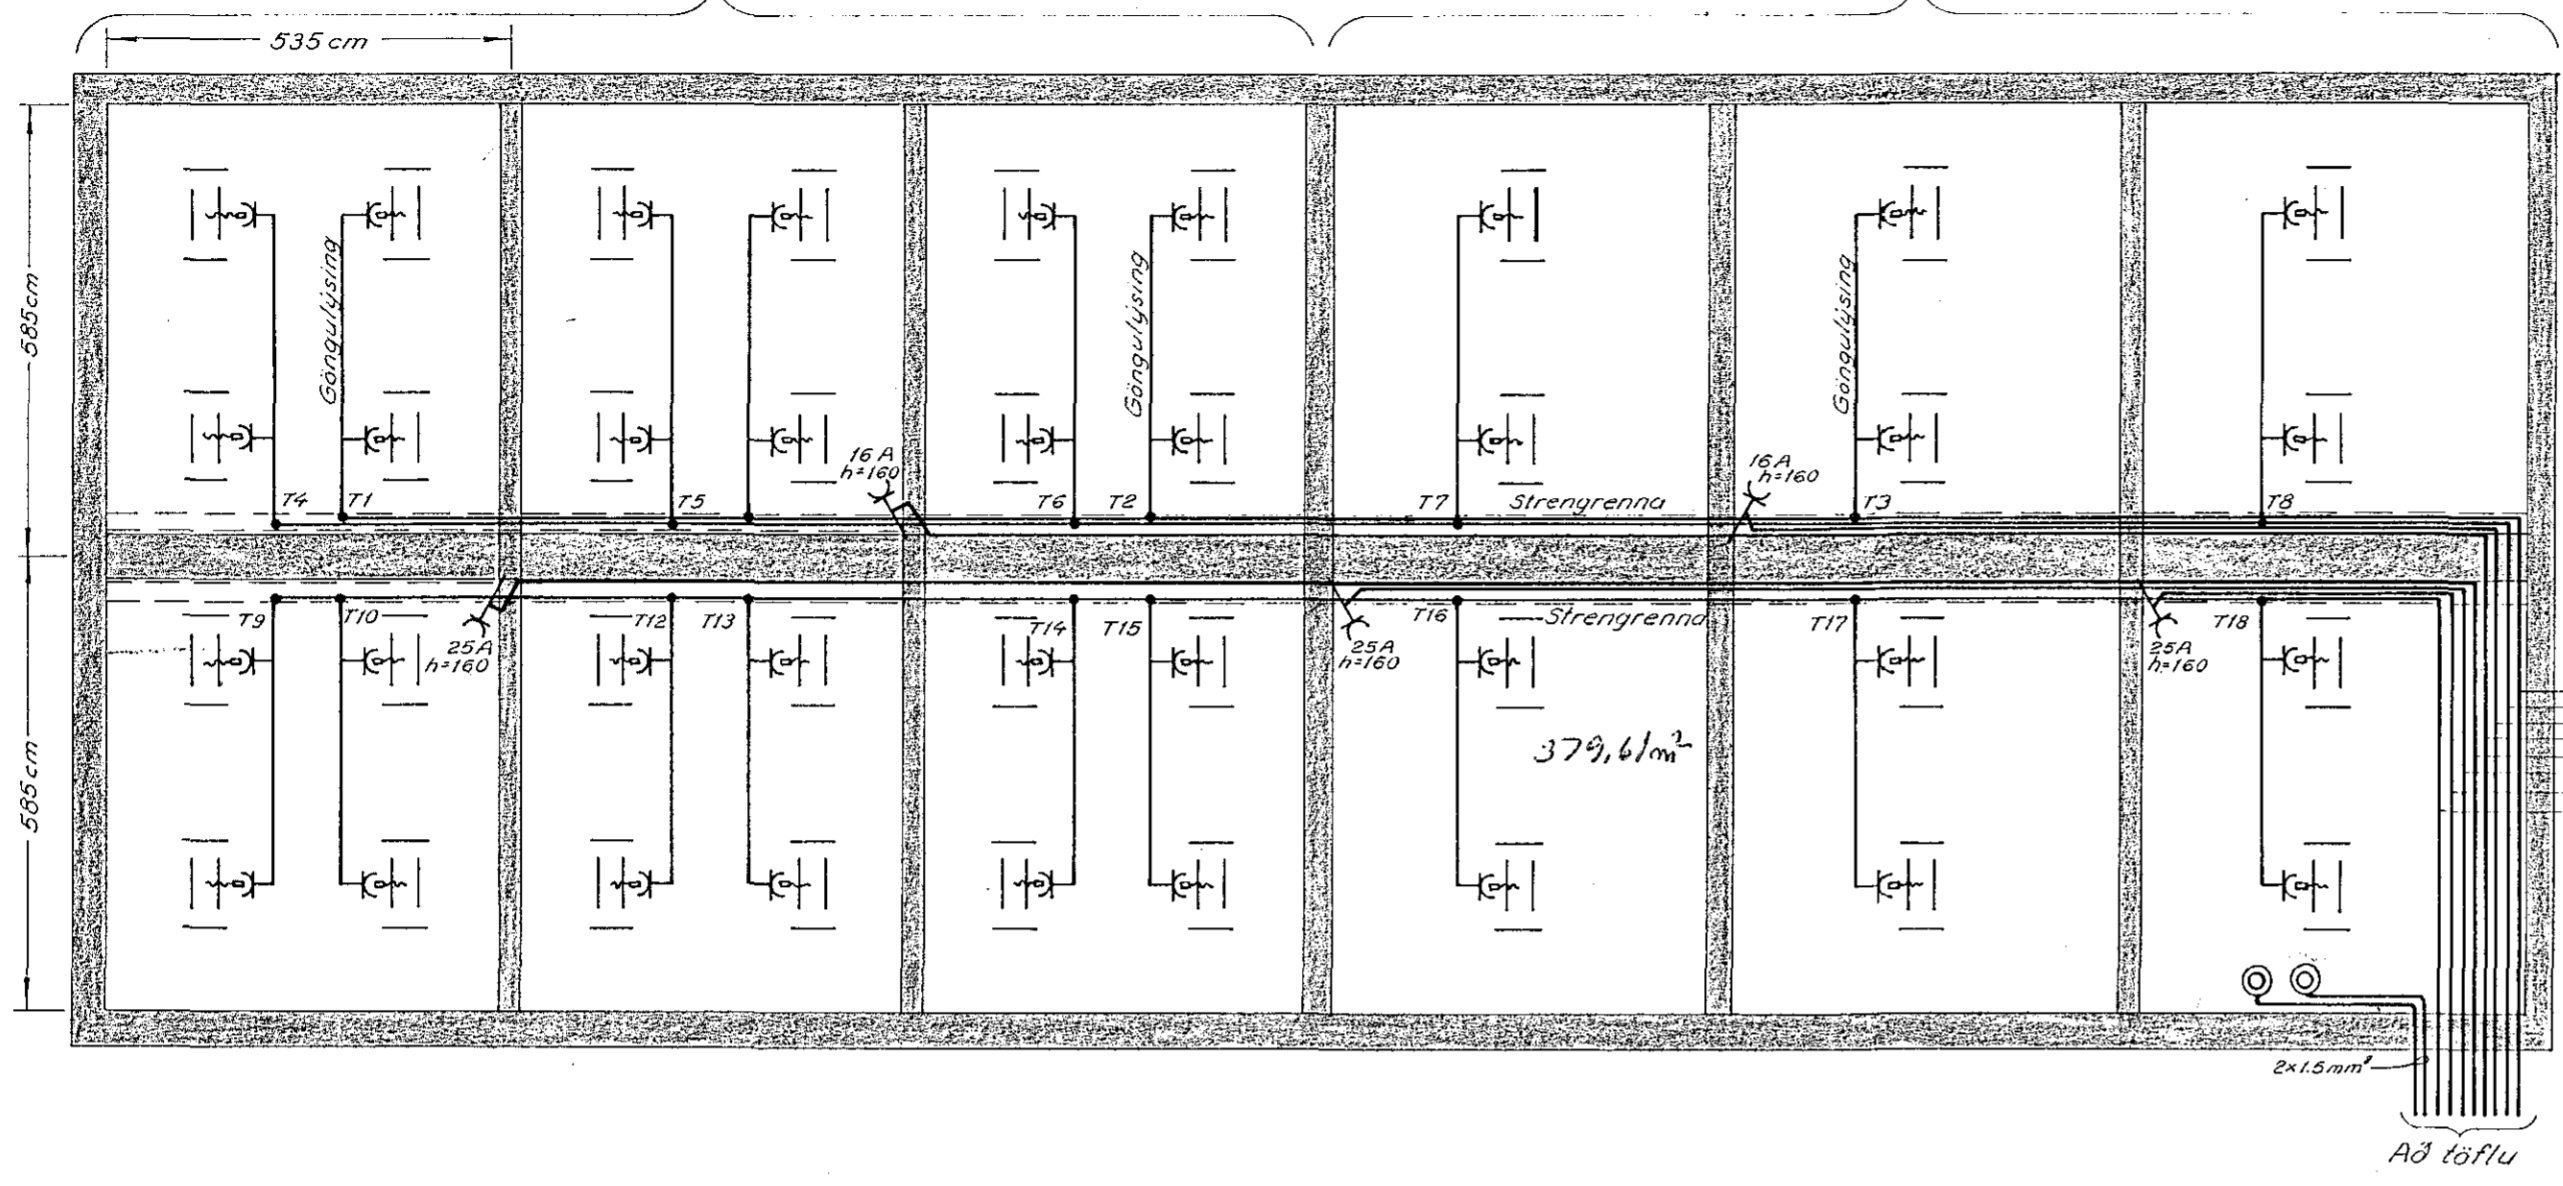


PVERSNIÐ

SKÝRINGAR

- | — | = Ljósþunadur 2x40w sprautvarinn, merktur IP5 samkvæmt IEC staðli. Litur flúrpipna cool white.
- ⊗ = Tenglar á lofti skulu vera af gerðinni Schuko og skvættvarðir. Tenglar á súlum skulu vera af gerðinni Cekon.
- = Strengrenna 10x5cm úr trefjaplasi
- ⊙ = Straumstuðsrofar með 24V spennu

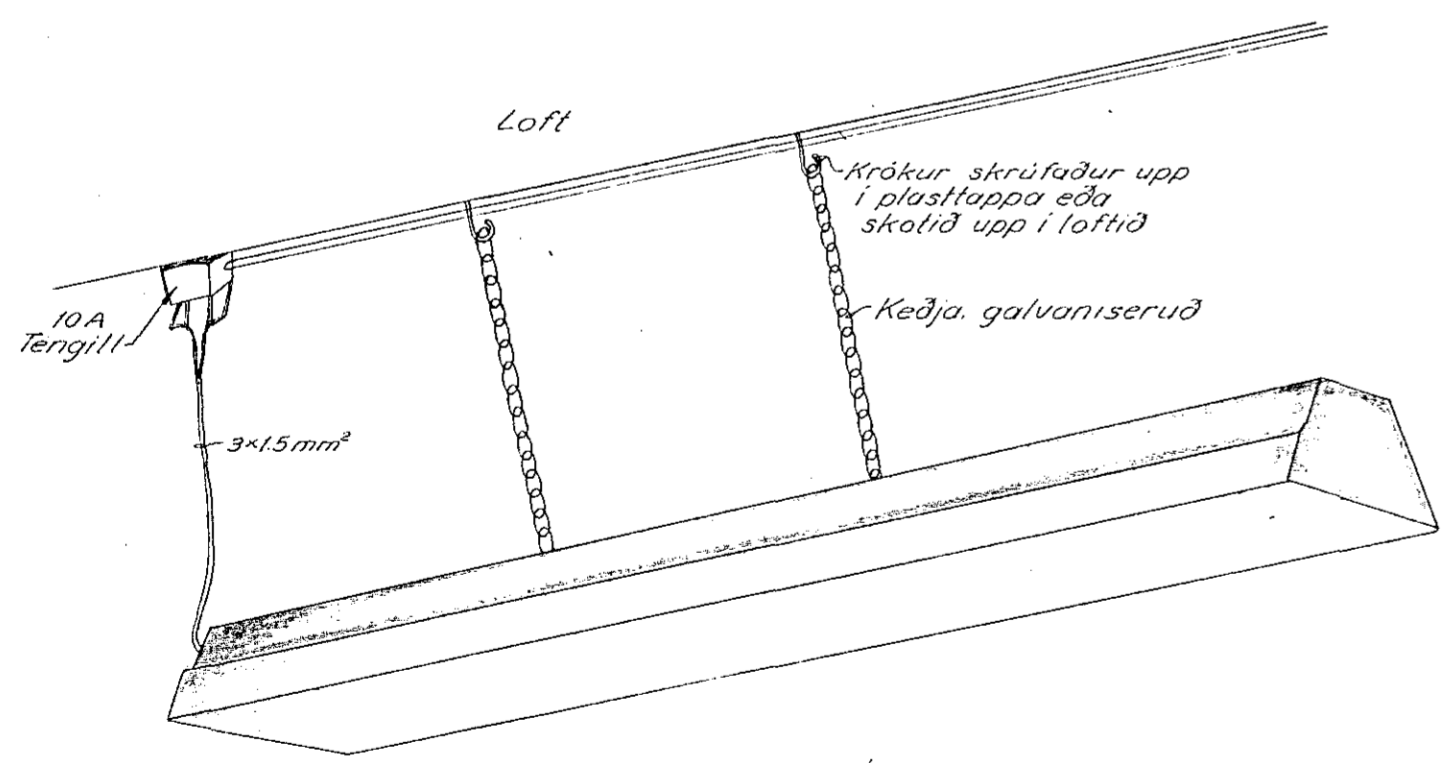

FRÁGANGUR LAMPA Á LOFT

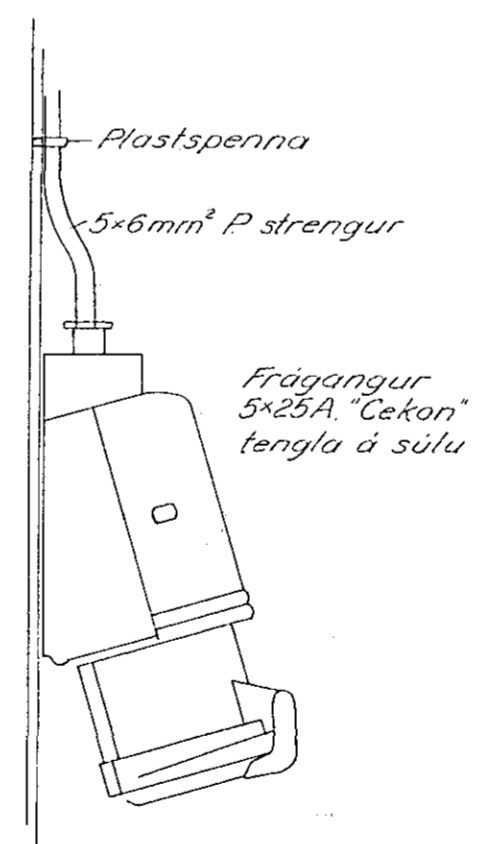

FRÁGANGUR 5x25A "Cekon" tengla á súlu

△						
BR. NR.	DAGS.	TEIKN.	YFIRF.	BREYTING		
TEIKNINGAR NR.				<b>Rafhönnun sf</b> SKÚLAGÖTU 63 – SÍMAR 17359 - 37999		
VERK.	BLAD	FRH. BL.				
KVARDI						
HANNAD		D.Á.		ÍSHÚS HAFNARFJARDAR FISKMÖTTAKA RAFLÖGN OG LAMPAPLAN		
TEIKNAD		YFIRF.				
REYKJAVÍK		5.1.1971				