



Rafhlögn í húsi Gudmundar Einarssonar

Skránnar 4.


M.k.v. 1:100

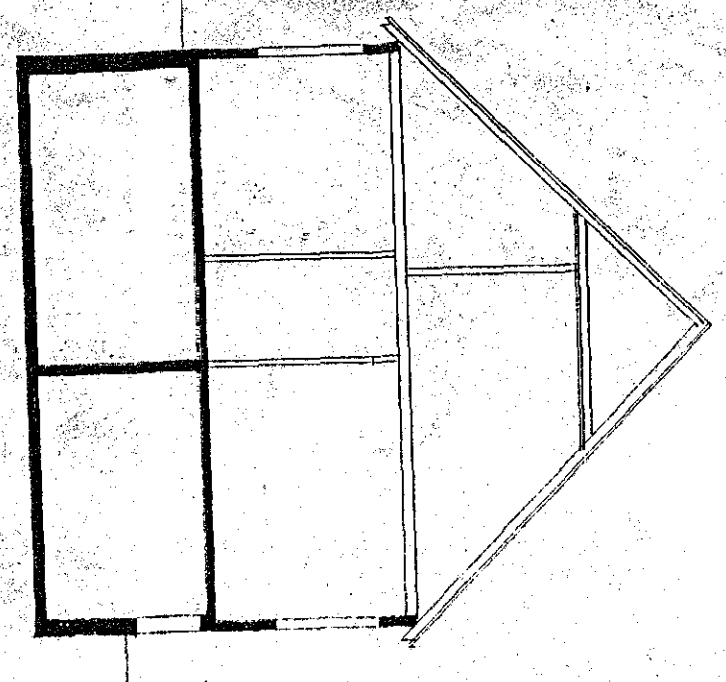


Skurður a-d

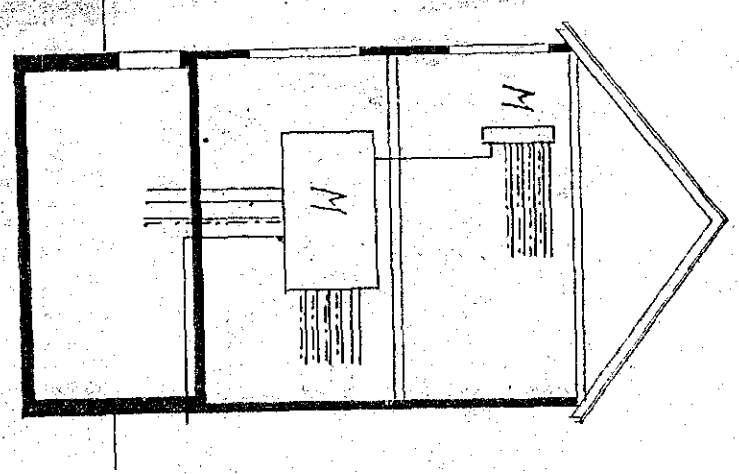


Skurður b-d

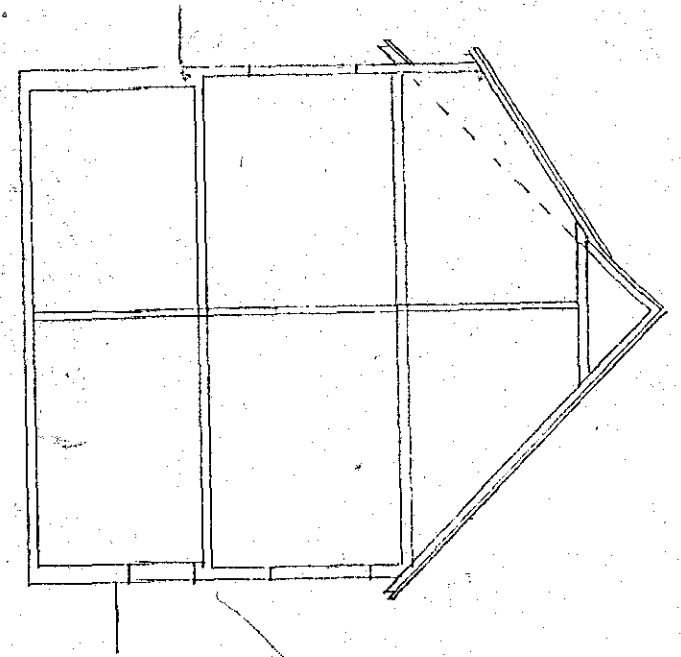


Skurður c-c

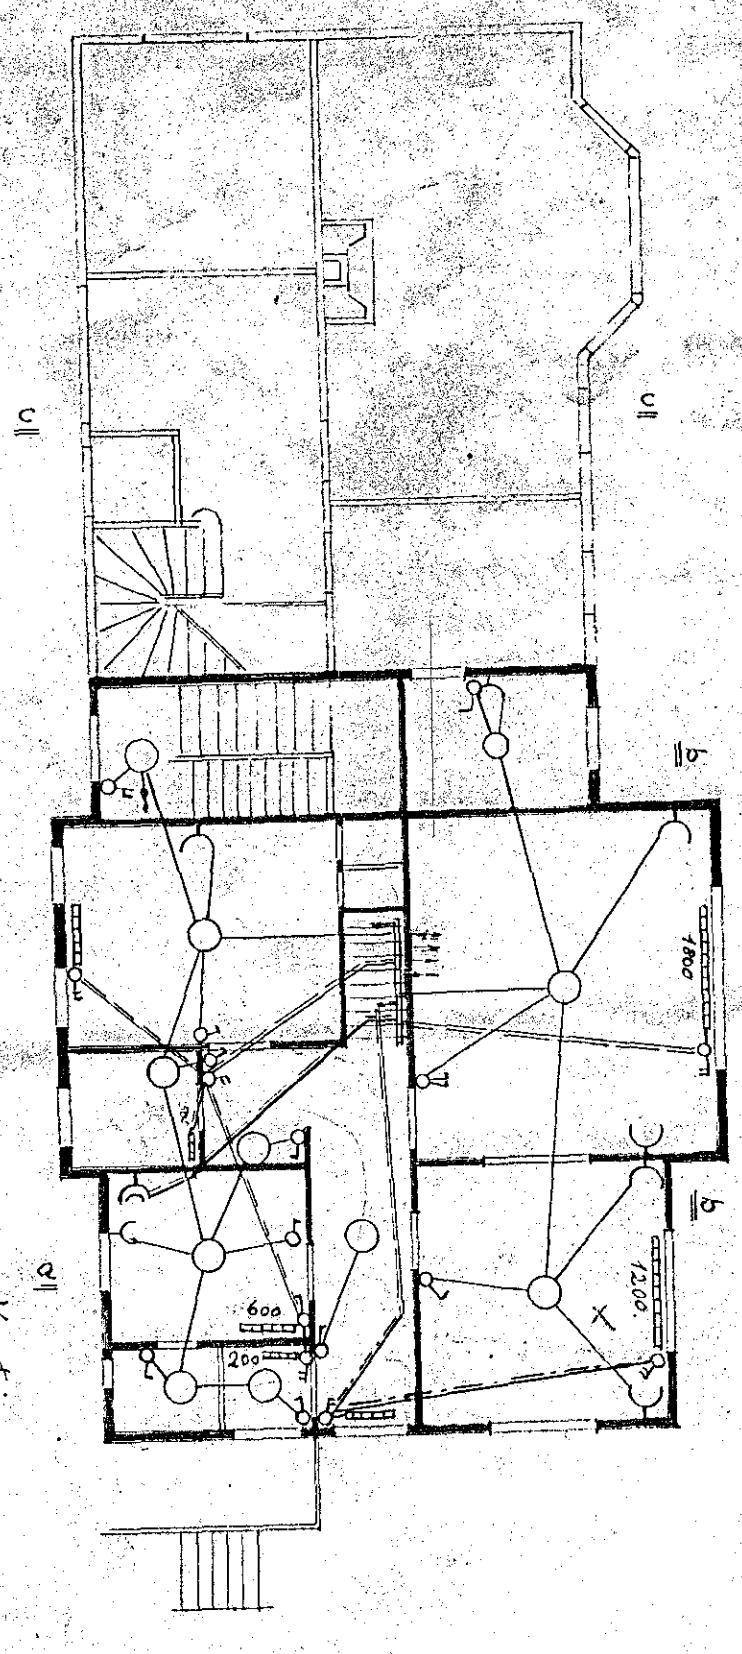


Kæbit

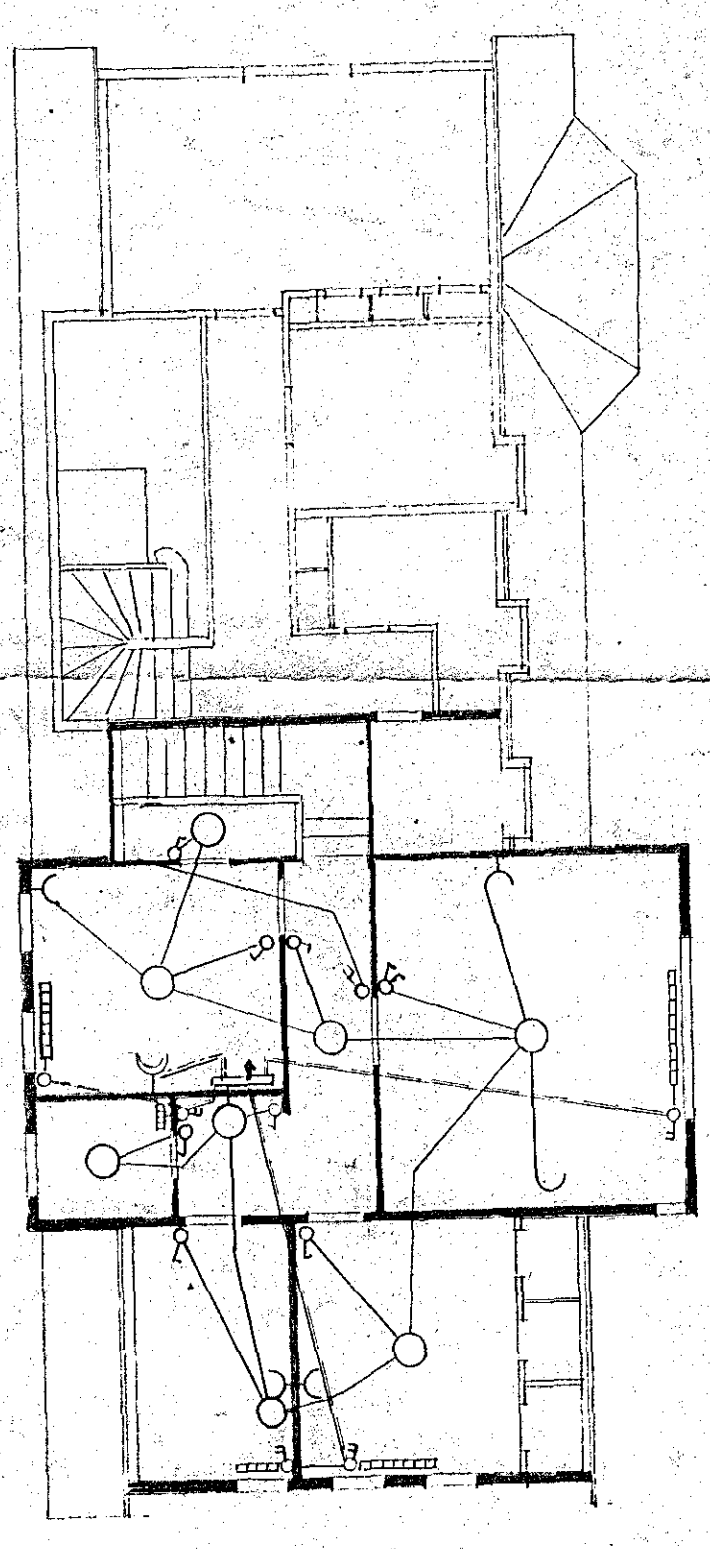

Lofl

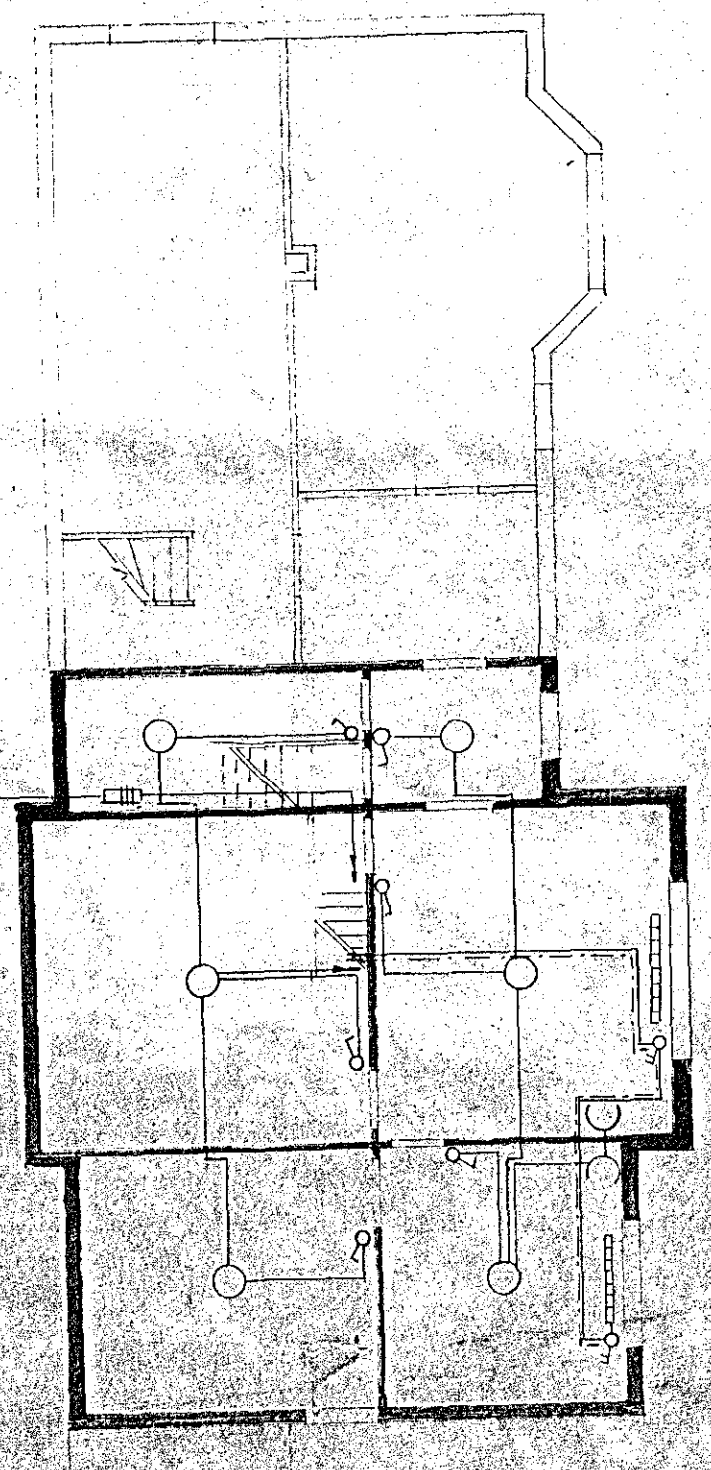

Hjollars

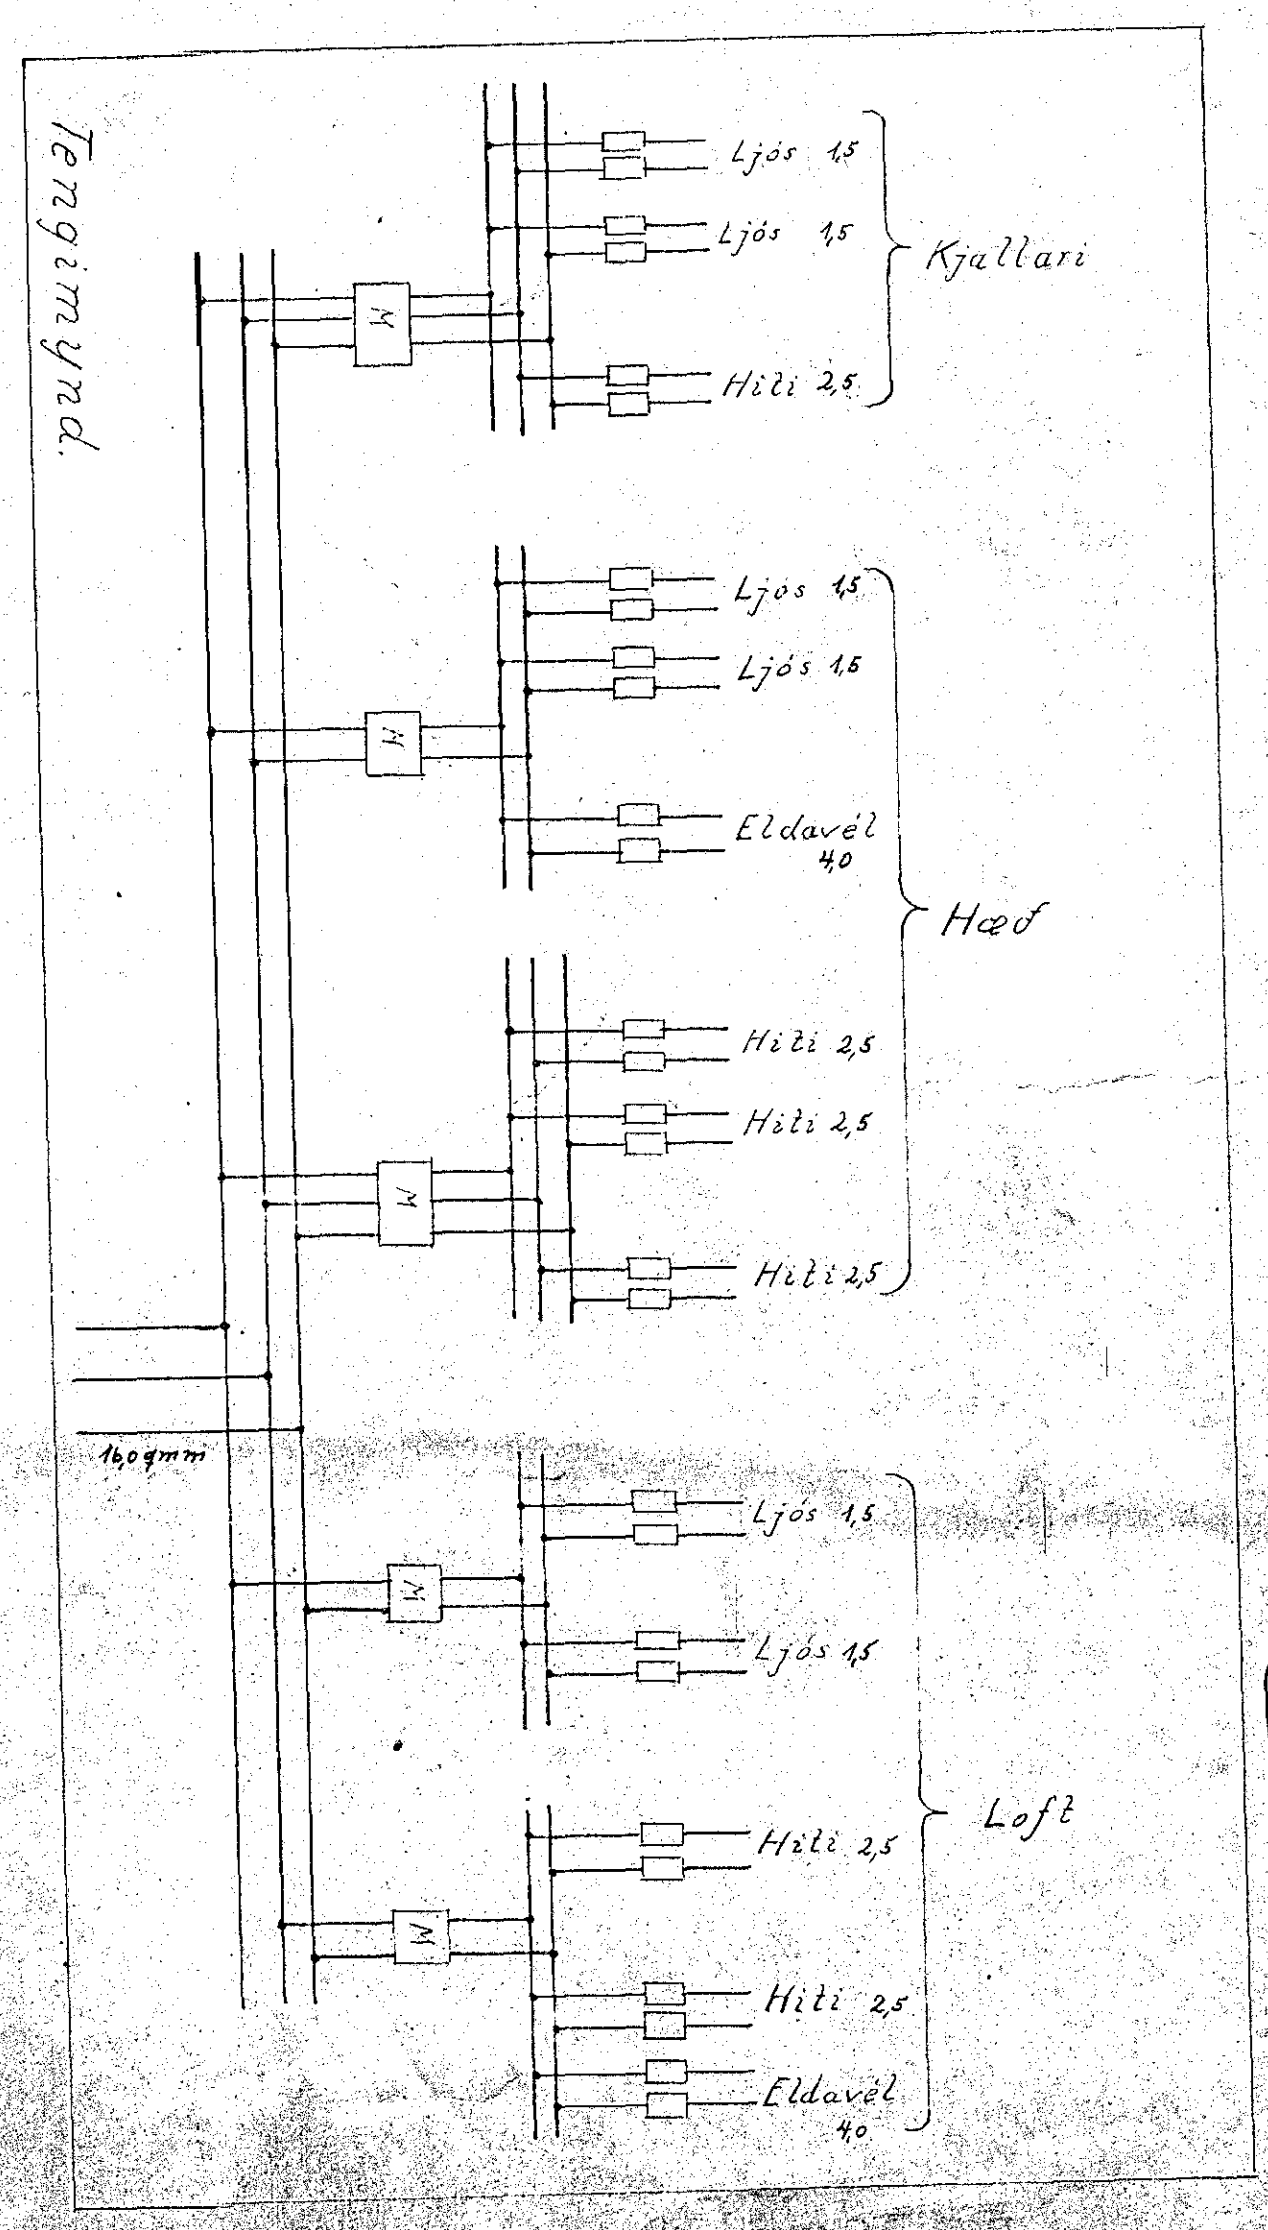

Tengimynd.

Húsv 787
Tökn 49

Hafnarfjarðar sýslun 1944

249013 Þoroddsson

49