


Ris 1:50

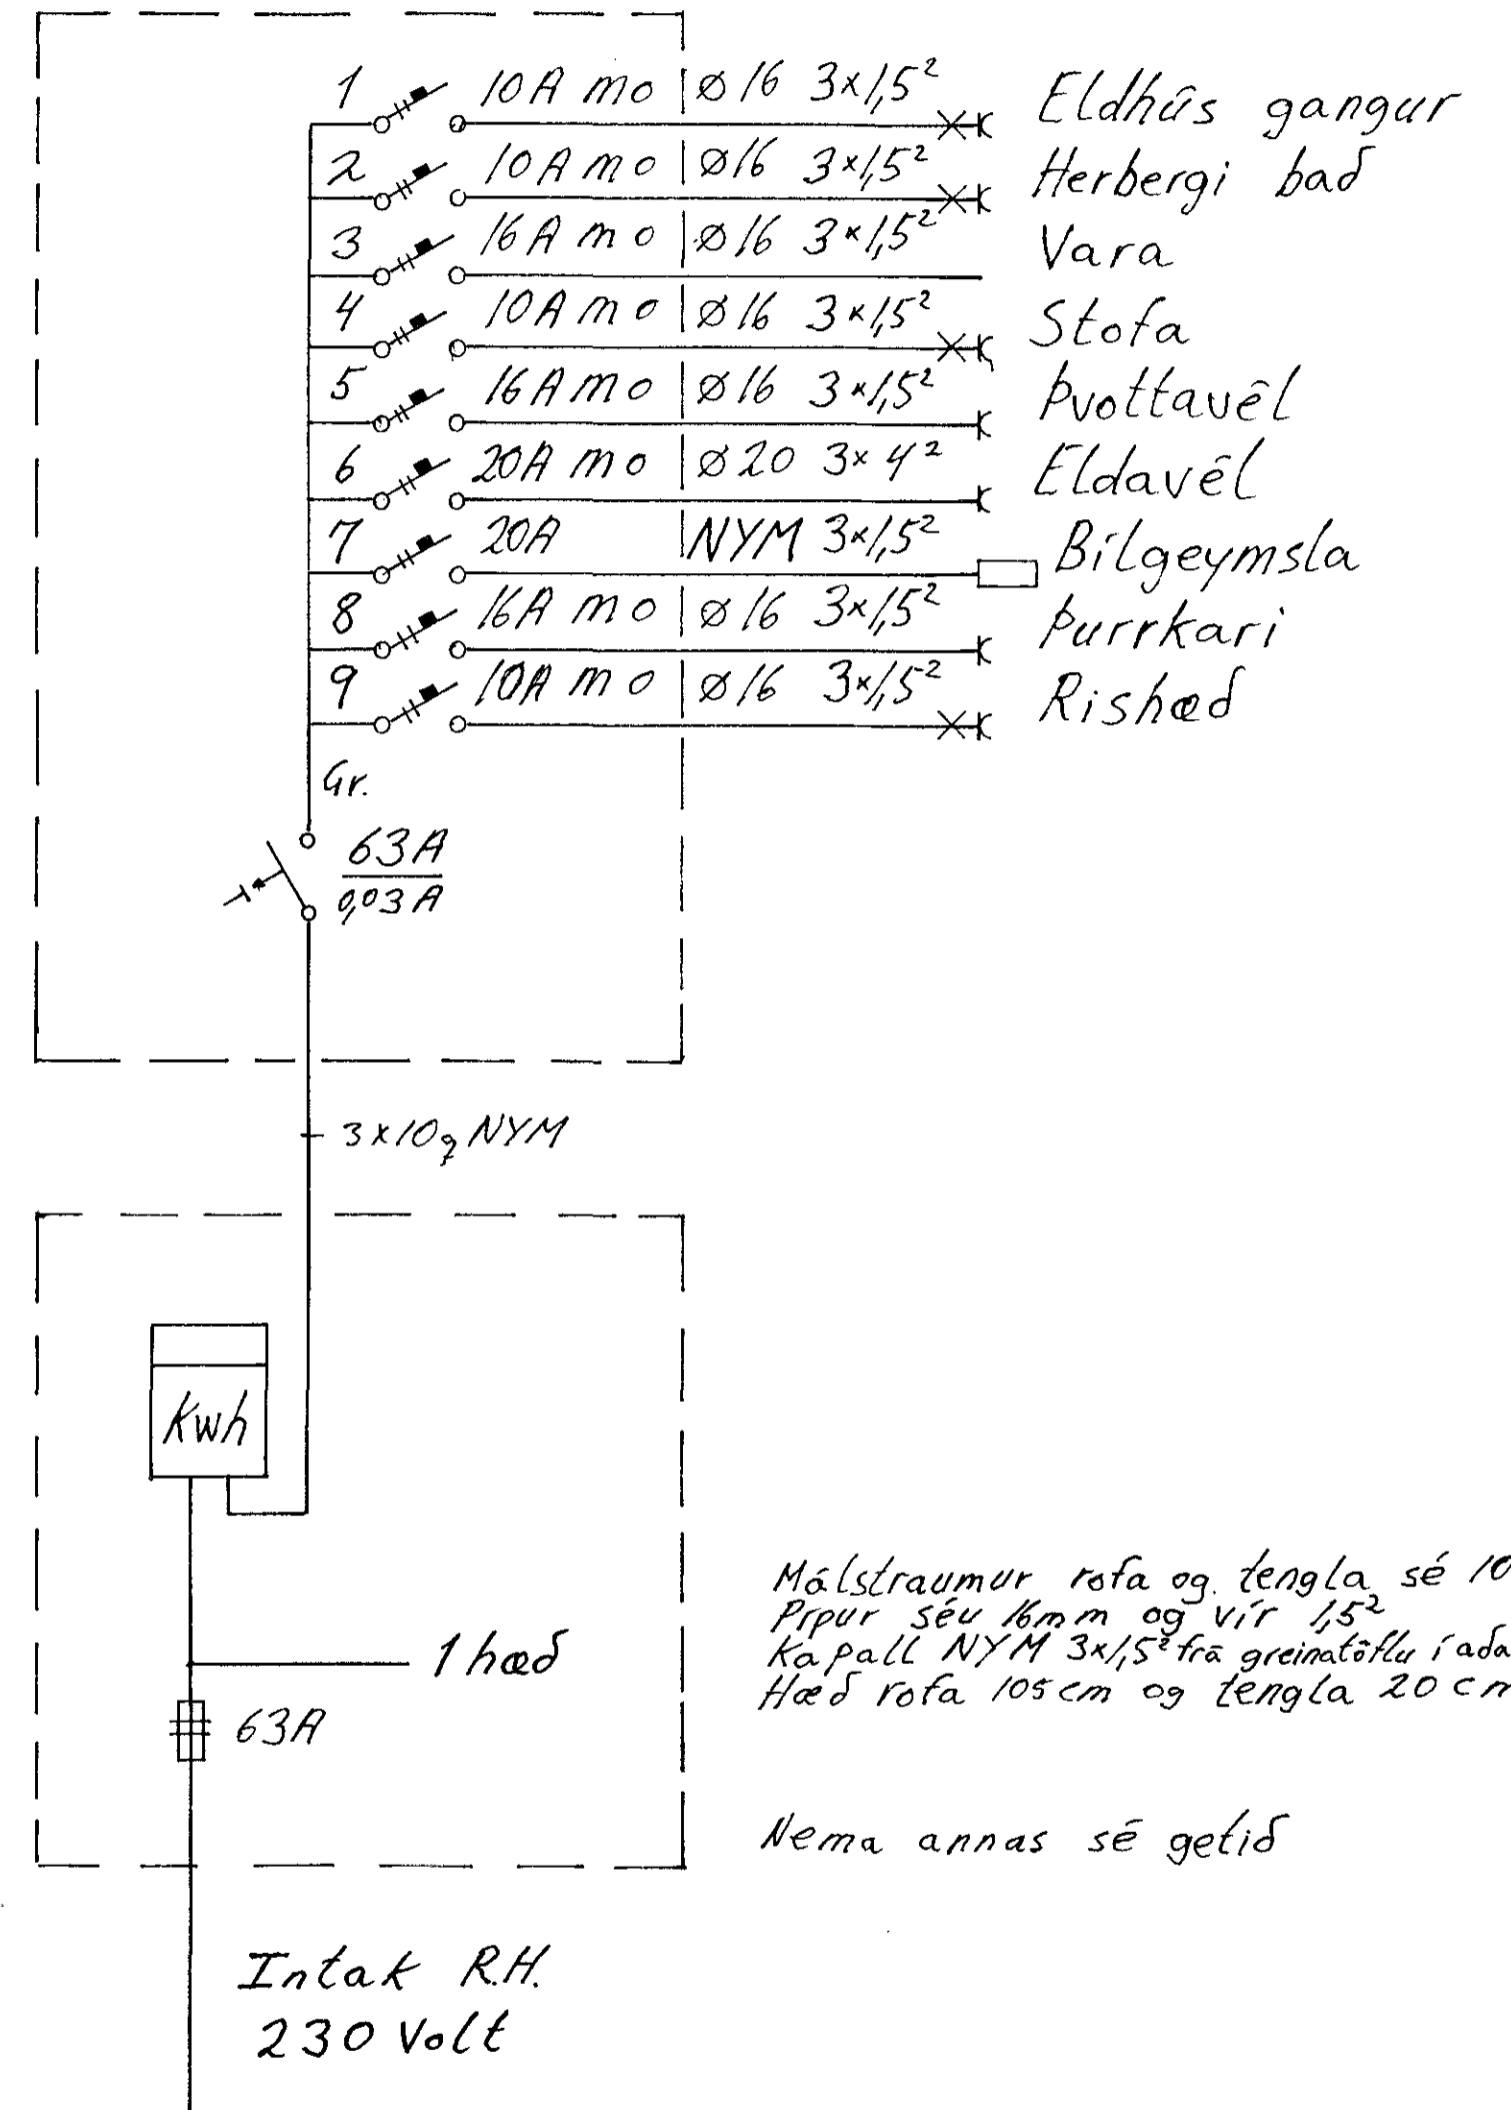

Málstraumur rofa og tengla sé 10A
 Pipur séu 16mm og vír 1,5²
 Kapall NYM 3x1,5² frá greinatöllu í aðaltöllu
 Hæð rofa 105 cm og tengla 20 cm

Nema annas sé getið

Gardstigur 1 Hafnarfirði ris		
Raflögn einlinumynd	Kvardi	1:50
Eiríkur Rúnar Þorvarðarson Lögjafur rafverklaki V.S.565 3245 H.S.565 1245 B.Ö. 845 8543	Blað	Taft
Hannað	Eiríkur Rúnar Þorvarðarson	Dags 9-6-95