


Prentsmiðja í Hafnarfirði
Suðurgata 18.


Kvarði 1:100

H. 854 T. 90.

Samþ 14-9-1945

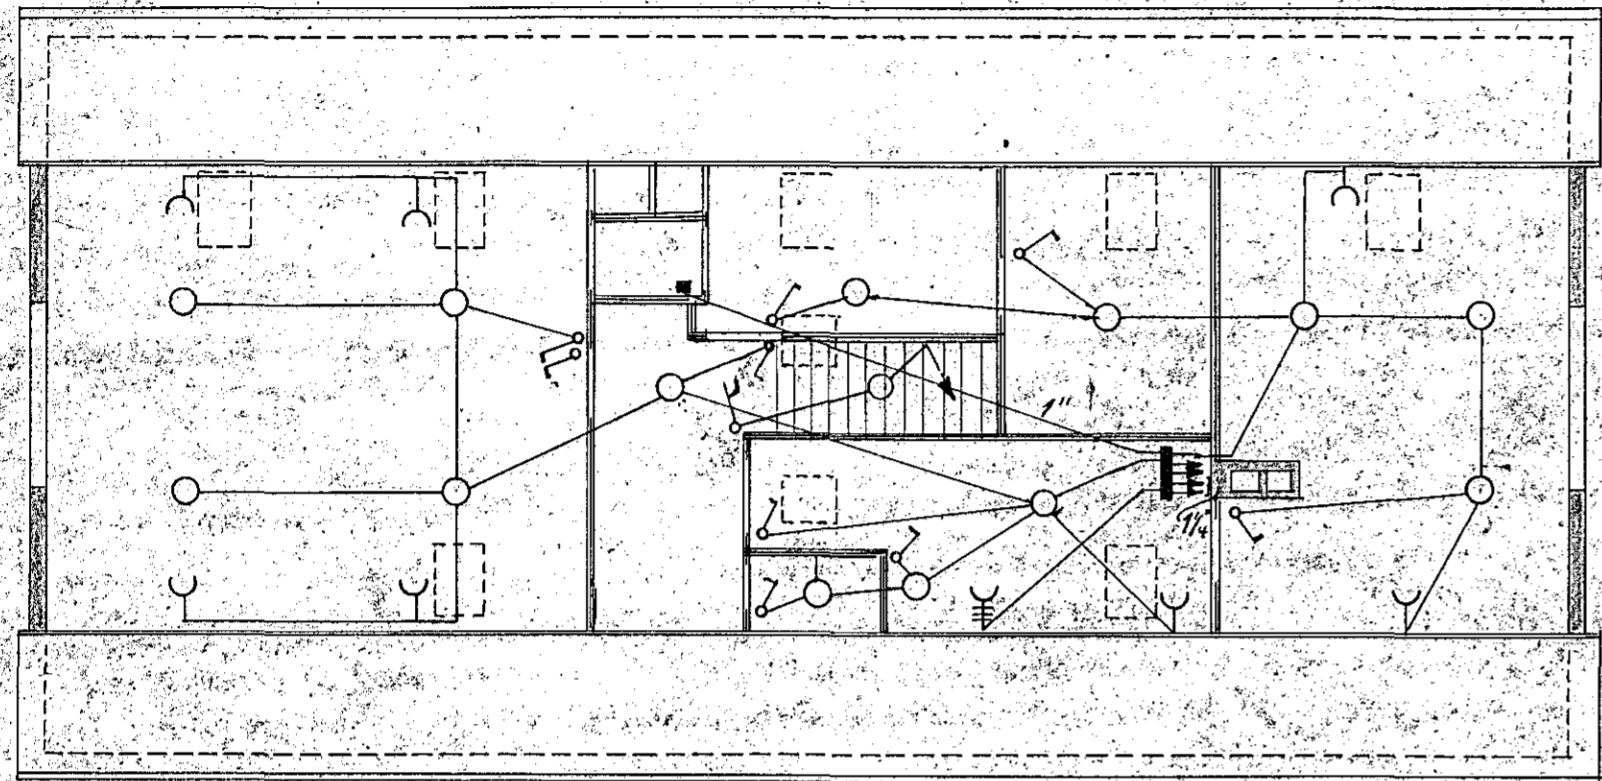


bakkað

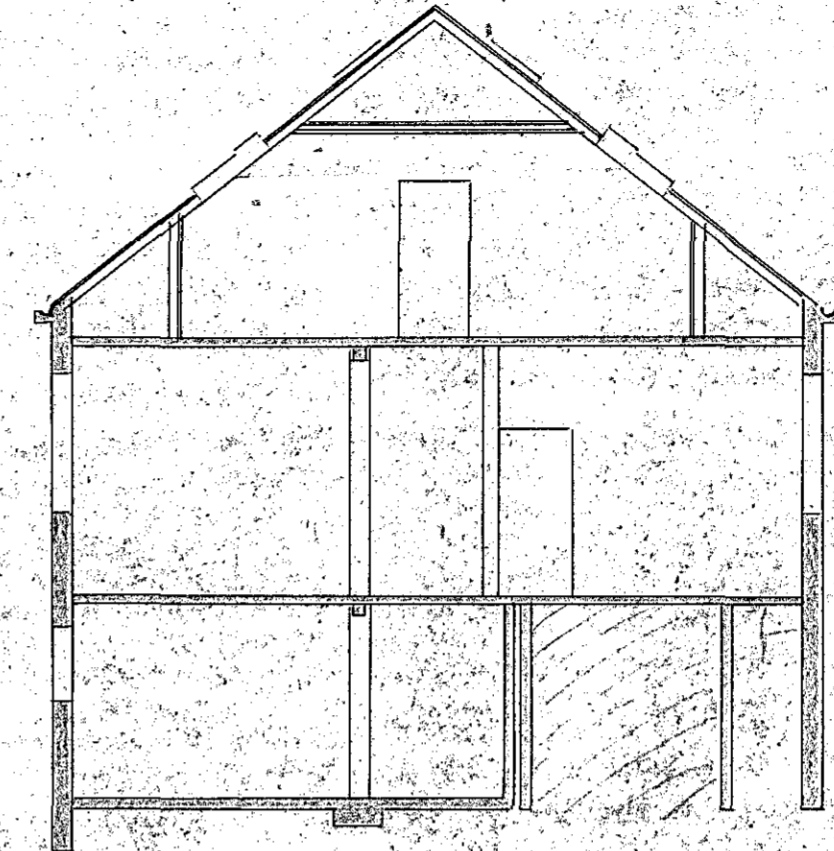


Þversneiðing

Pípur 3/4", nema annað sé tekið fram
Tenglar 25cm frá gólfi
Rofar 120cm frá gólfi

Suðurgata 18

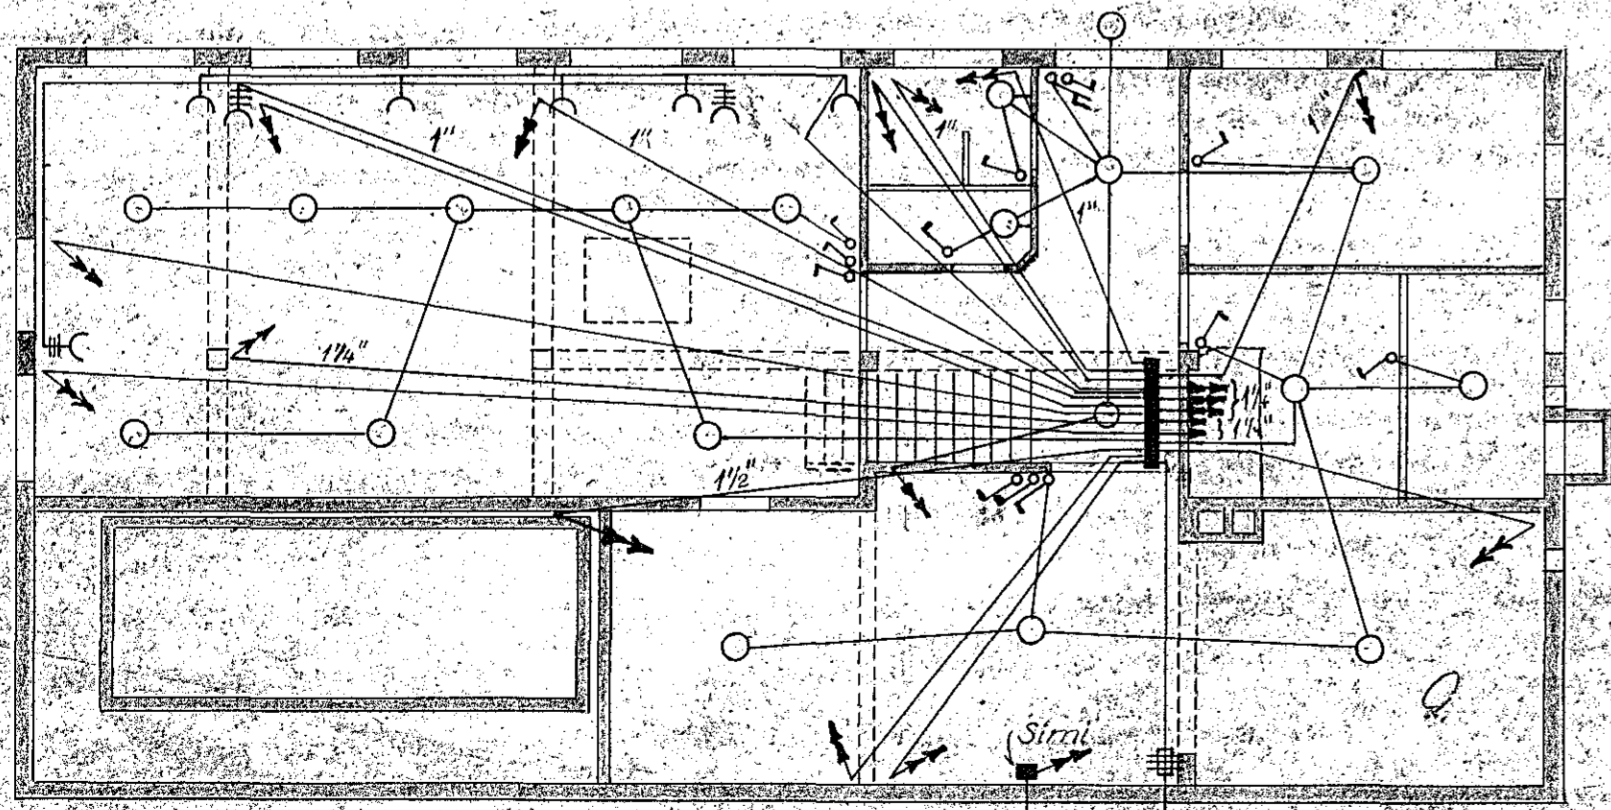

Loft yfir kjallara

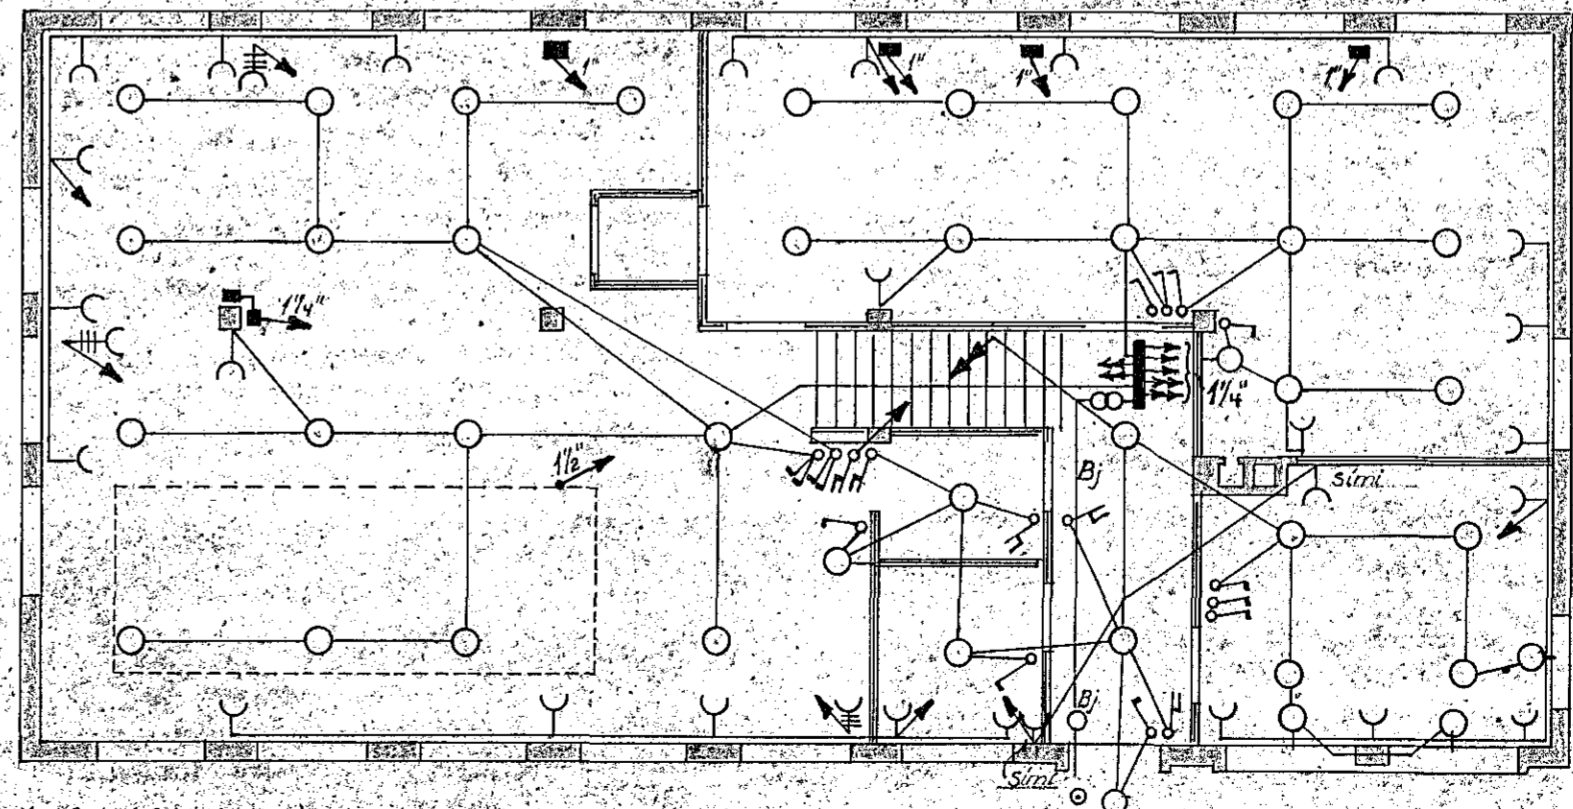

Loft yfir 1. hæð

90

Reykjavík 11/6 1945

Jon S. Sævarsson

90