Húsveita nr. 1847 Teikning nr. 934
Samþykkt þ. 19/4 19 64
f.h. RAFVEITU HAFNARFJARÐAR
Rafveitustjóri

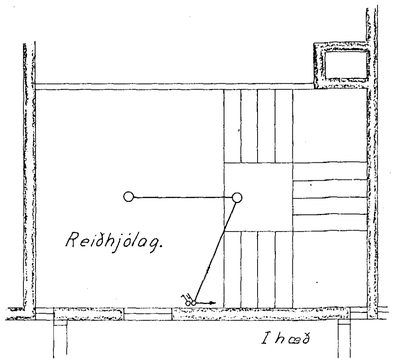

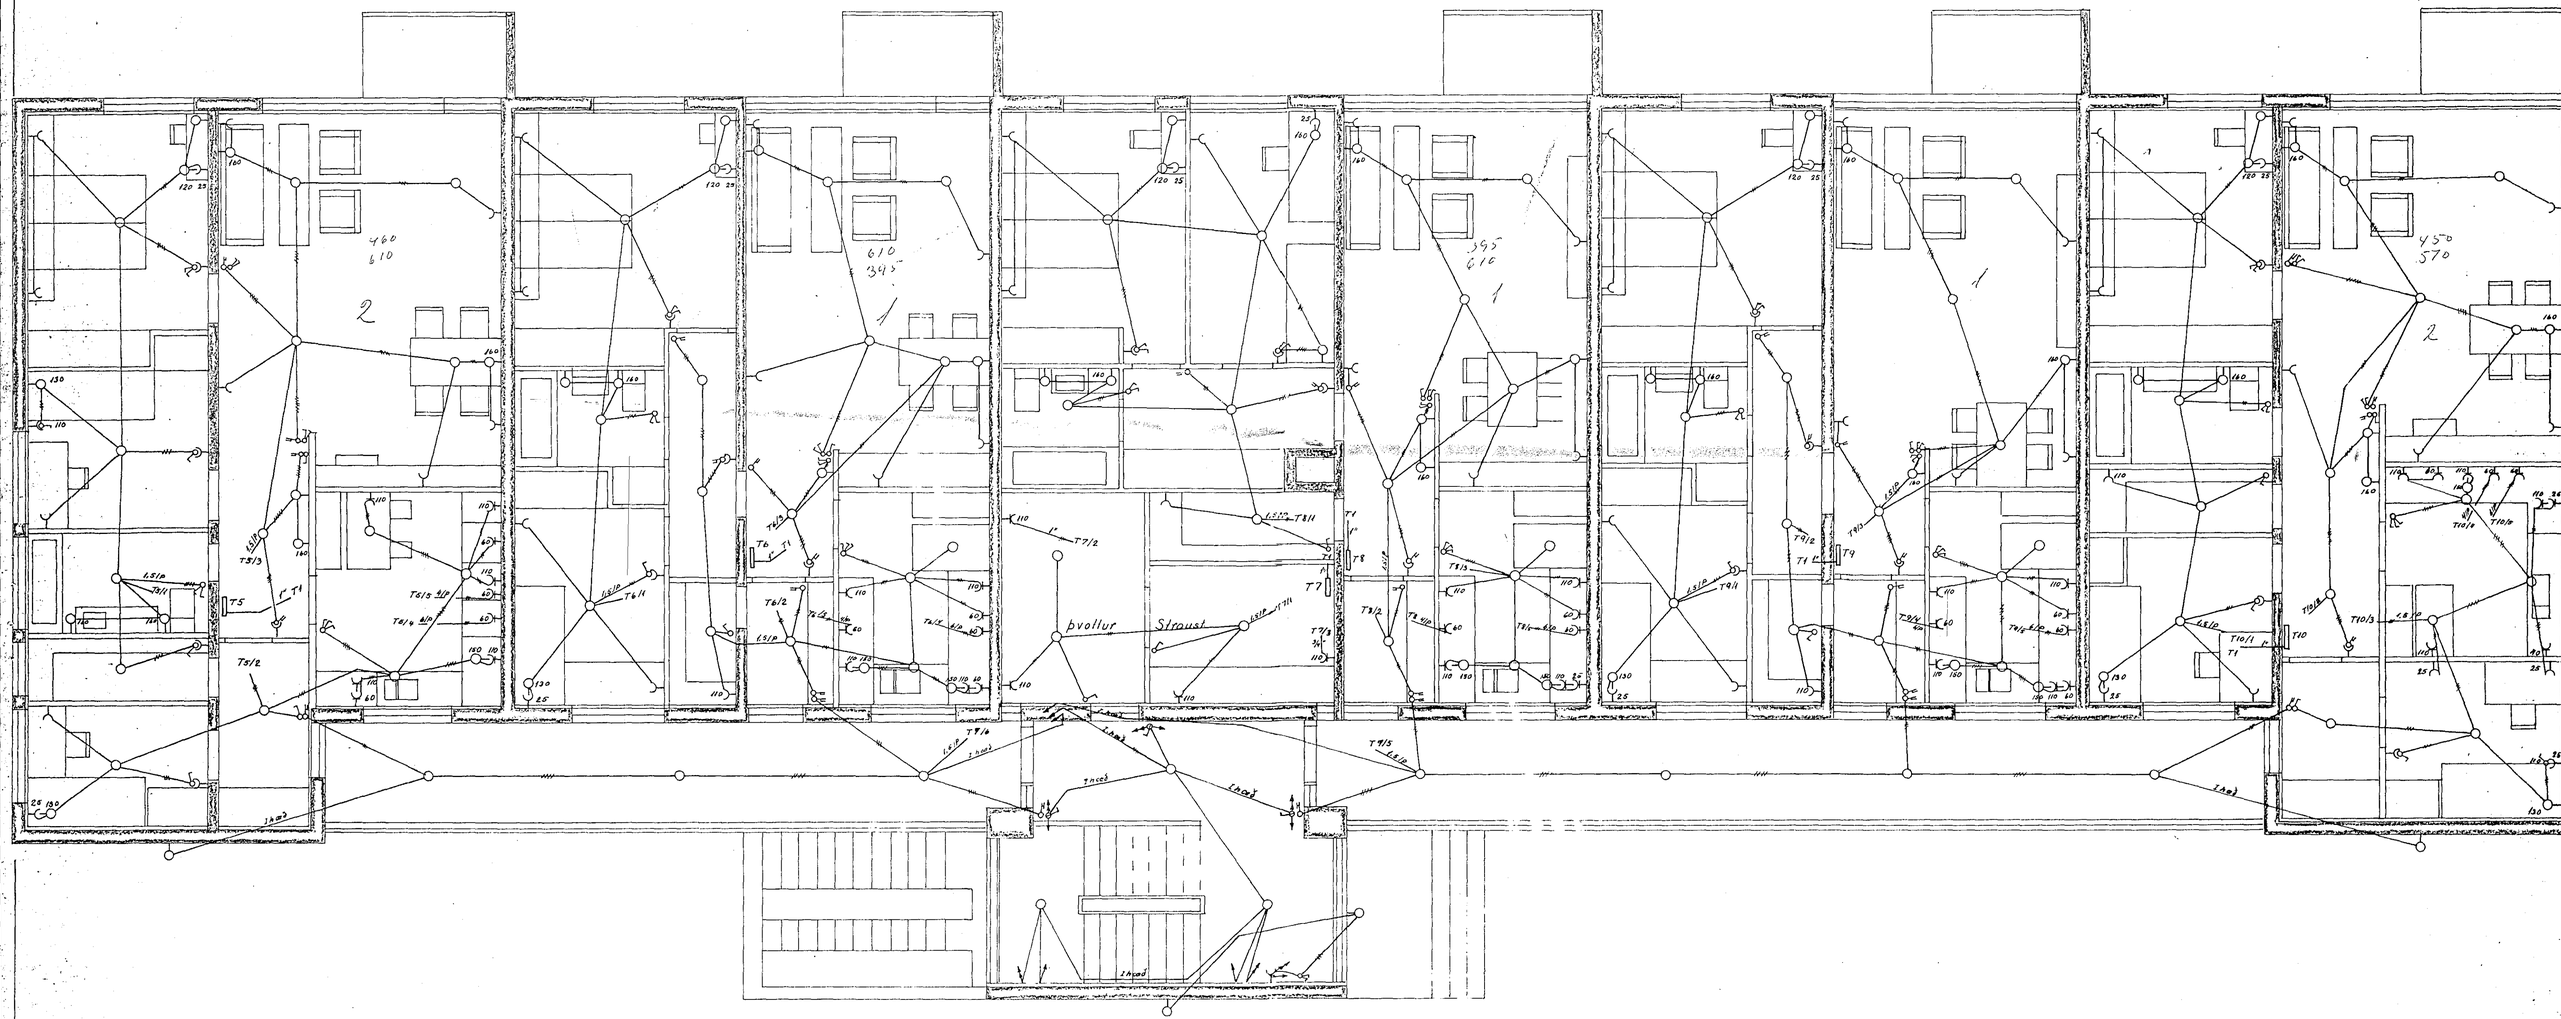

I.II.III.IV. Hæð

ÁLFASKEIÐ NR 94-96	Verk nr.	
RAFLAGNATEIKNING	Blað 3 af 5	
Gísli Jónsson MRFÍ	Mk.	Dags. Nafn
Stefán Þorsteinsson	1:50.	Teiknað apríl 64 SK