Húsveita nr. 938 Teikning nr. 163
Samþykkt þ. 12/12 1971
f.h. RAFVEITU HAFNARFJARÐAR

Eftirlitsmaður raflagna

Inntök samþykkt 19.12. 1971
f.h. RAFVEITU HAFNARFJARÐAR
Veitustjóri

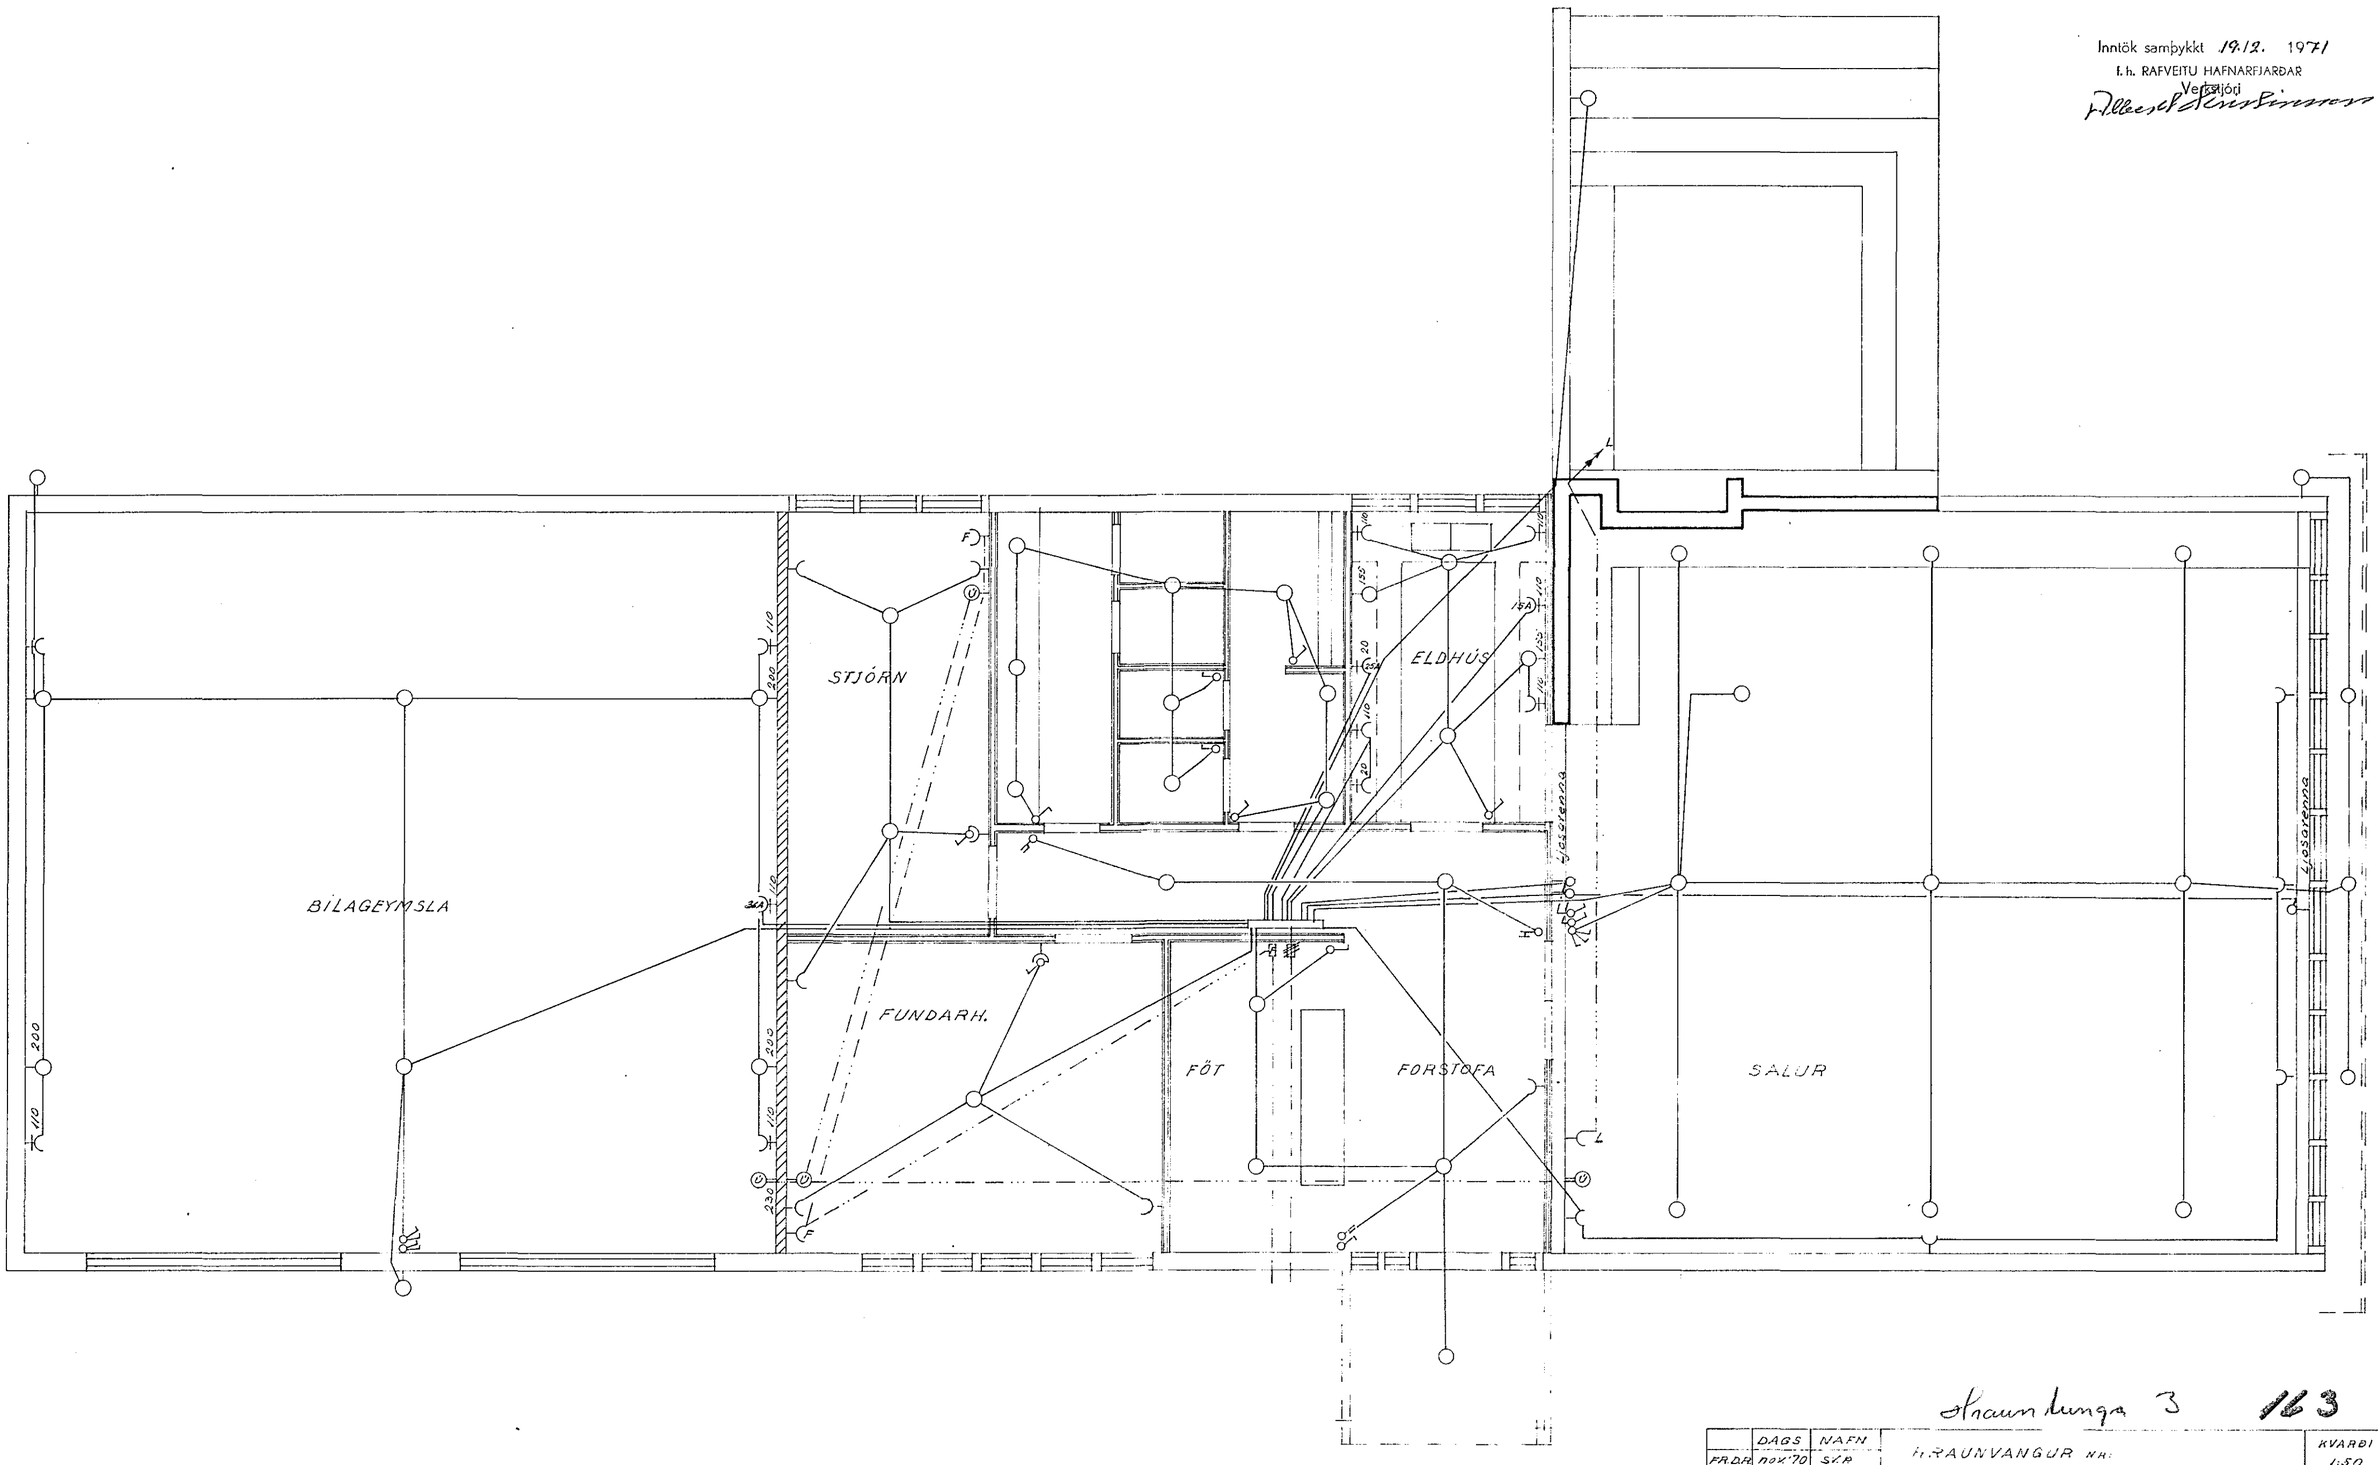

Hraunhunga 3 163

	DAGS	NAFN		
FR.DR	nóv.'70	S.V.P.	H.RAUNVANGUR hf:	KVARÐI 1:50
TEIKN	"	"	RAFLAGNATEIKNING .	
Blað nr. 1 af 1			Stefán V. Þorláksson	SÍMI 52136

4