
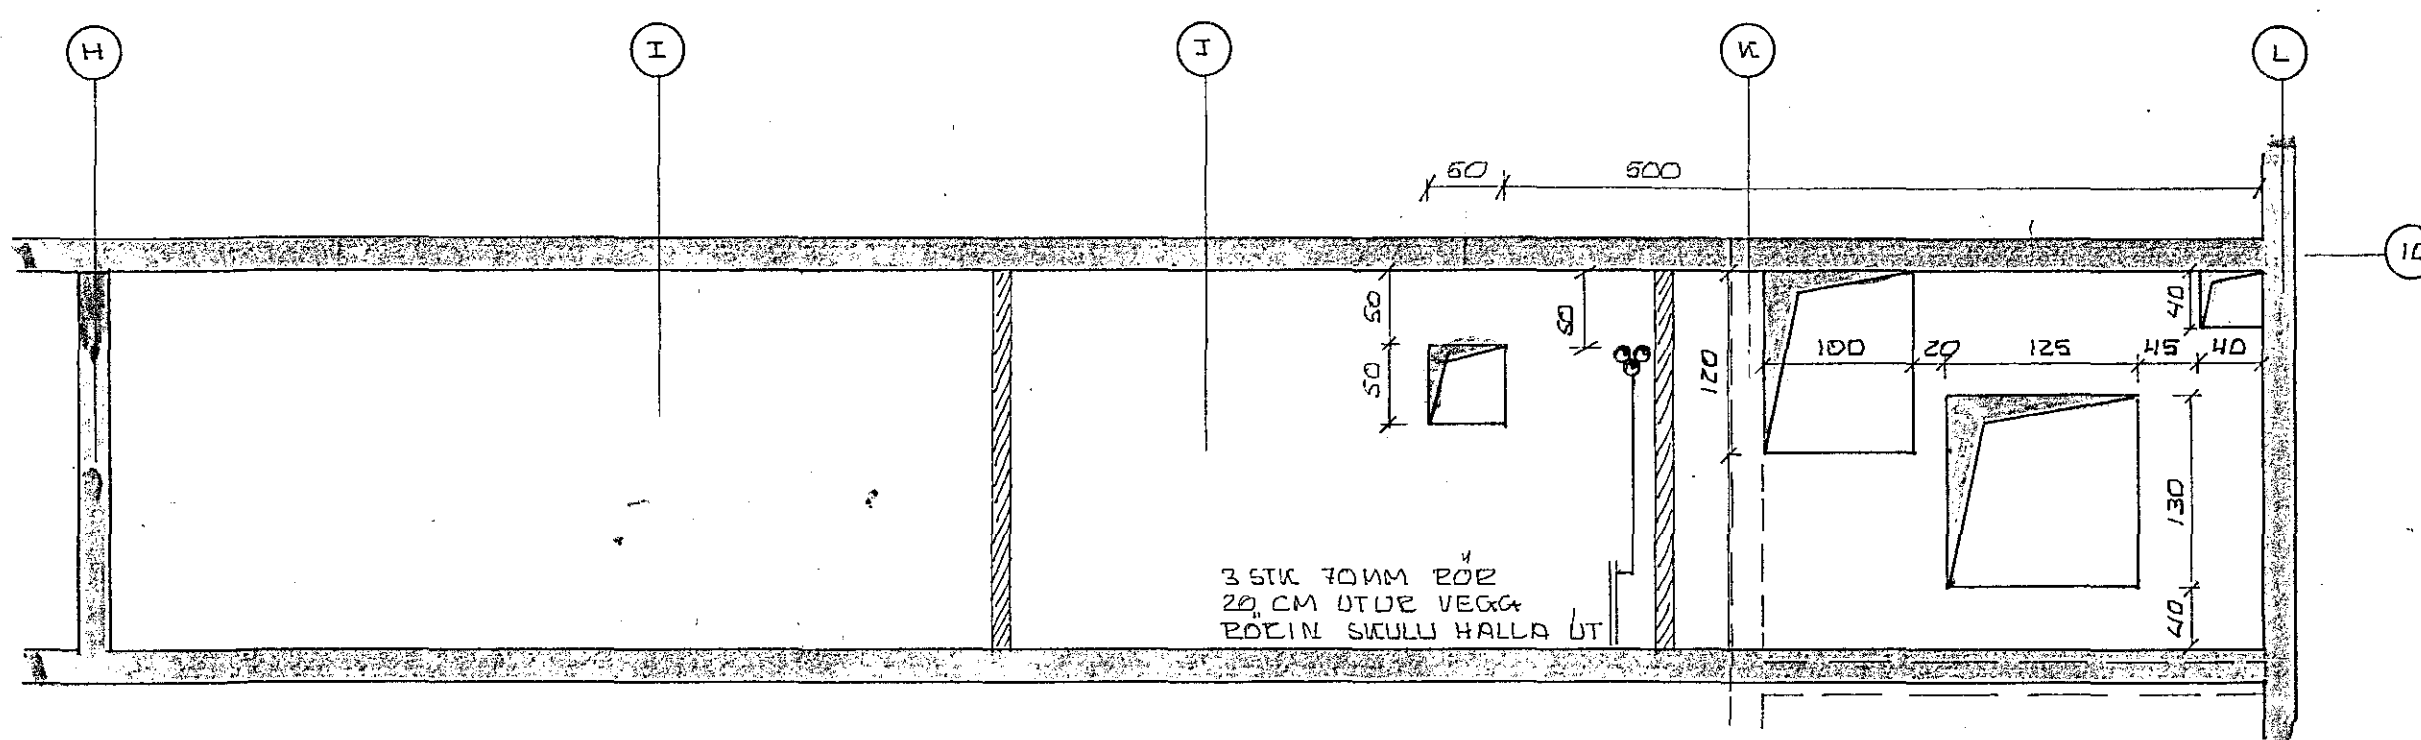
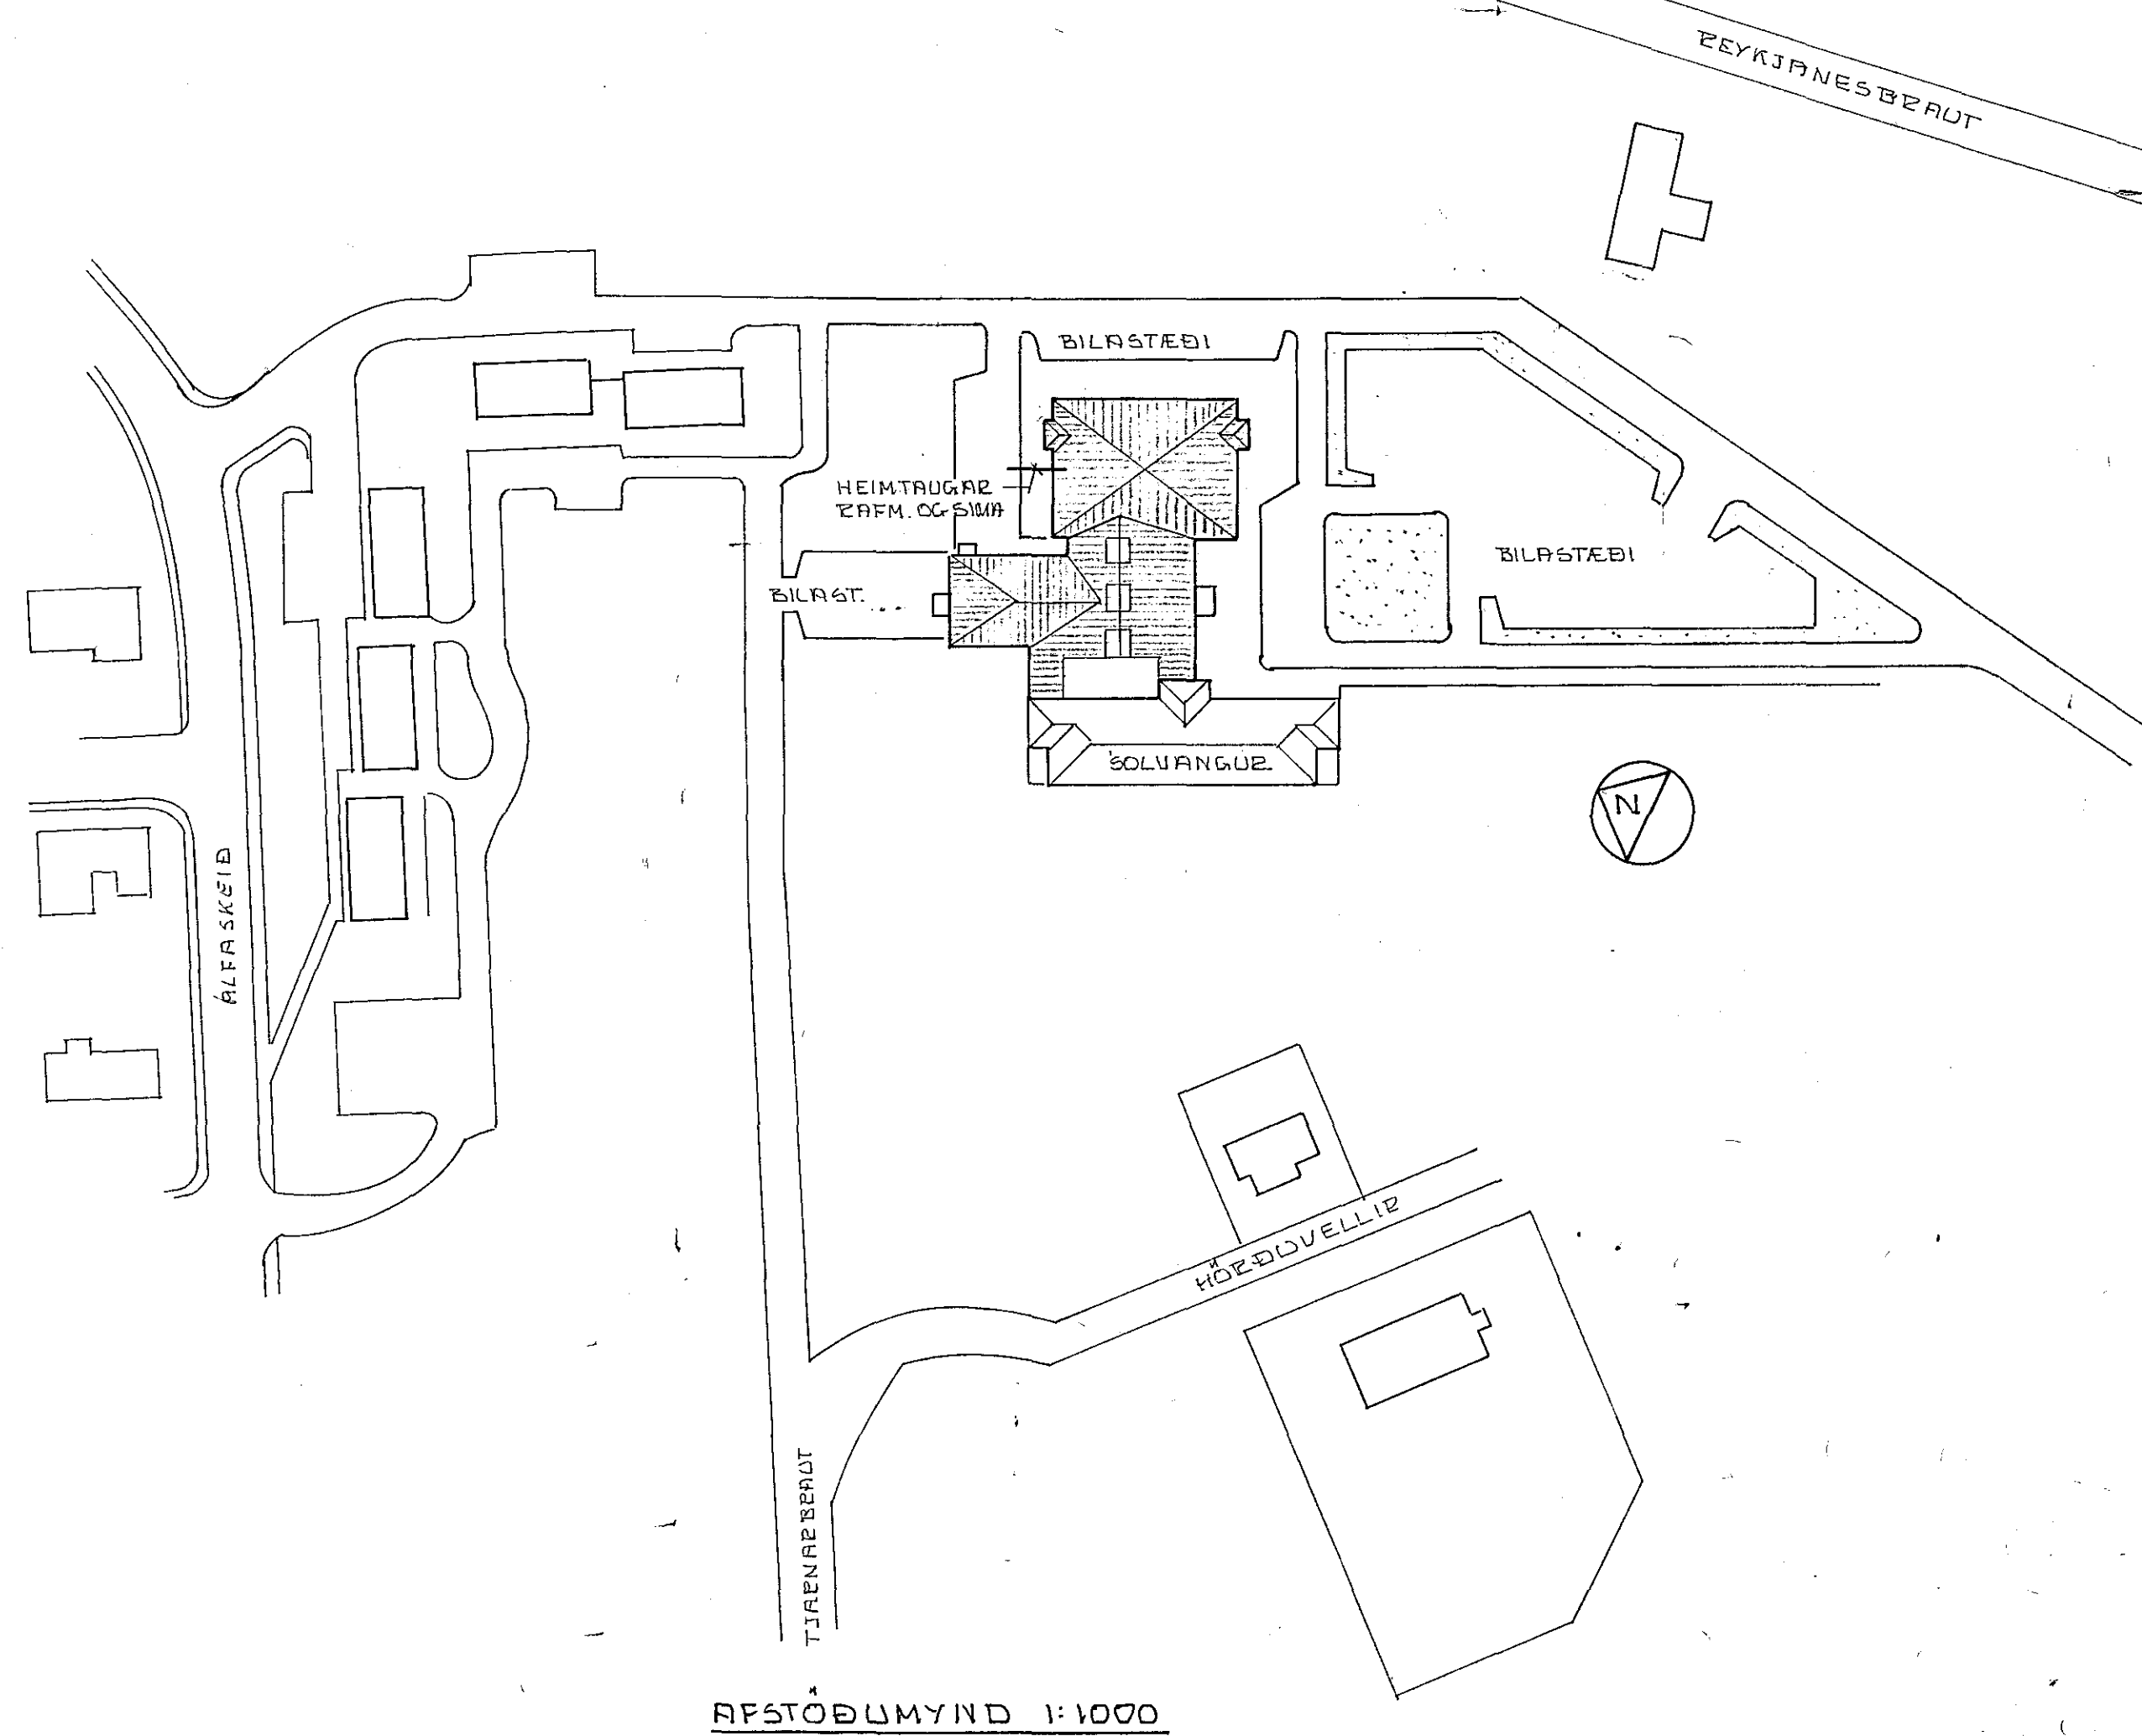


TEIKNINGARSKEMMUR:

- BLAÐ NR. 1 INNTÖK I KJALLARA
SNID A-A; Í LÍNU 9-10
AFSTÖÐUMYND
1. SNID B-B; Í LÍNU 7-8
SNID C-C; Í LÍNU 11-12
 2. LIÐS OG TENGLAR; KJALLARI G-L/8-10
 3. LIÐS OG TENGLAR; KJALLARI C-G/8-14
 4. LIÐS OG TENGLAR; KJALLARI B-F/2-8
 5. LIÐS OG TENGLAR; JAEÐHED H-N/2-10
 6. LIÐS OG TENGLAR; JAEÐHED A-H/3-14
 7. VEIKSTRAUMSLAGNIE; KJALLARI G-N/2-10
 8. VEIKSTRAUMSLAGNIE; KJALLARI C-G/8-14
 9. VEIKSTRAUMSLAGNIE; JAEÐHED H-N/2-10
 10. VEIKSTRAUMSLAGNIE; JAEÐHED A-H/3-14
 11. LAMPAPLAN; KJALLARI G-L/8-10
 12. LAMPAPLAN; KJALLARI C-G/8-14
 13. LAMPAPLAN; KJALLARI B-F/2-8
 14. LAMPAPLAN; JAEÐHED H-N/2-10
 15. LAMPAPLAN; JAEÐHED A-H/3-14
 16. LAMPAPLAN; JAEÐHED H-N/2-10
 17. LAMPAPLAN; JAEÐHED A-H/3-14

BREYTING


EKKI MED
ÚTBODSÖGNUM

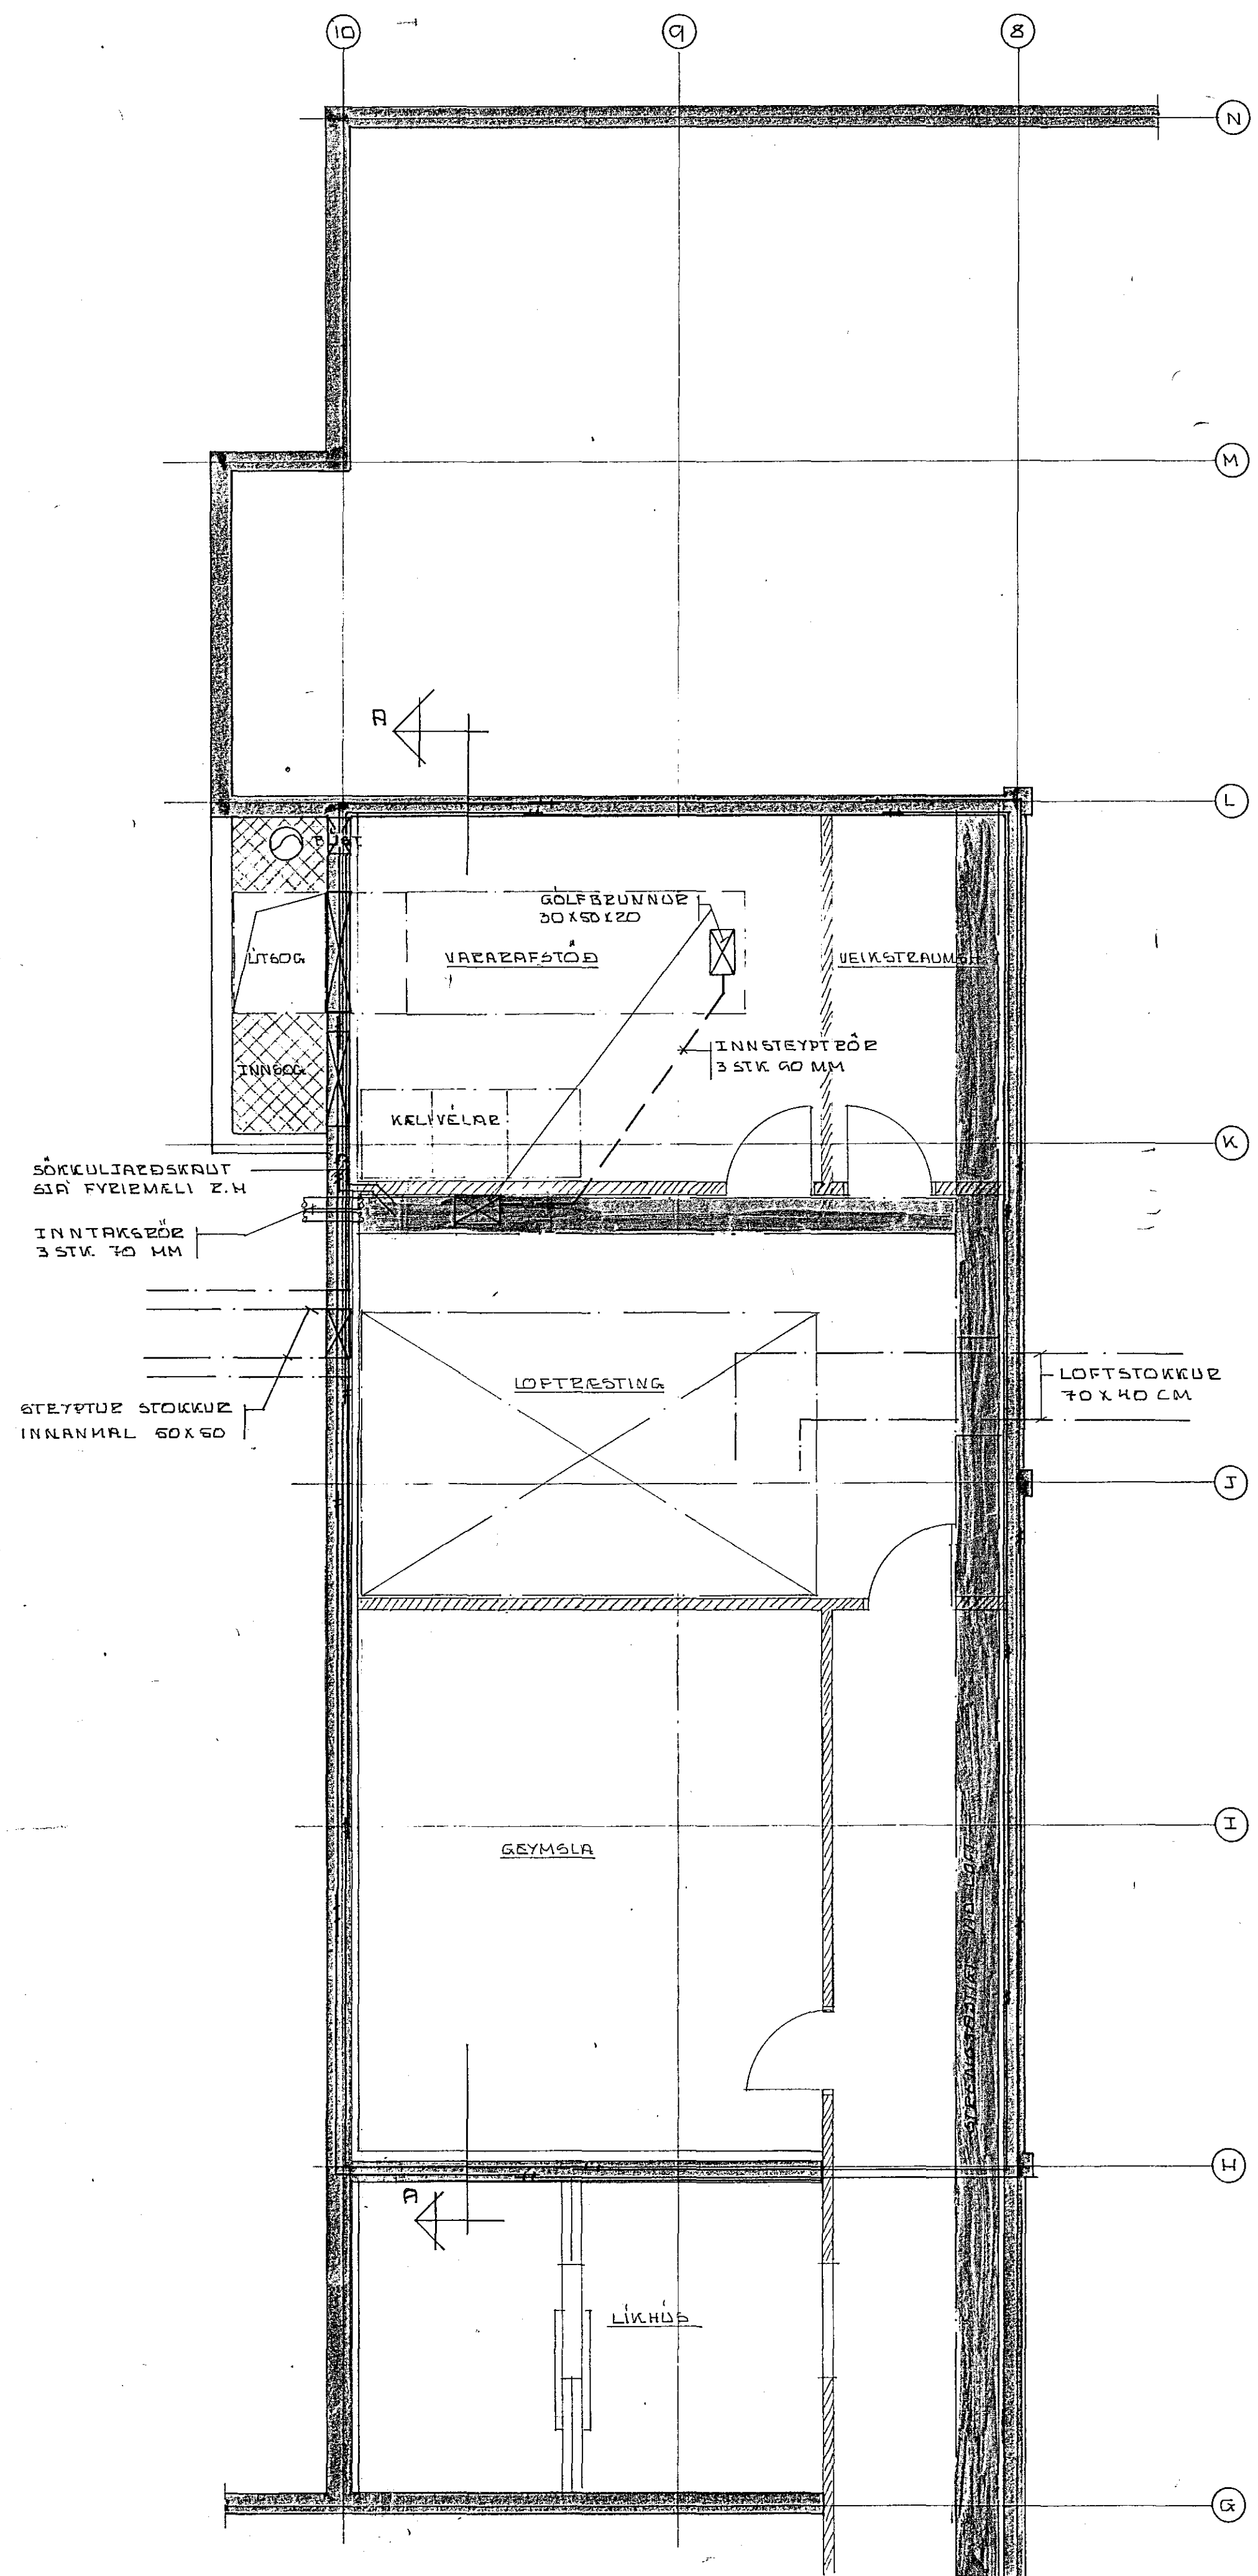

SNID A-A, 9-10; 1:50

SKÝZINGAR:

- ÖR 16MM MED ÍÐEIGNUM VÍR 311.5
- HED 20FA 100 CM YFIR FULLÞRÆGGINGU GOLFÍ
- HED TENGLA 20CM
- VEIKSTRAUMSLAGNIE; 16MM ÖR MED ÍÐEIGNU GÍEVI
- □ — ZOFADÓ
- □ — VEGADÓ

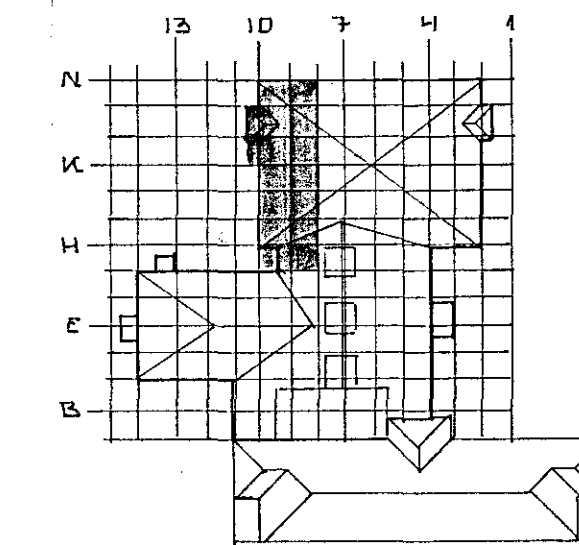

SÖLVANGUR, HAFNAEF.		1:1000	
VIÐBYGGING		1:50	
EFLAGNATEIKNING			
GRUNNMYND KJALLARA			
AFSTÖÐUMYND; SNID A-A			
BR.	DAGS.	BREYTING	
TÆKNIÞJÓNUSTAN SF.		HANNAÐ	60
LÁGMÚLA 5 - 105 REYKJAVÍK - SÍMI 83844		KVARDI	60
Sig. H. Eddisson		TEIKNAD	60
		DAGS. AGDST	183
		YFIRFARID	NR.
		BL.	1.
		AF.	