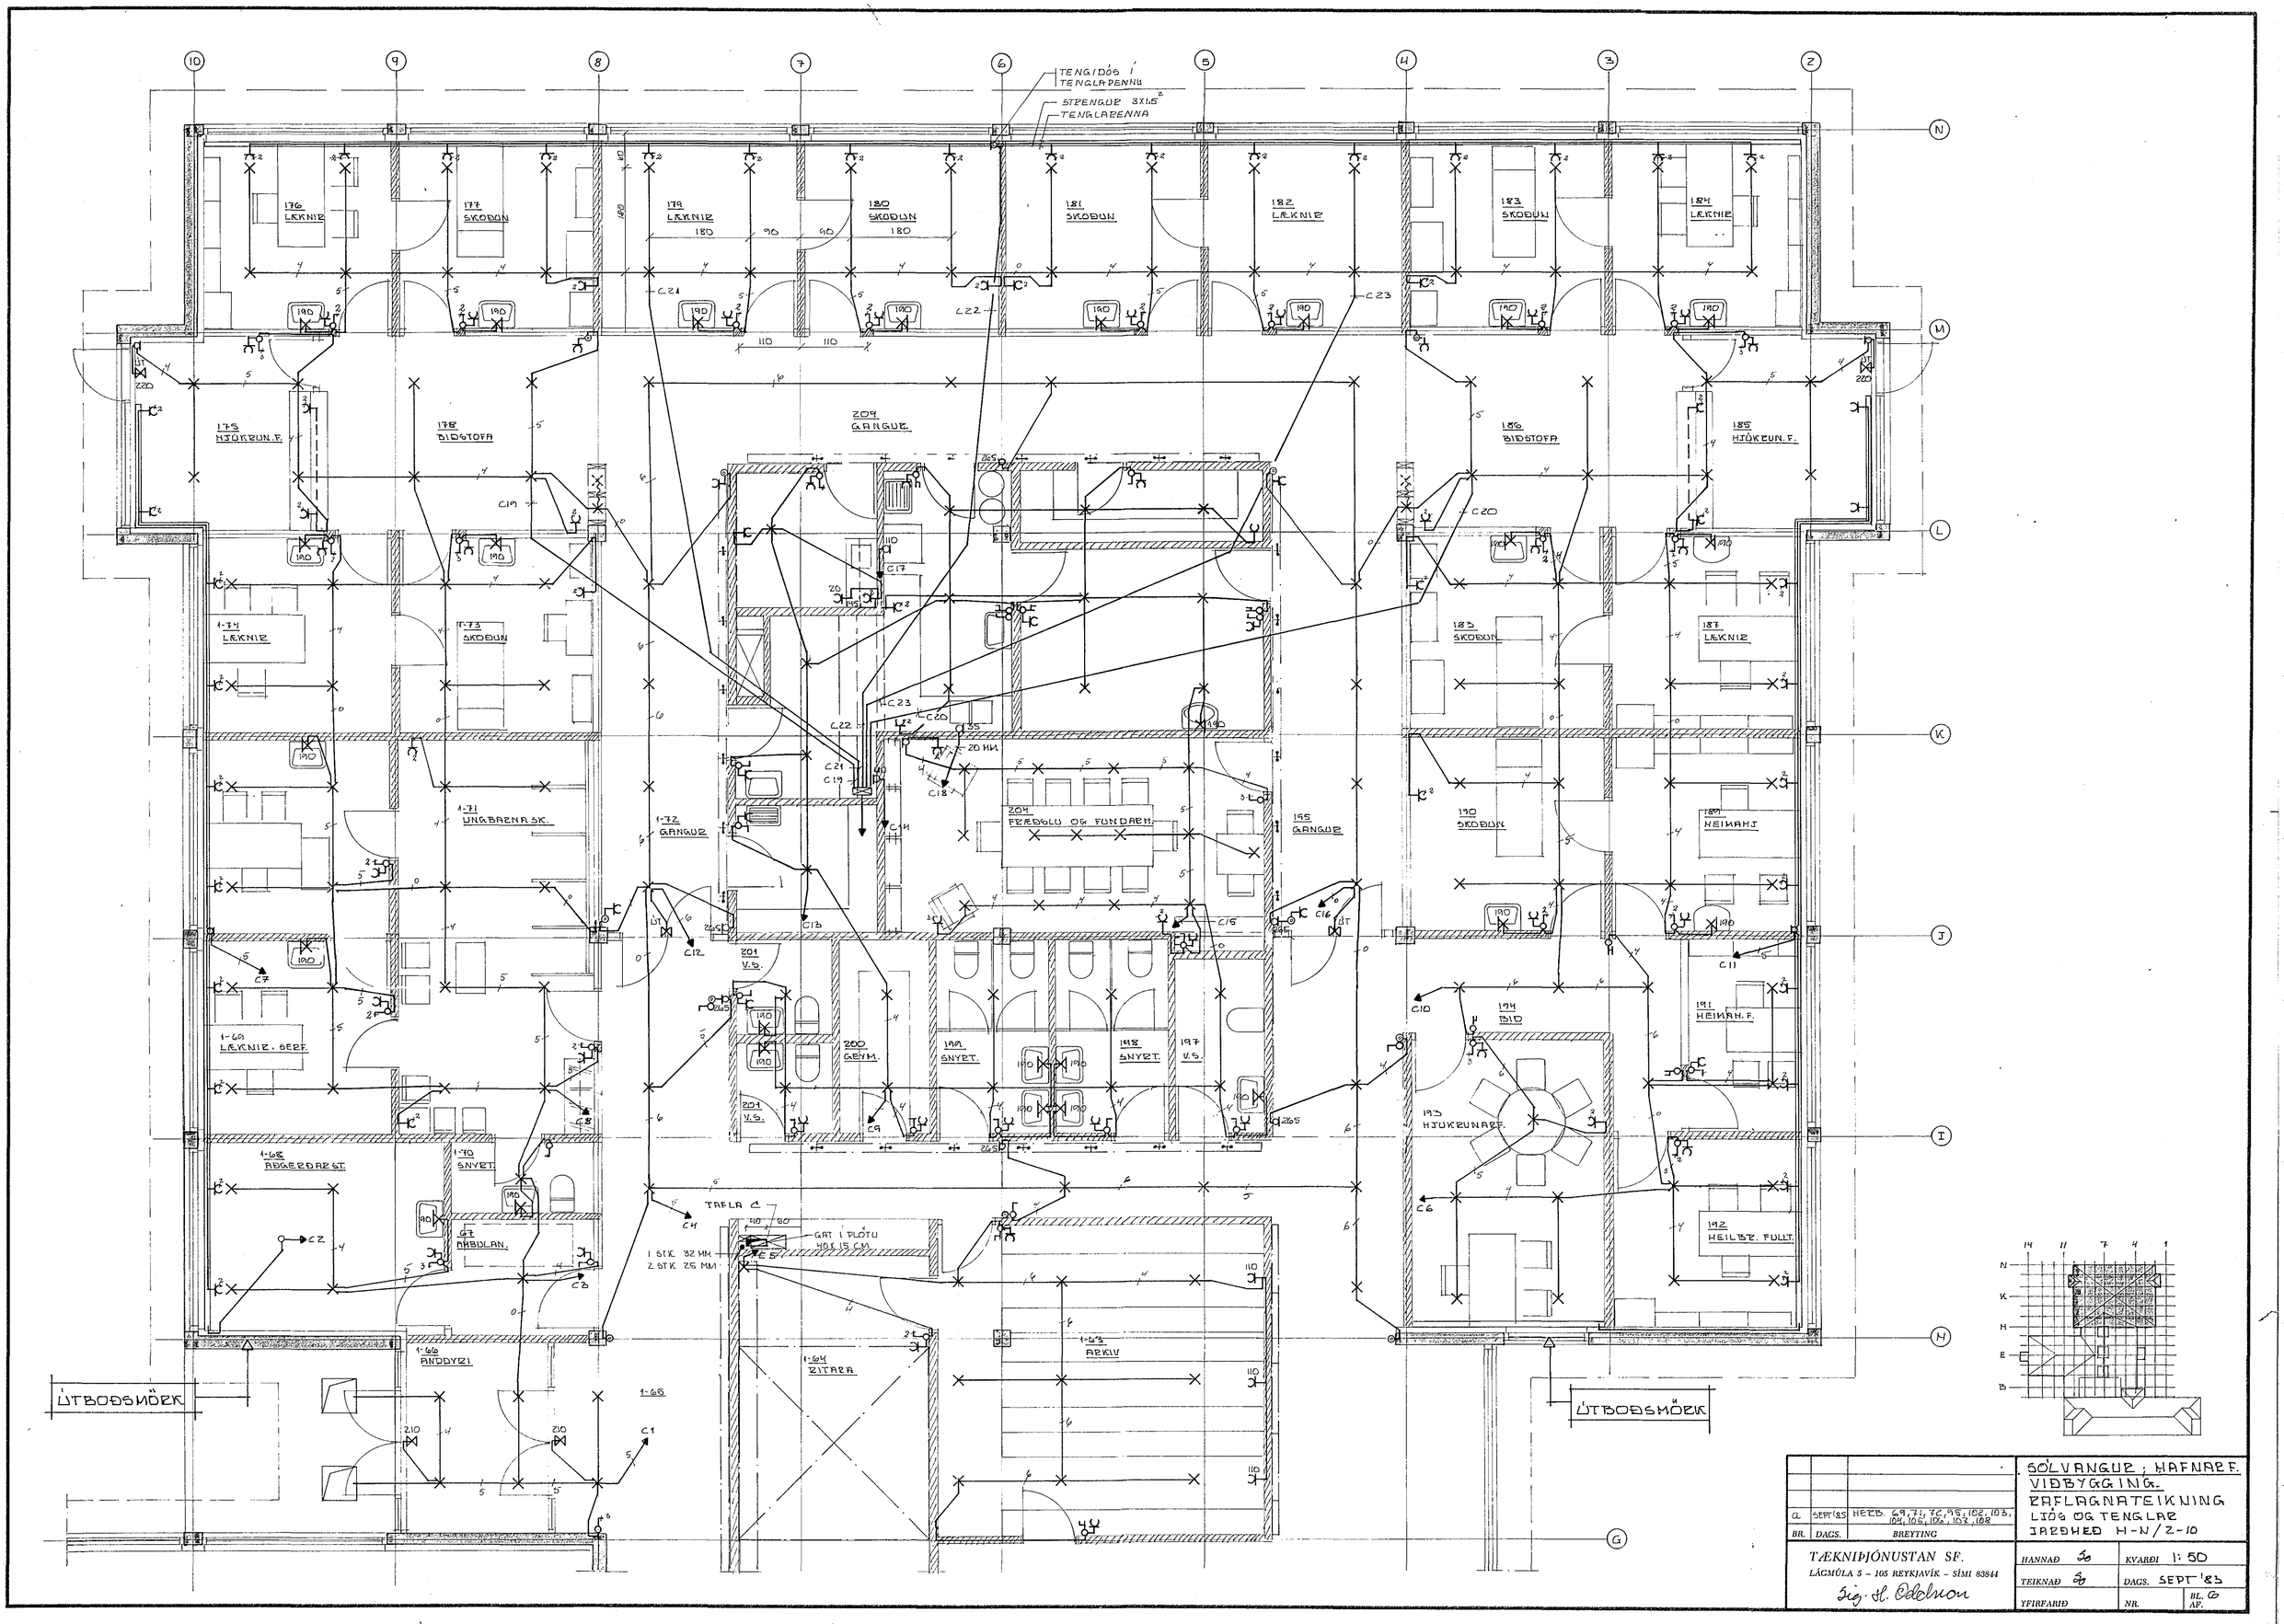
TENGIDÓS Í TENGLAPENNU
STRENGUR 3X1,5²
TENGLARENNA
176 LÆKNIR
177 SKOÐUN
179 LÆKNIR
180 SKOÐUN
181 SKOÐUN
182 LÆKNIR
183 SKOÐUN
184 LÆKNIR
175 HJÚKRUN.F.
178 BIÐSTOFA
209 GANGUR
186 BIÐSTOFA
185 HJÚKRUN.F.
1-74 LÆKNIR
1-73 SKOÐUN
183 SKOÐUN
187 LÆKNIR
1-71 UNGBARNA SK.
1-72 GANGUR
204 FRÆÐSLU OG FUNDARH.
195 GANGUR
190 SKOÐUN
189 HEIMAHJ
1-69 LÆKNIR. SERF.
201 V.S.
200 GEYM.
199 SNYRT.
198 SNYRT.
197 V.S.
194 BIÐ
191 HEIMAH.F.
193 HJÚKRUNARF.
1-68 AÐGERÐAR ST.
1-70 SNYRT.
67 AMBULAN.
TAFLA
GAT Í PLÓTU 40 X 15 CM
1 STK 32 MM
2 STK 25 MM
192 HEILBR. FULLT.
1-66 ANÓDYRI
1-64 RITARA
1-63 ARKIV
ÚTBOÐSMÖRK
ÚTBOÐSMÖRK
20 MM
SÓLVANGUR; HAFNARF.
VIÐBYGGING.
RAFLAGNATEIKNING
LJÓS OG TENGLAR
JARÐHÆÐ H-N/2-10
a SEPT'85 HERB. 69, 71, 72, 95, 102, 103, 104, 105, 106, 107, 108
BR. DAGS. BREYTING
TÆKNIÞJÓNUSTAN SF.
LÁGMÚLA 5 - 105 REYKJAVÍK - SÍMI 83844
Sig. H. Edelman
HANNAÐ
KVARÐI 1:50
TEIKNAÐ
DAGS. SEPT '85
YFIRFARIÐ
NR.
BL. 6 AF.