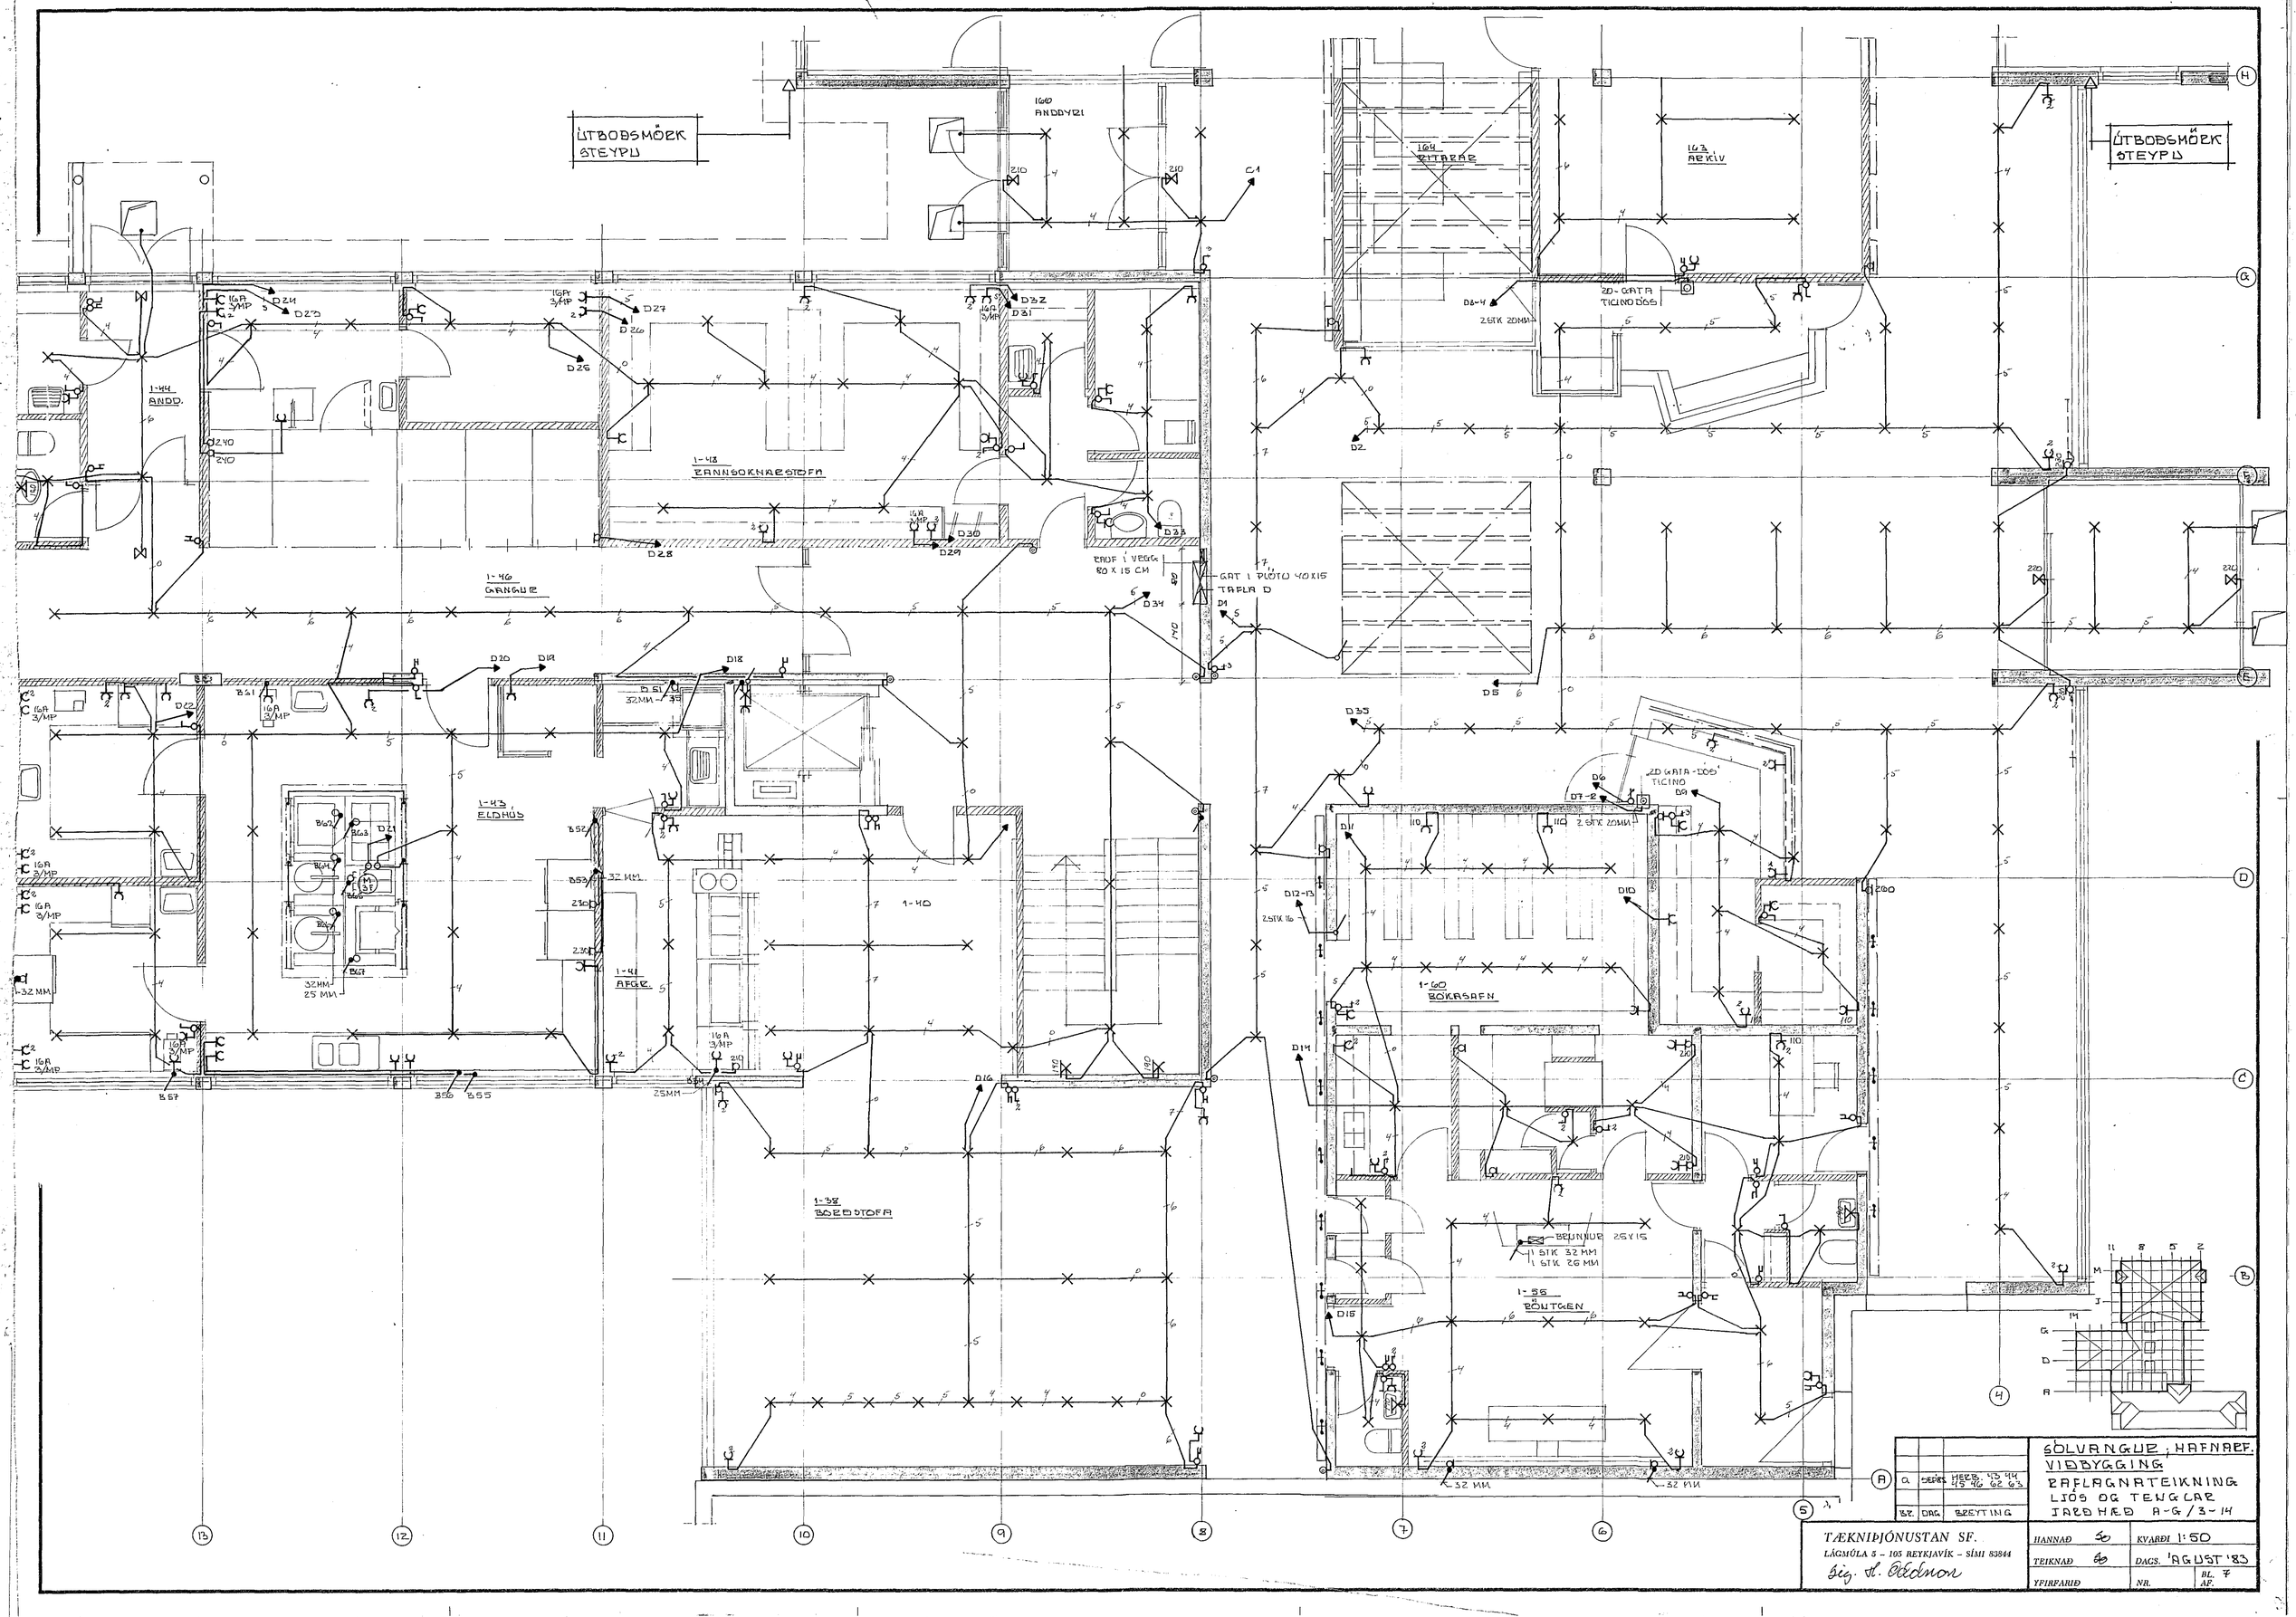

a	SEÐRS	HERB. 43 44 45 46 62 63
BR.	DAG	BREYTING

SÓLVANGUR, HAFNARF.
VIÐBYGGING
RAFLAGNATEIKNING
LJÓS OG TENGLAR
JARÐHÆÐ A-G/3-14

TÆKNIÞJÓNUSTAN SF.
LÁGMÚLA 5 – 105 REYKJAVÍK – SÍMI 83844
Sig. H. Ódnon

HANNAÐ	50	KVARÐI	1:50
TEIKNAÐ	50	DAGS.	'AGUST '83
YFIRFARIÐ		NR.	BL. 7 AF.