Elliheimili i Hafnarfirði
Aðaleldhus
Mkv. 1:50

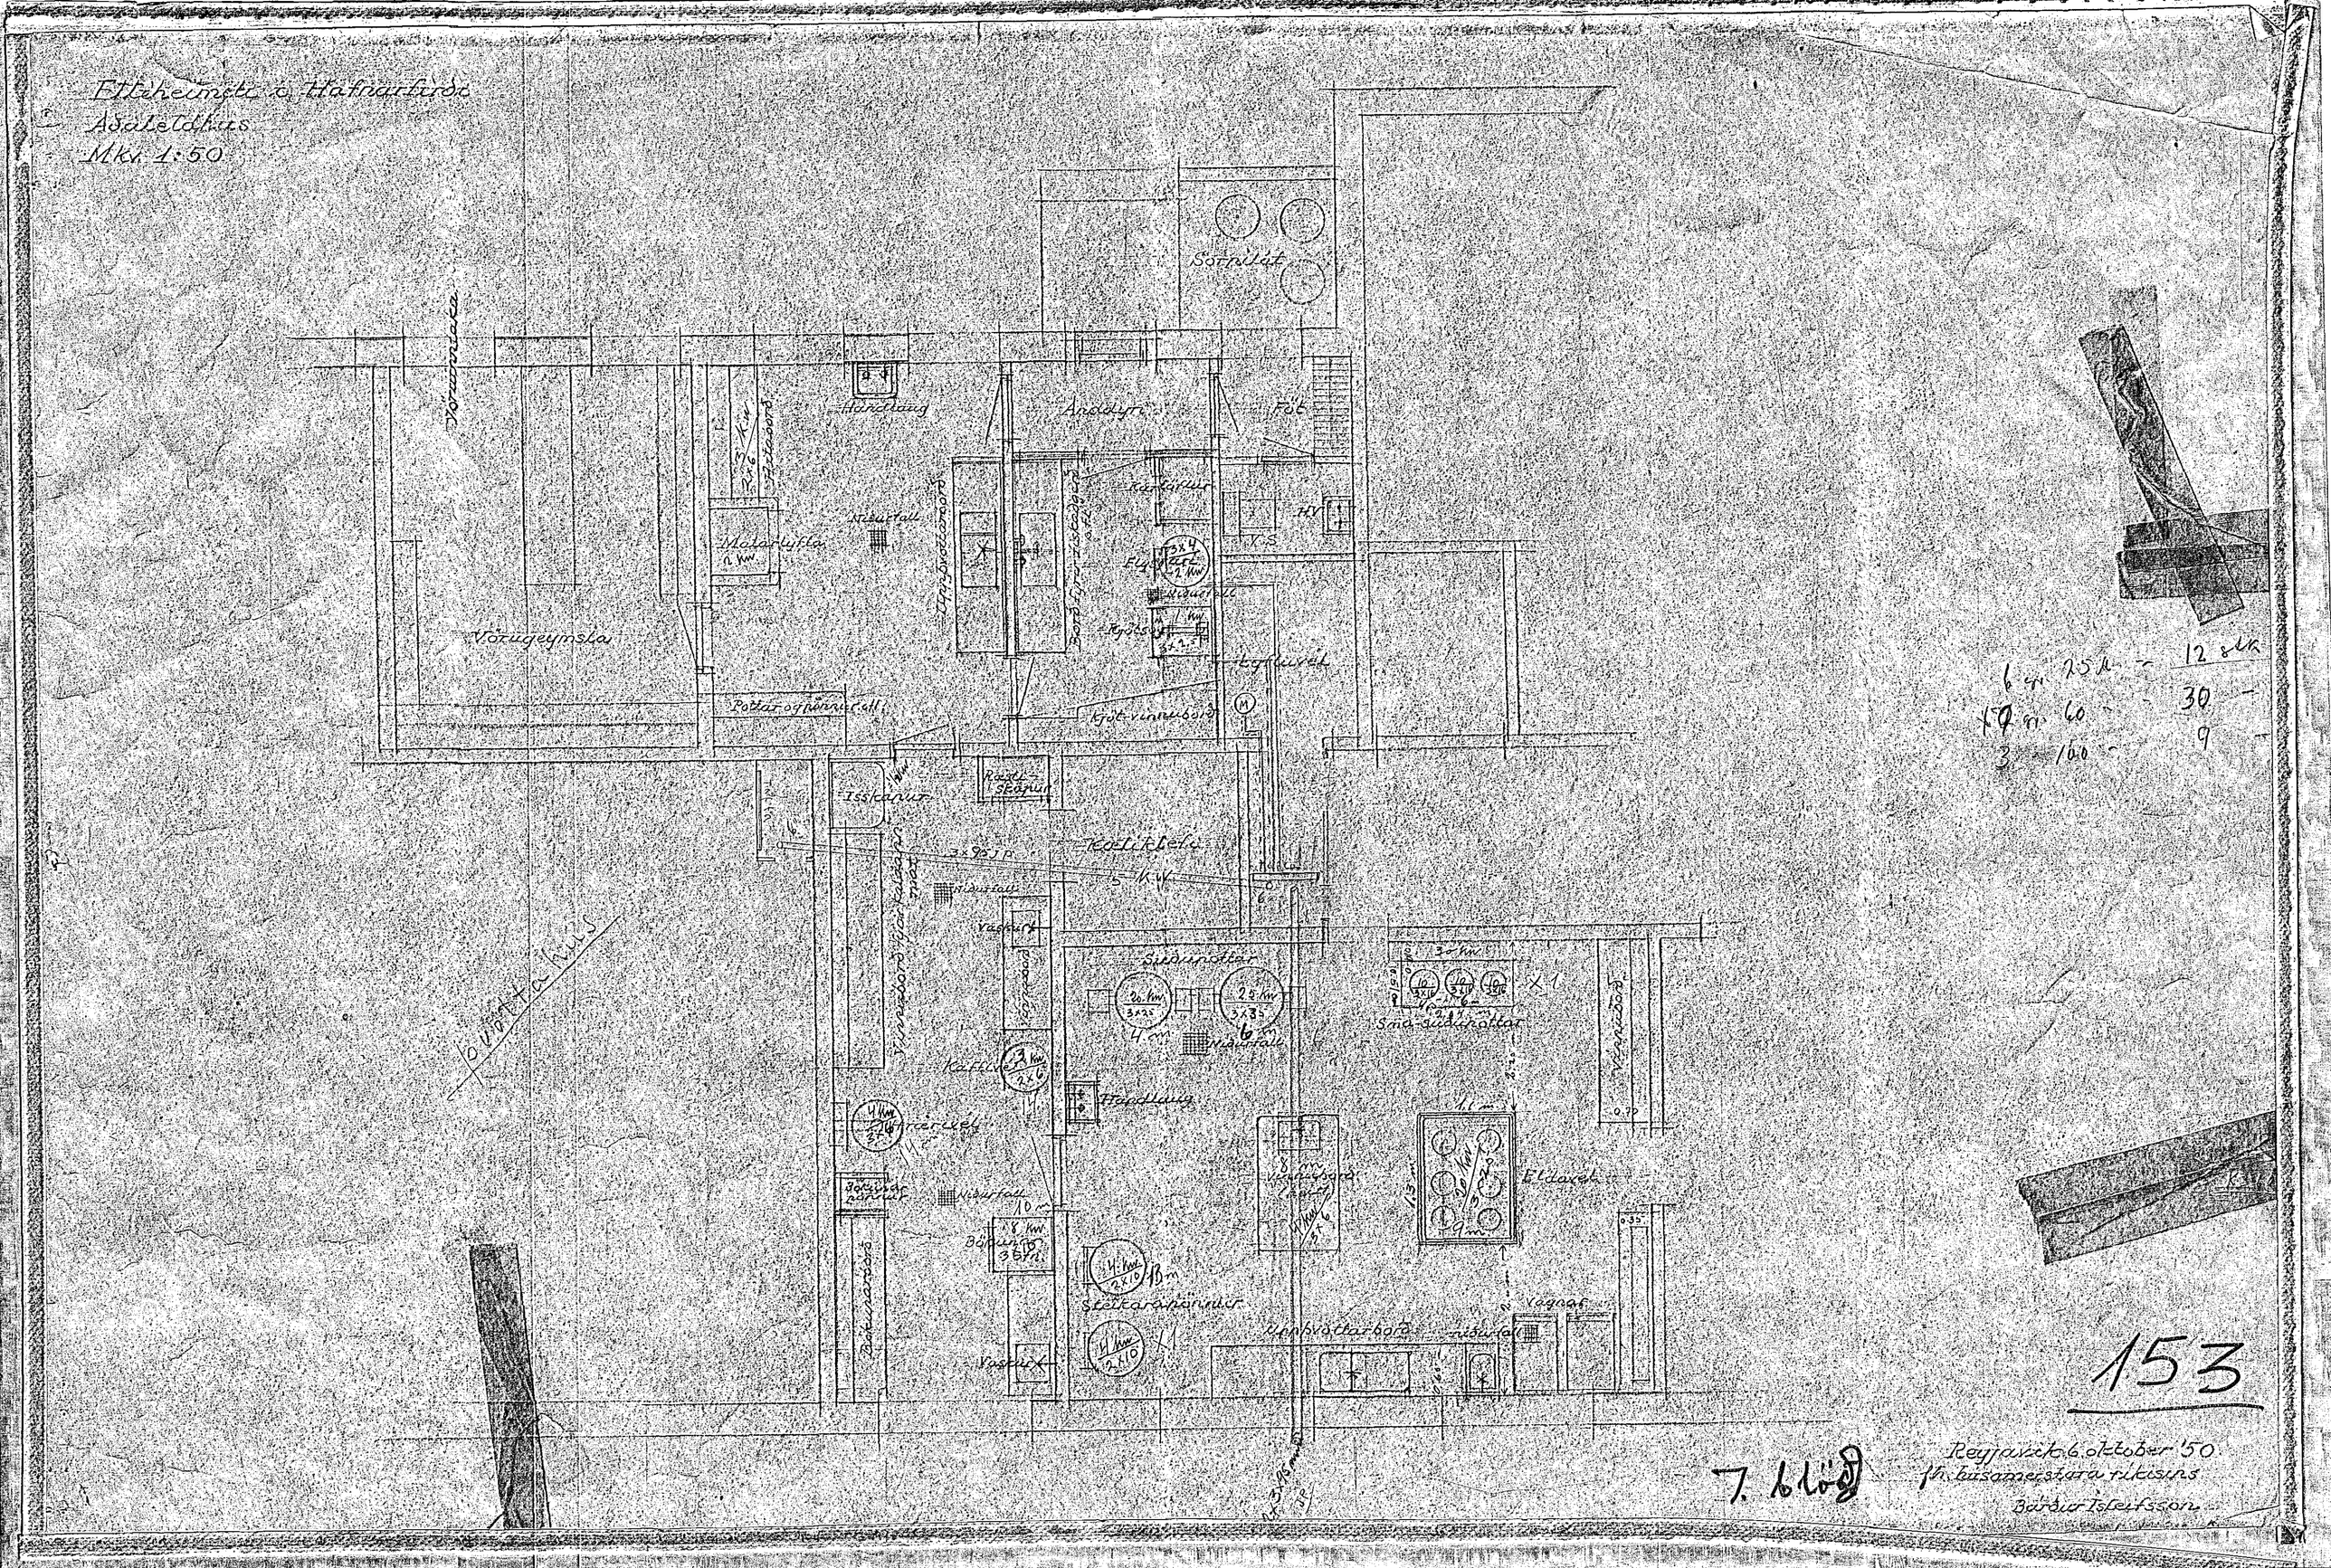

6 gr. 25 kr. – 12 stk.
7 gr. 60 – 30 –
3 – 100 – 9 –

153

7. blöð

Reyjavik 6. oktober '50
fh. húsameistara ríkisins
Bárður Ísleifsson