

Raflögð i Elliheimili Hafnarfjarðar



Kjallari og 1. hæð

Mkv. 1:100.


1. blað

Samtals 4 blöð.

H.928.T.153.

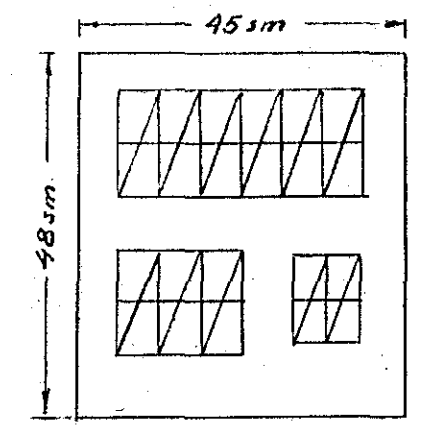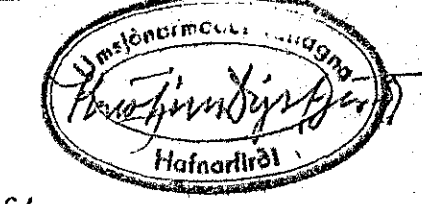



Tafla í þvottahúsi

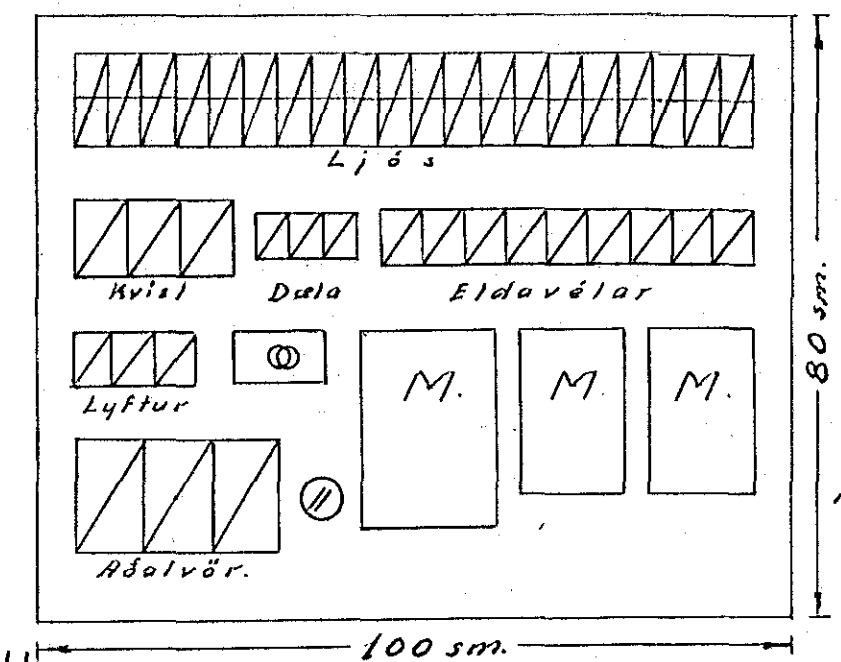

Aðalflo

- 85 ljóstæði
- 38 2. Teylar.
- 3 Eldveilar
- 12 Vátanglar
- 4 samrofar.


Þverskurður

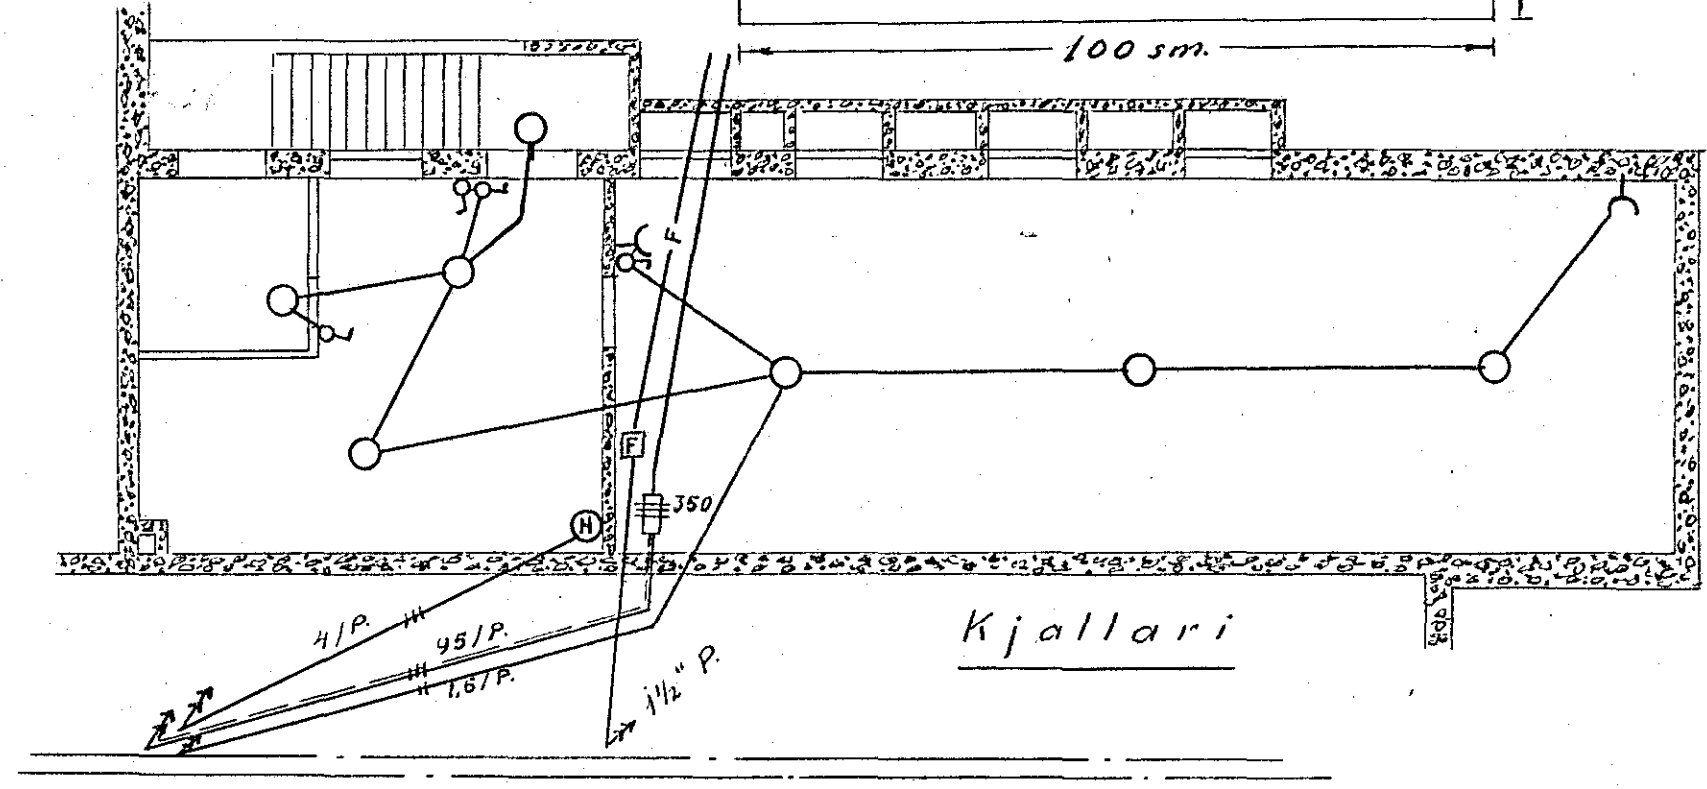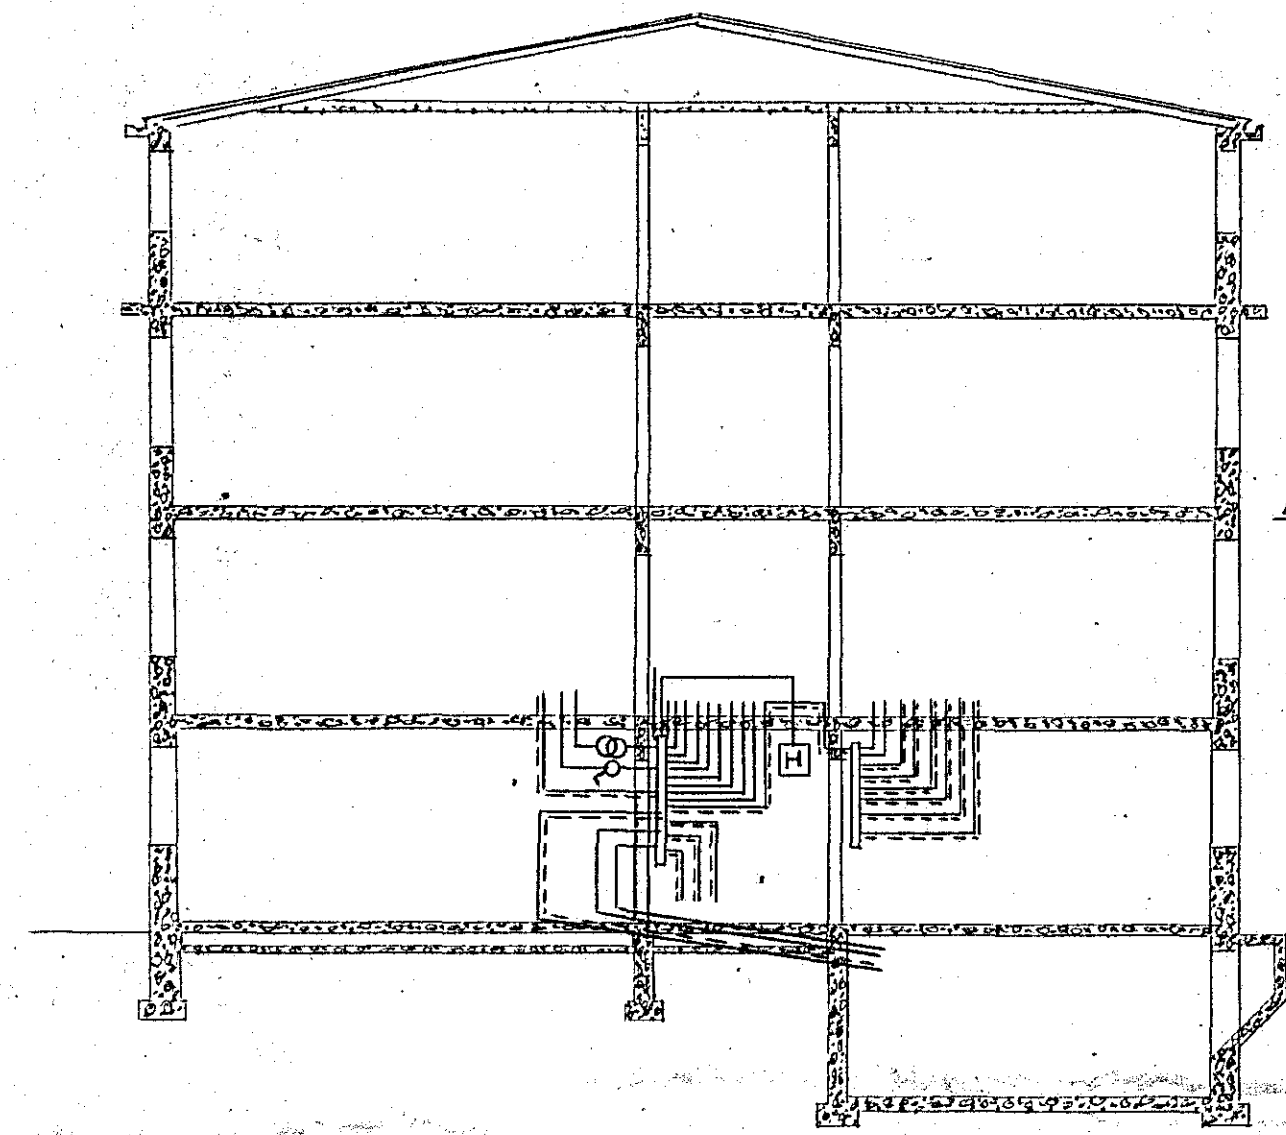

Kjallari

Ath. um gildleika röra fyrir þringingu.

Allir tenglar við gólflista, nema annars se getið.

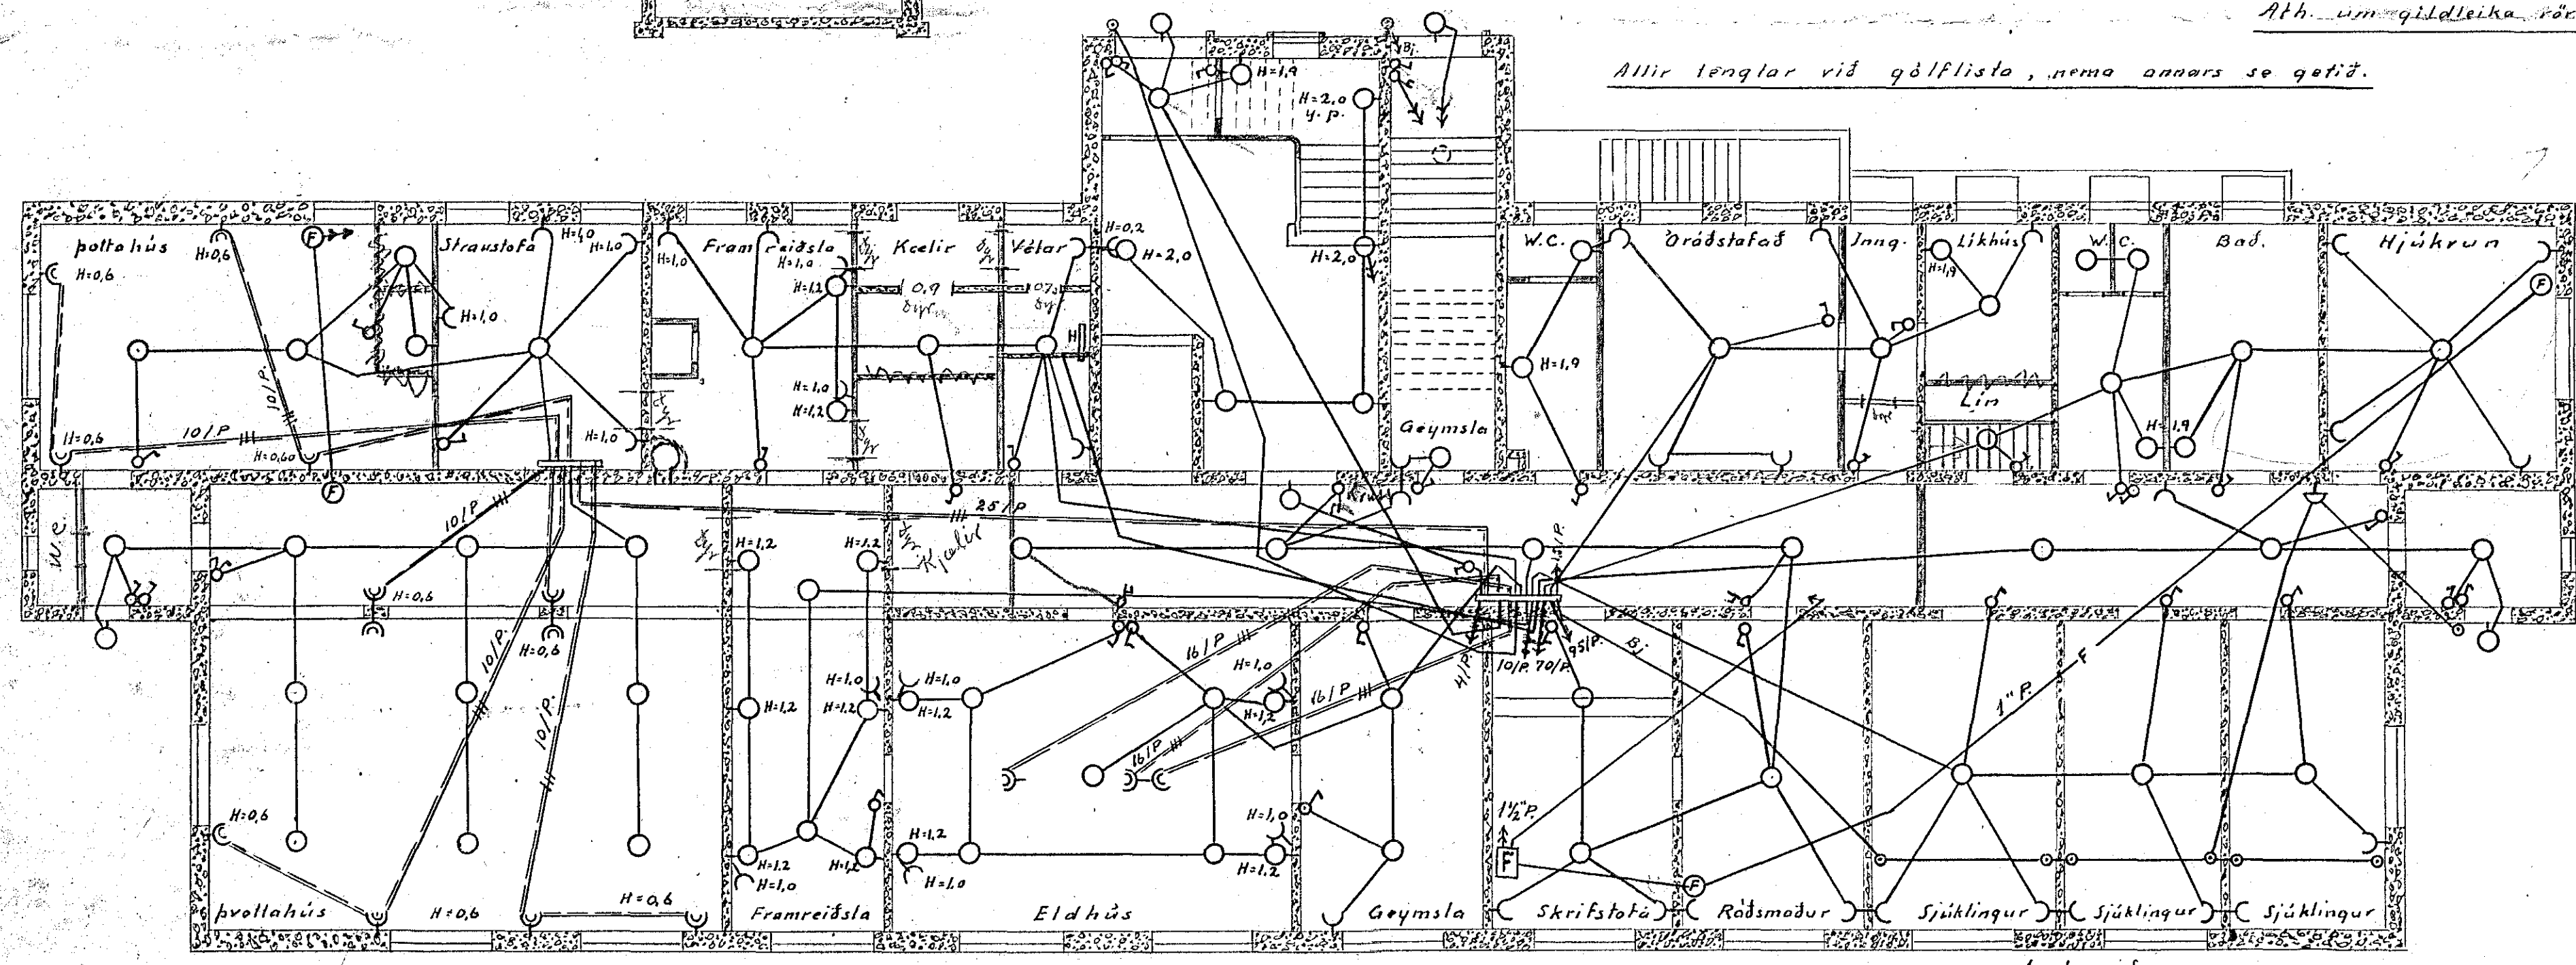

1. hæð

Hafnarfirði, ág 1946  
N. Thoroddsen.