


Raflögn i Elliheimili Hafnarfjarðar


Kjallari og 1. hæð

Mkv. 1:100.


1. blað
Samtals 4 blöð.

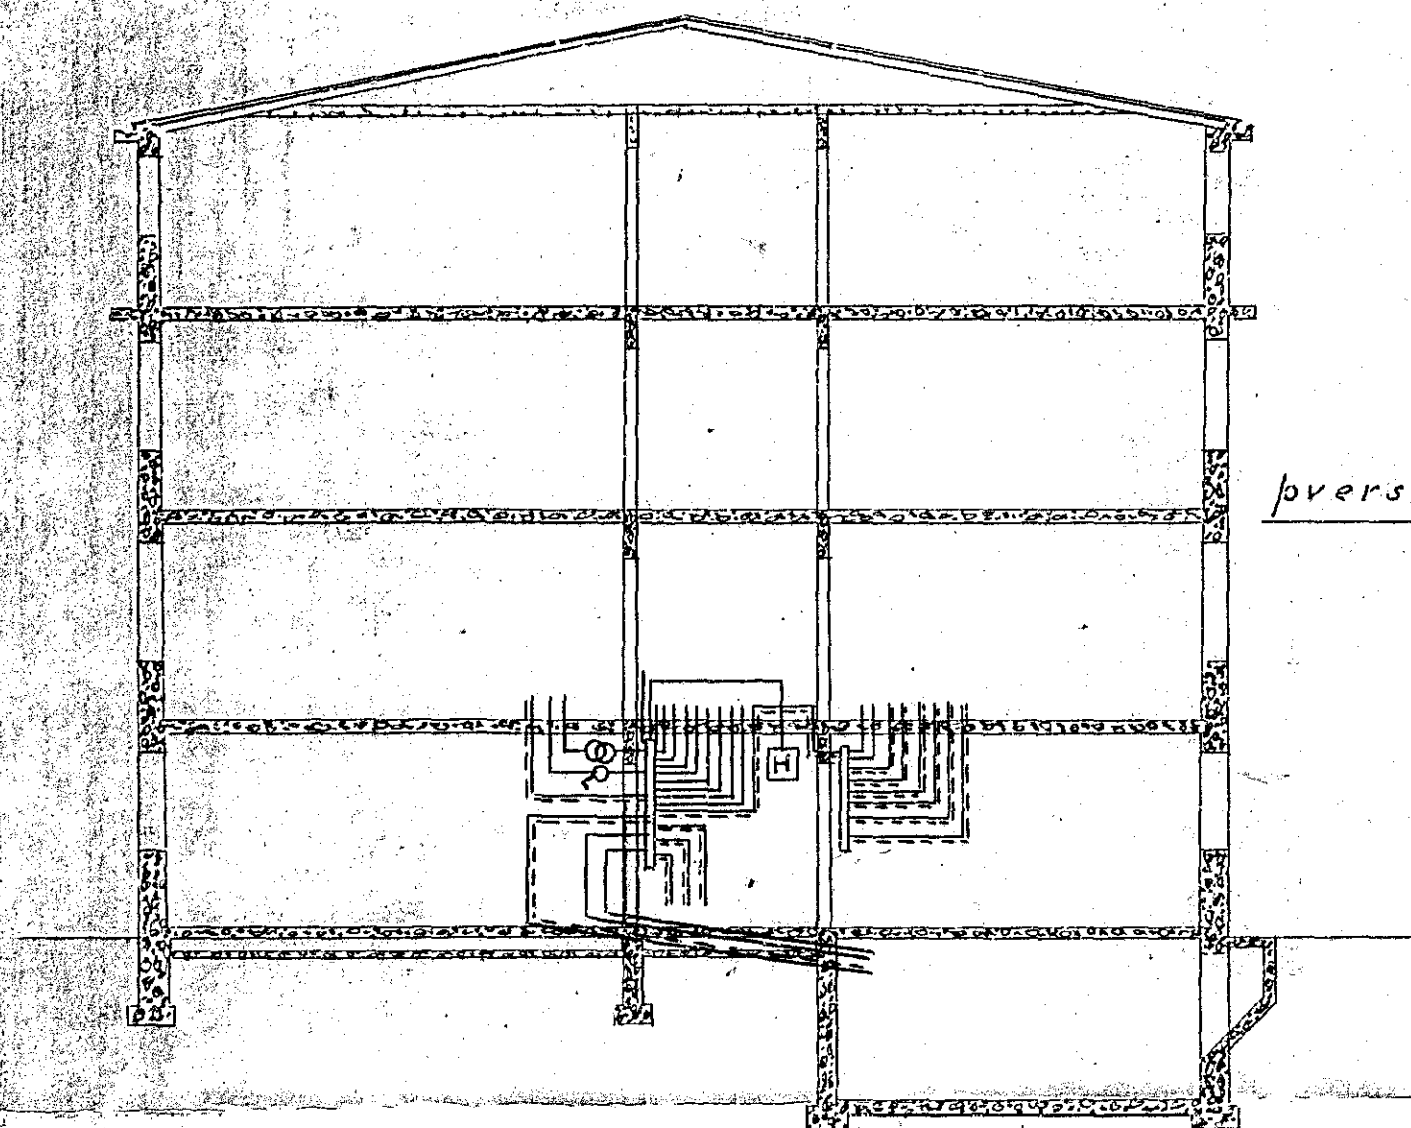


Þverskurður

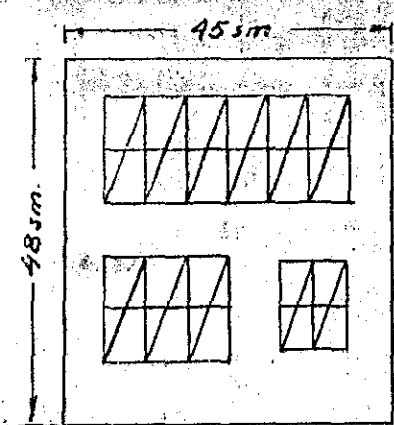

Tofla í þvottahúsi

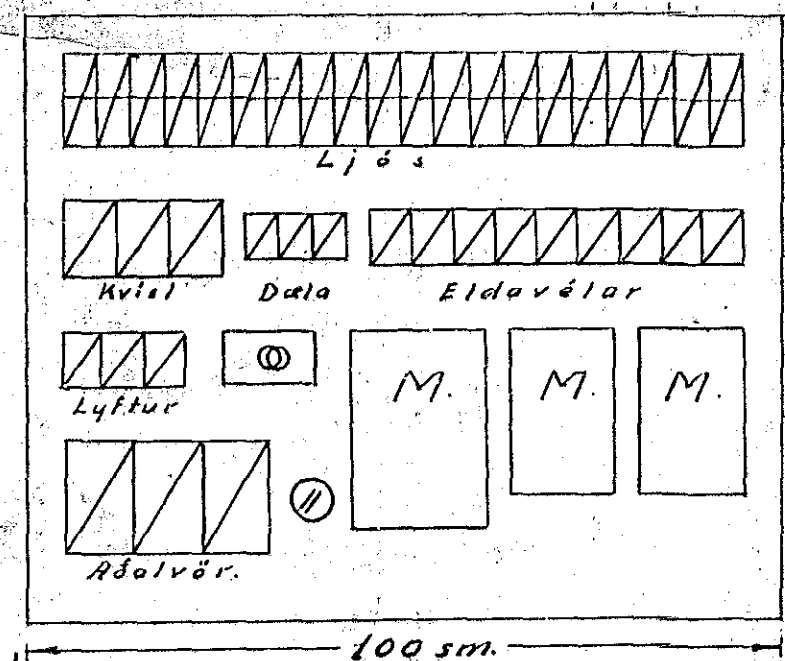


Aðalstofa

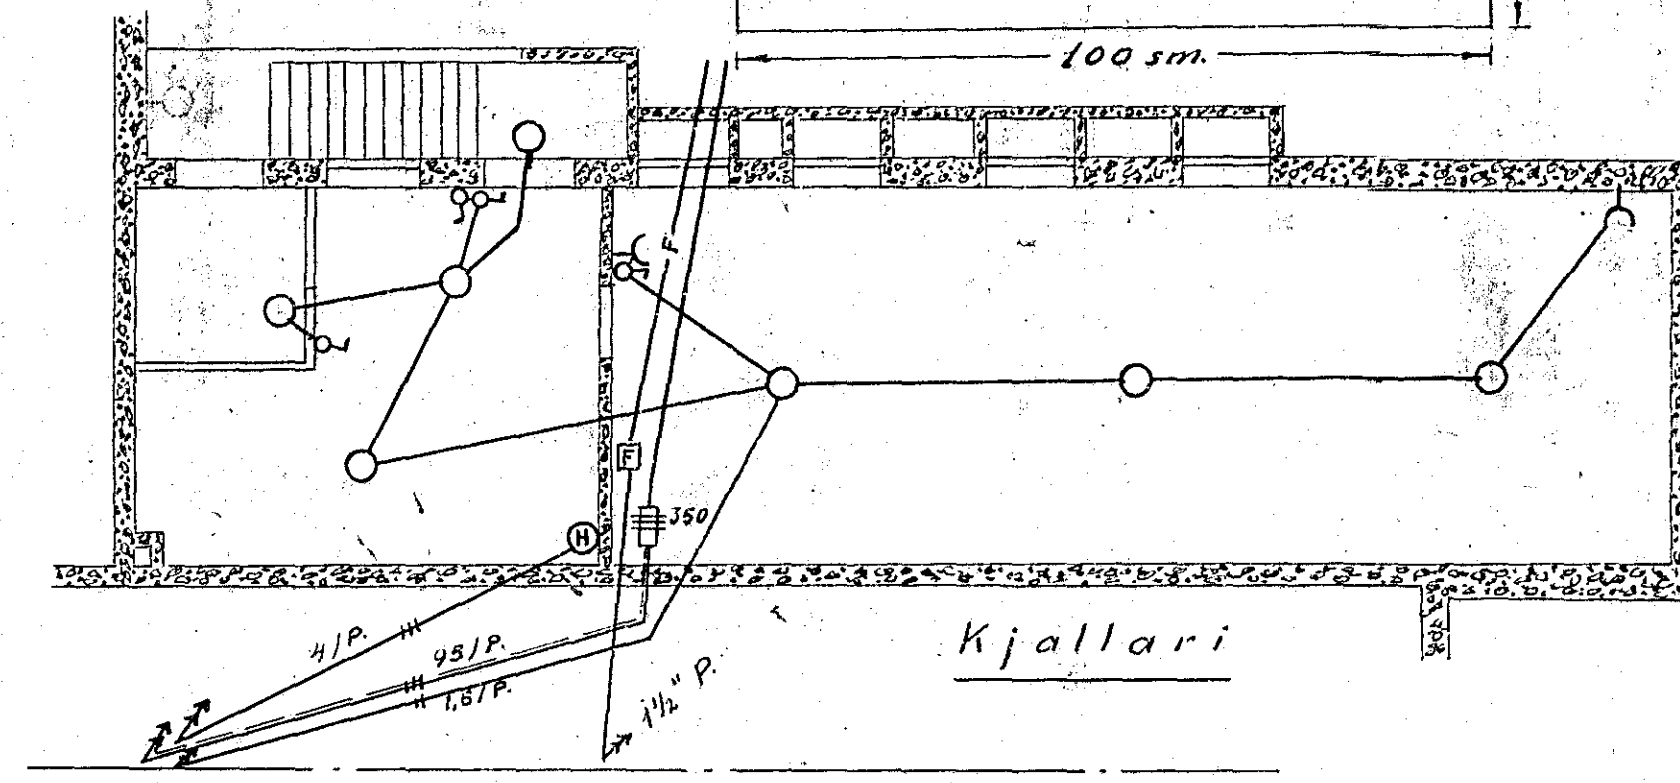

Kjallari

Átt um gildleika vora fyrir hringlaga.

Allir tenglar við gölflista, nema annars se gefið.

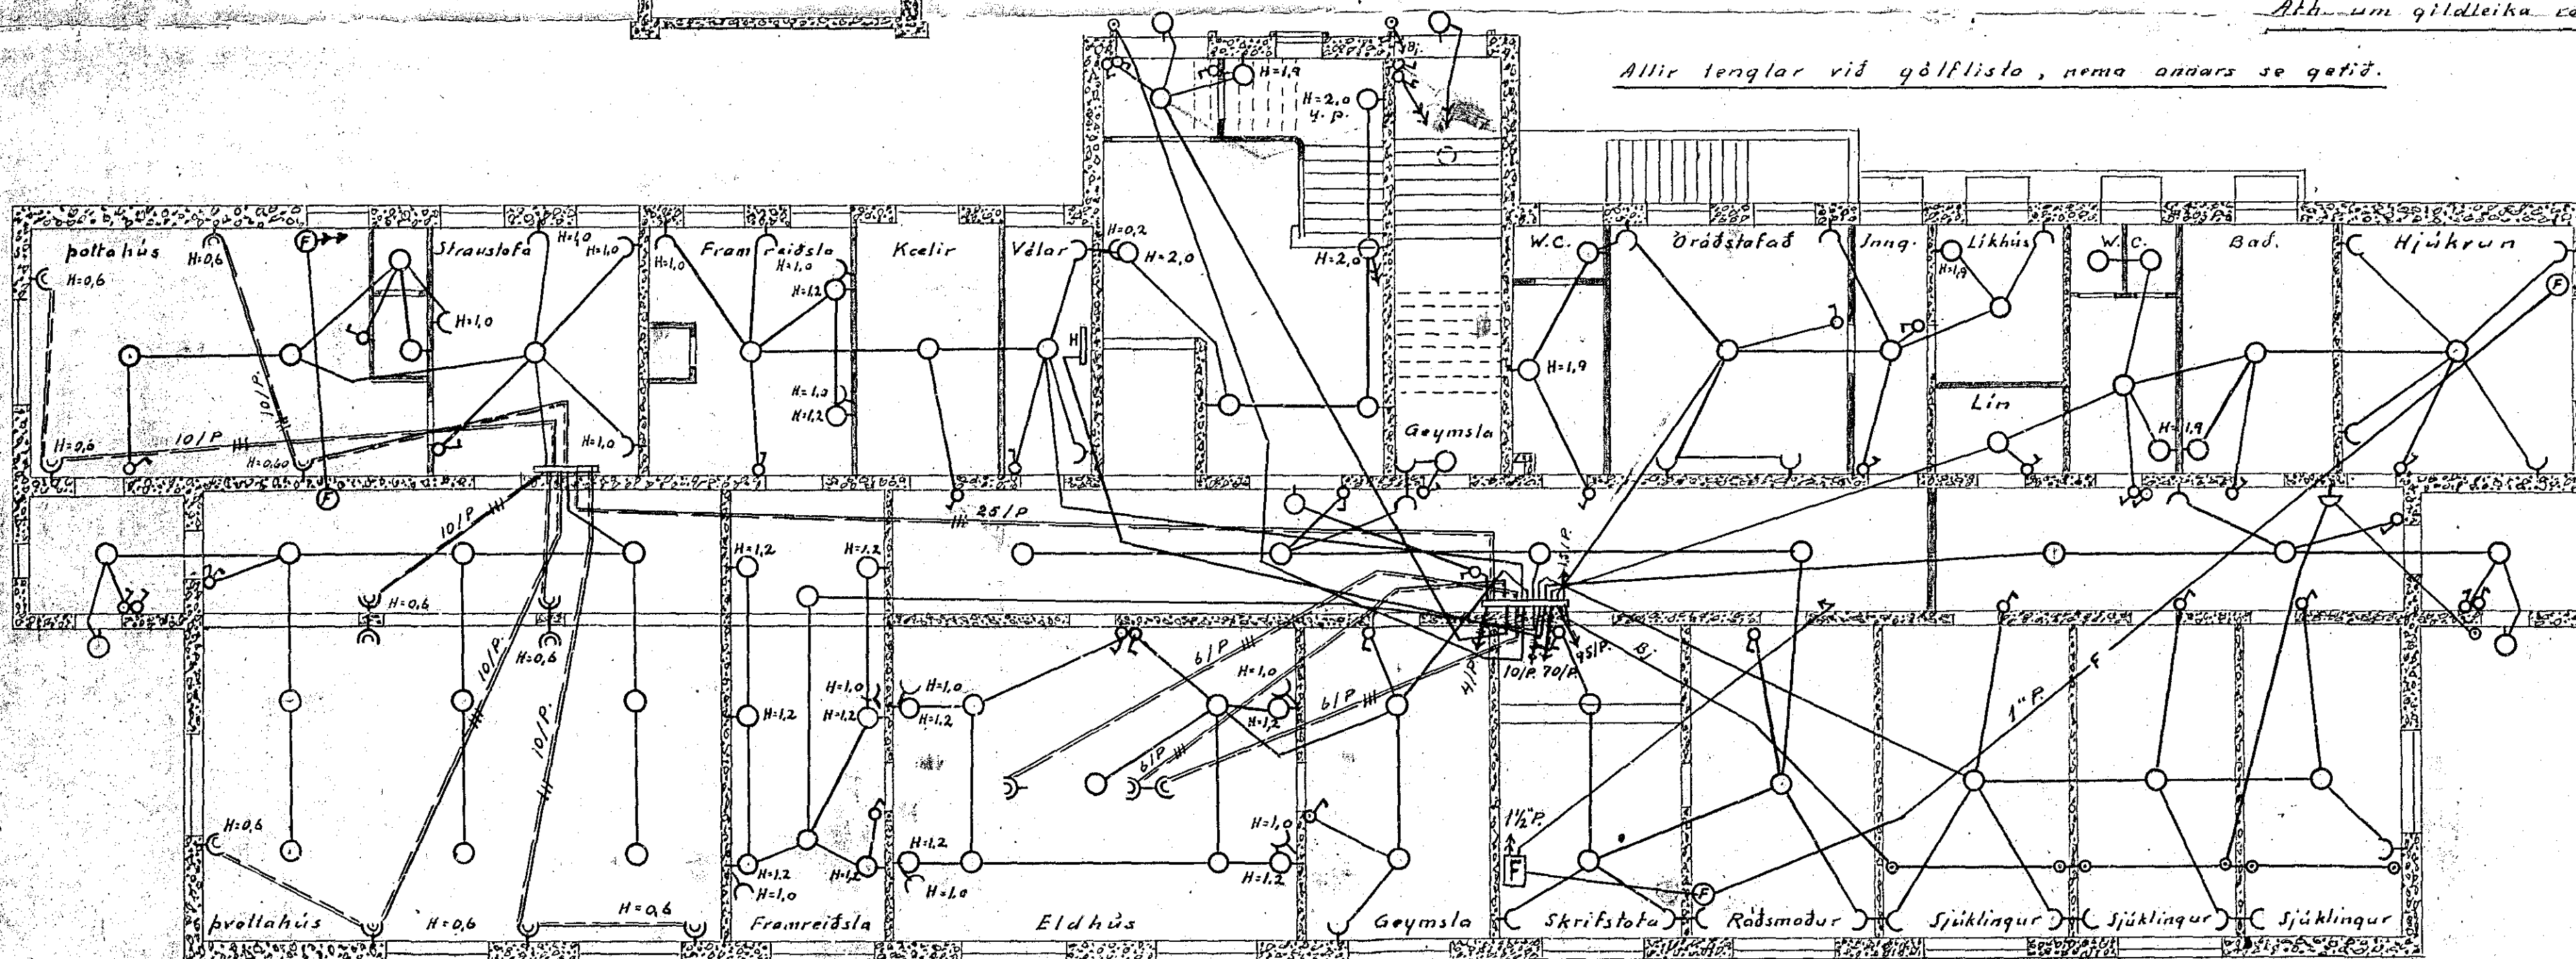

1. hæð

Hafnarfirði, ág 1946
V. Thoróðsen.