


Mkv. 1:100.


2. hæð

H. 928. T. 153.

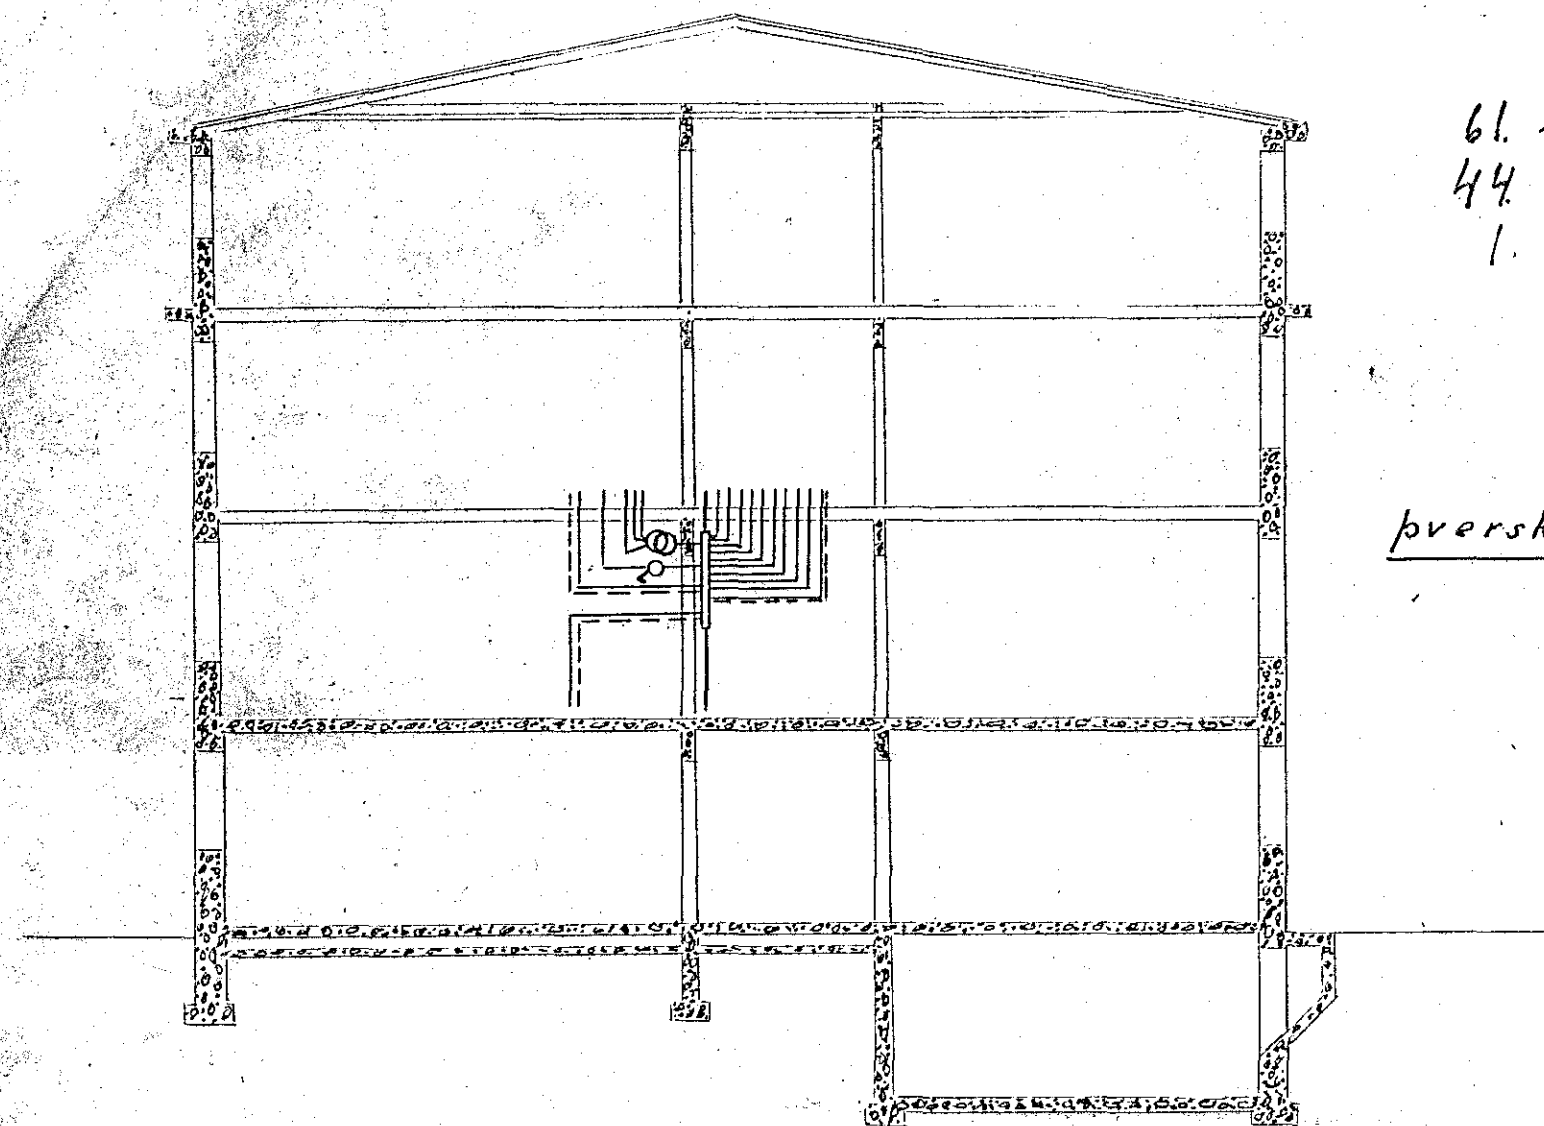


61. ljósstíki
44. Dr. tenglar
1. Eldnef.

Þverskurður

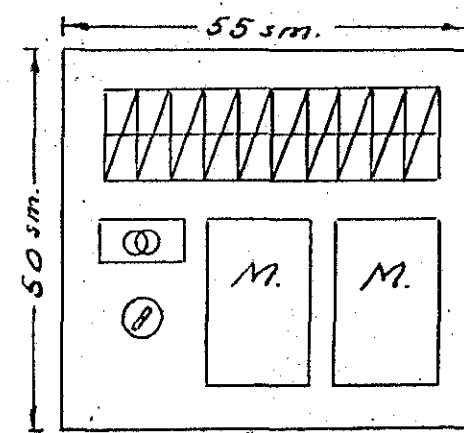

Áth.: Tala eða gildleiki röra fyrir hringingu
athugist eftir gerð hringingarleidsla

Allir tenglar við góflista nema þar sem
annars er getið.

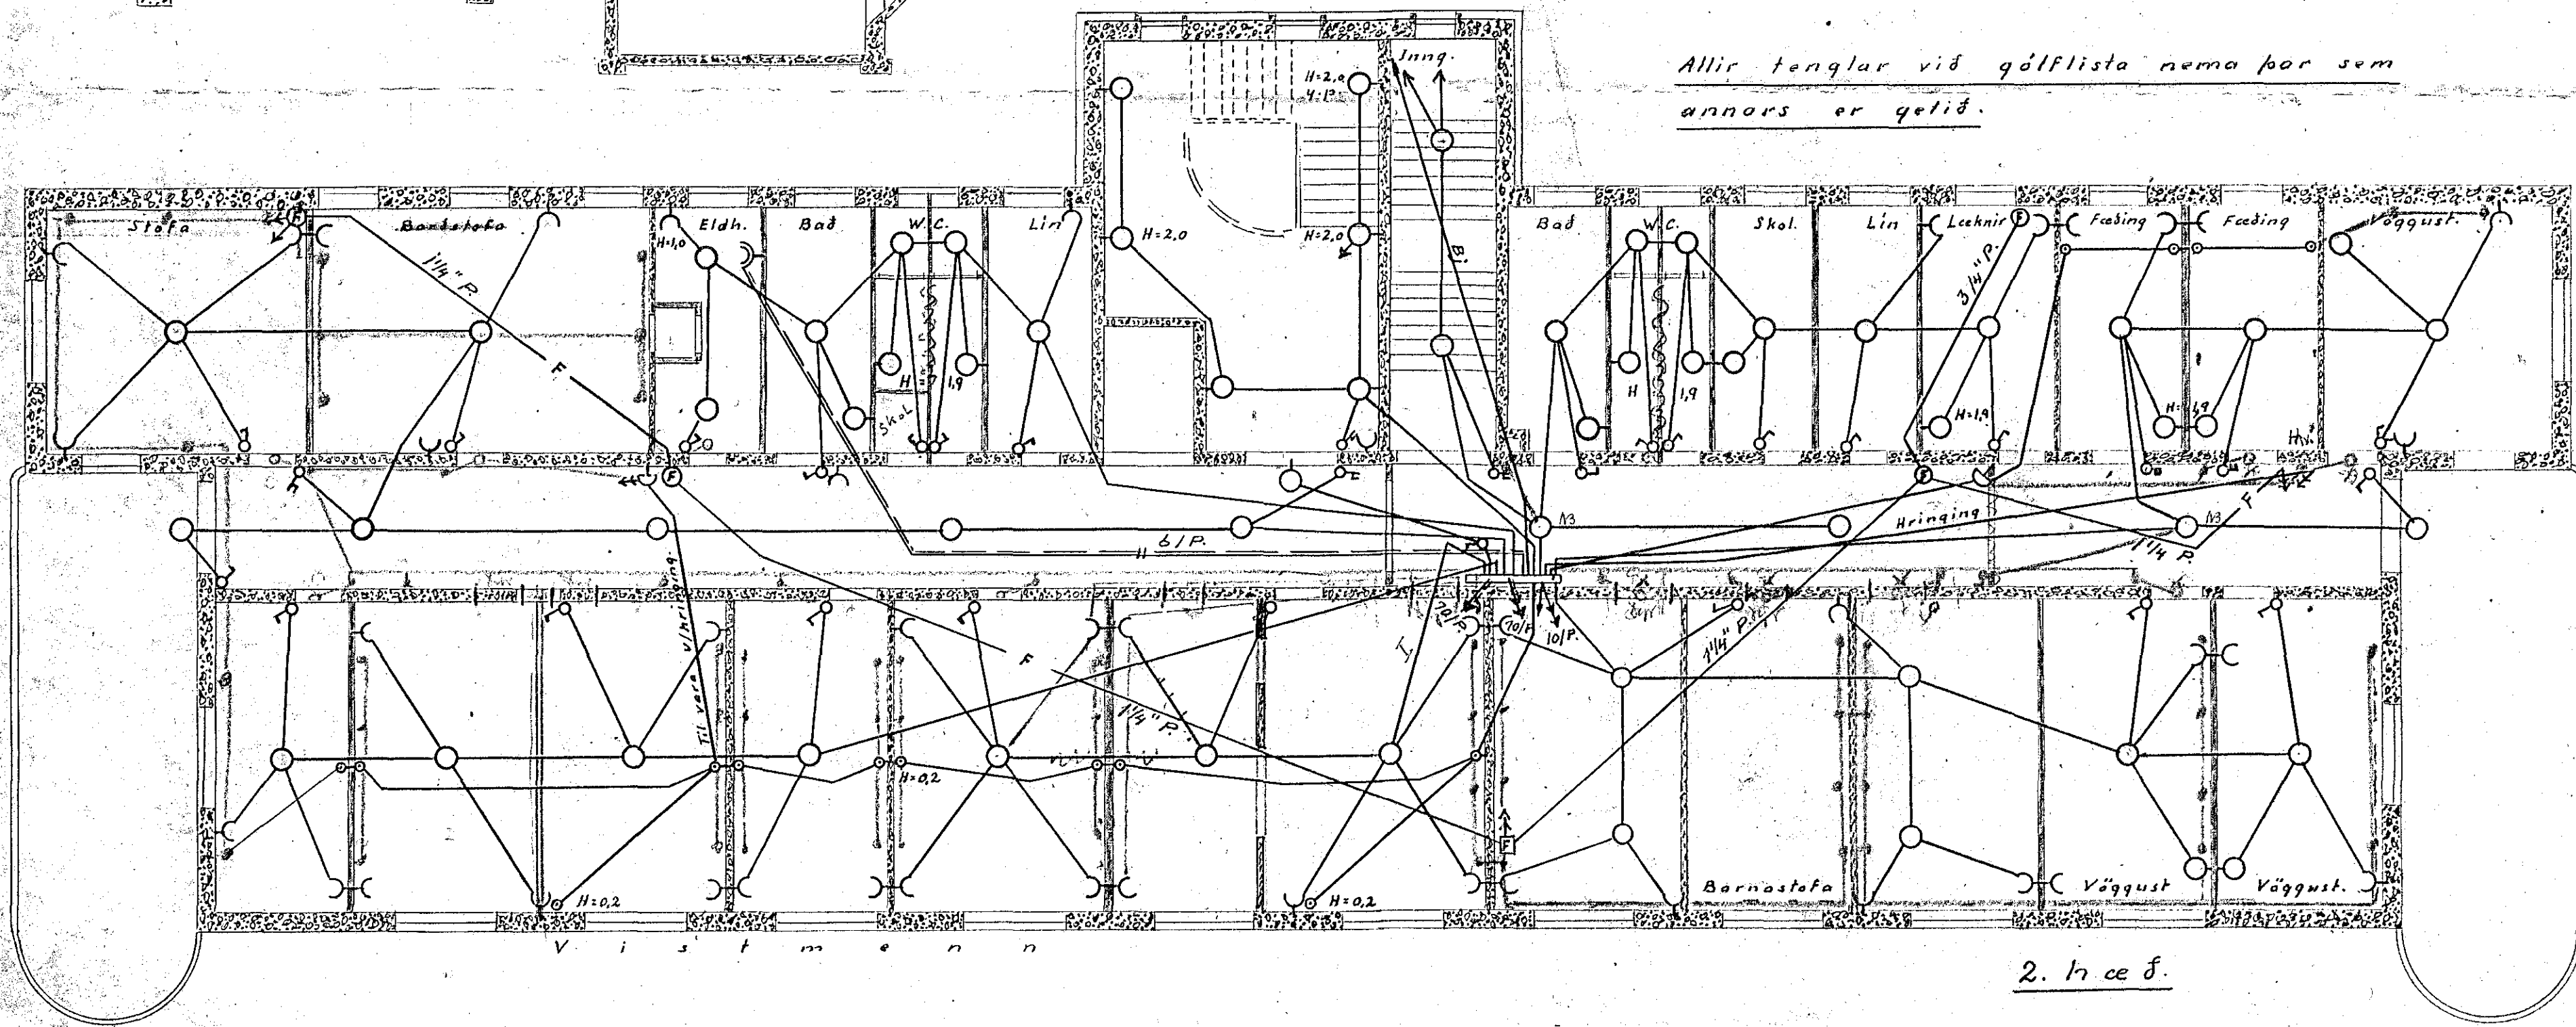

2. hæð