



Elliheimili Hafnarfjarðar


Músveita nr. 928. Teikning nr. 153.  
Samþykkt þ. 19  
F.h. RÁFVEITU HAFNARFJARÐAR

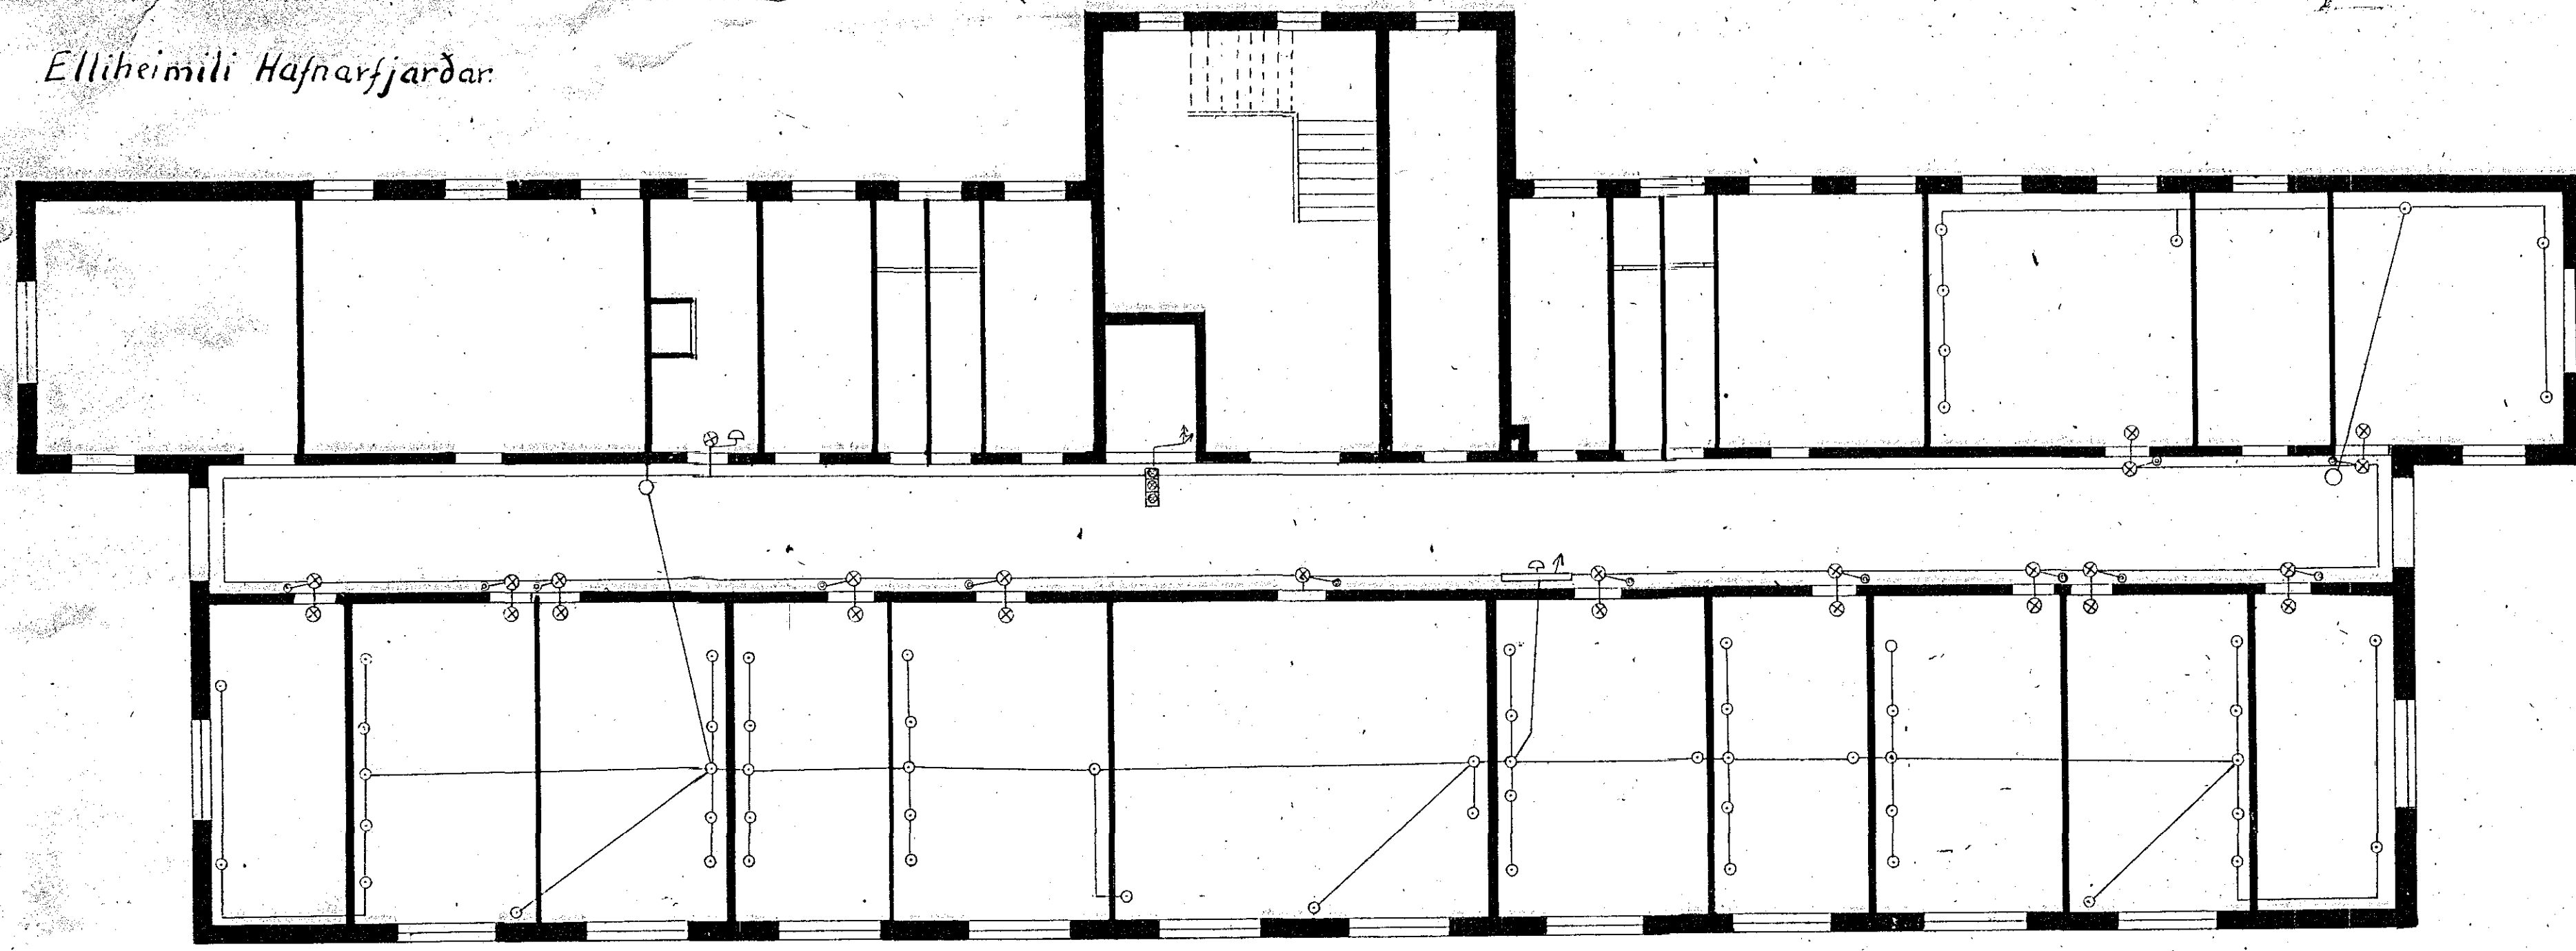

3 hæð.

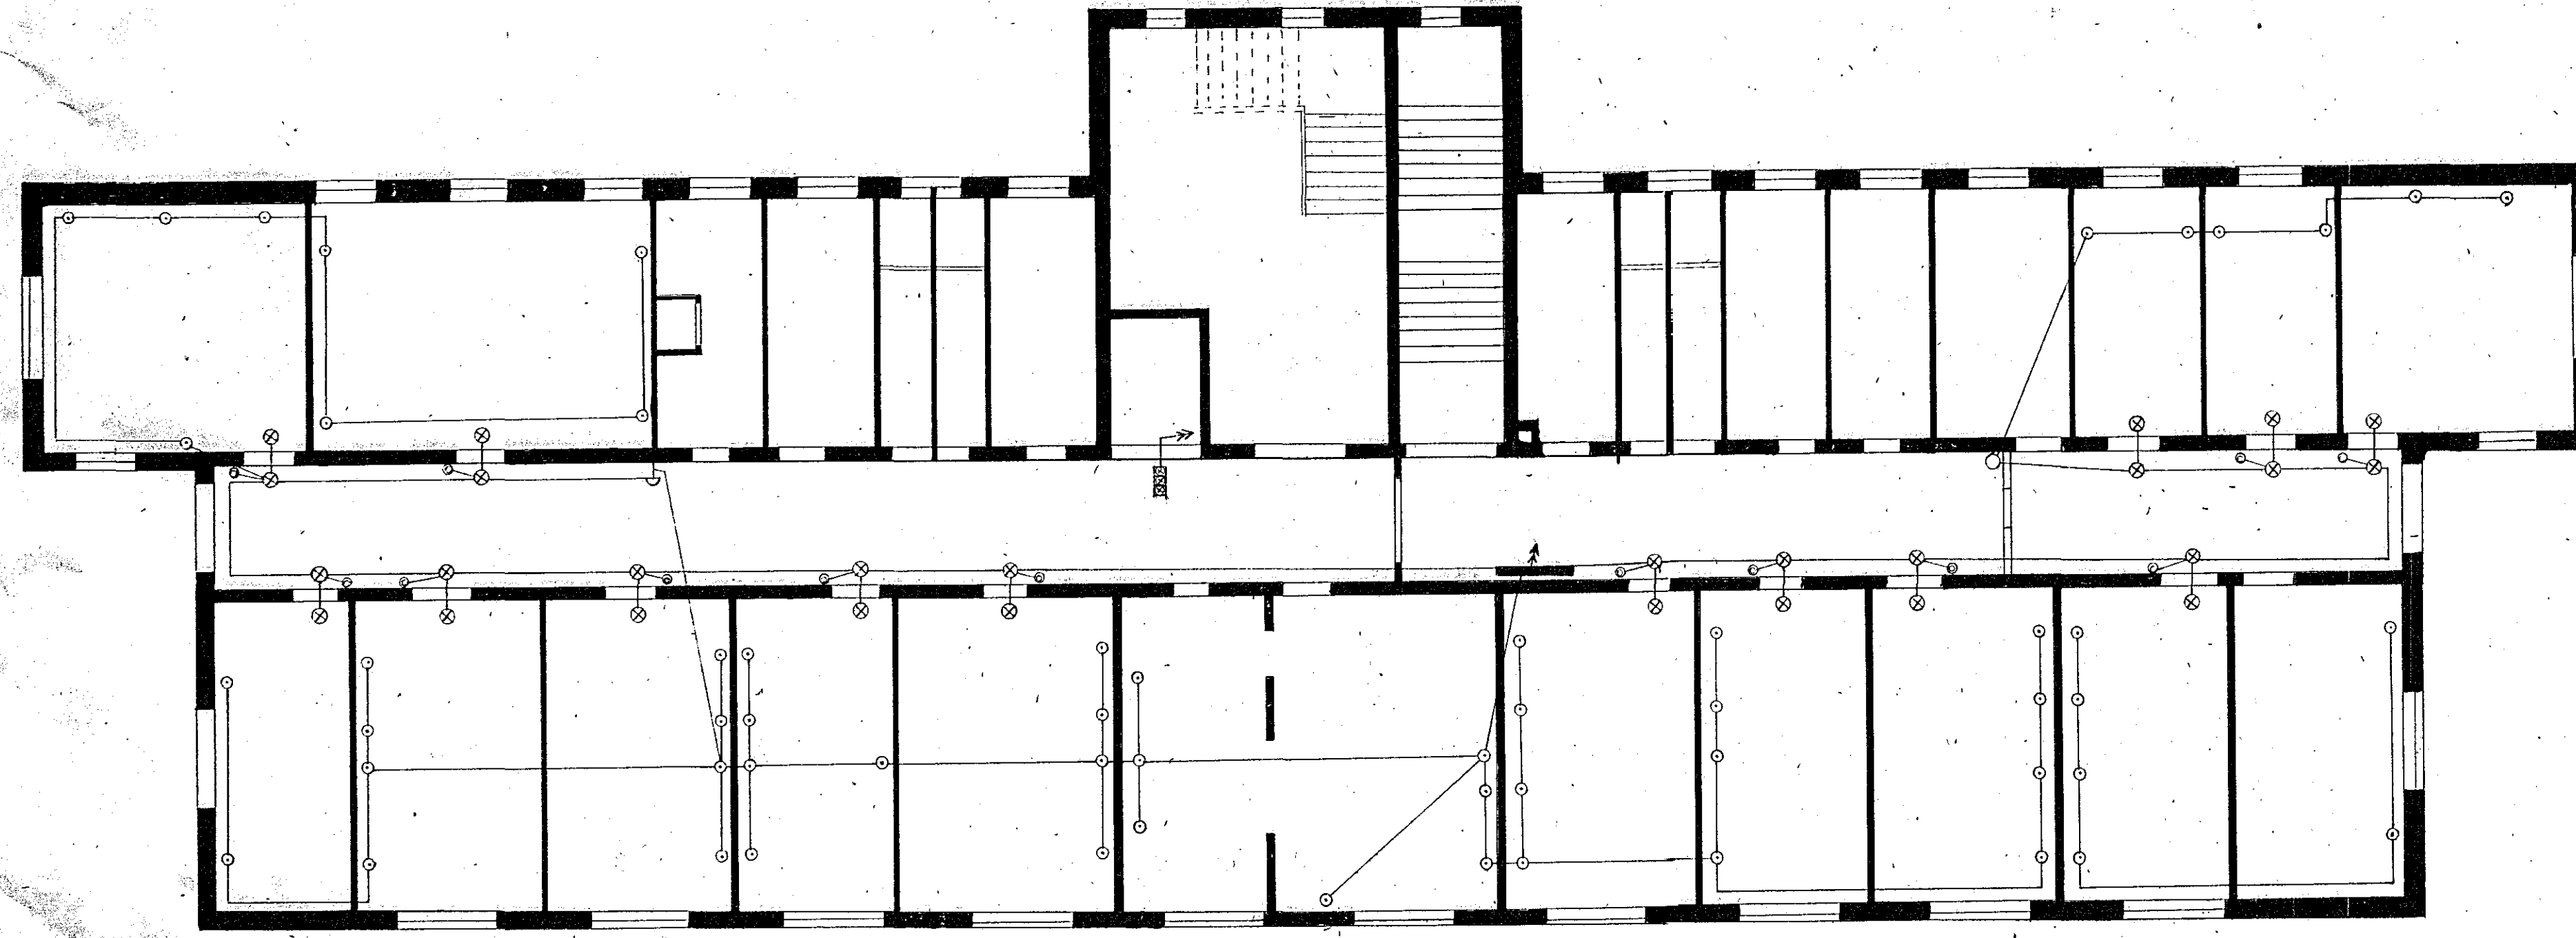

2 hæð.

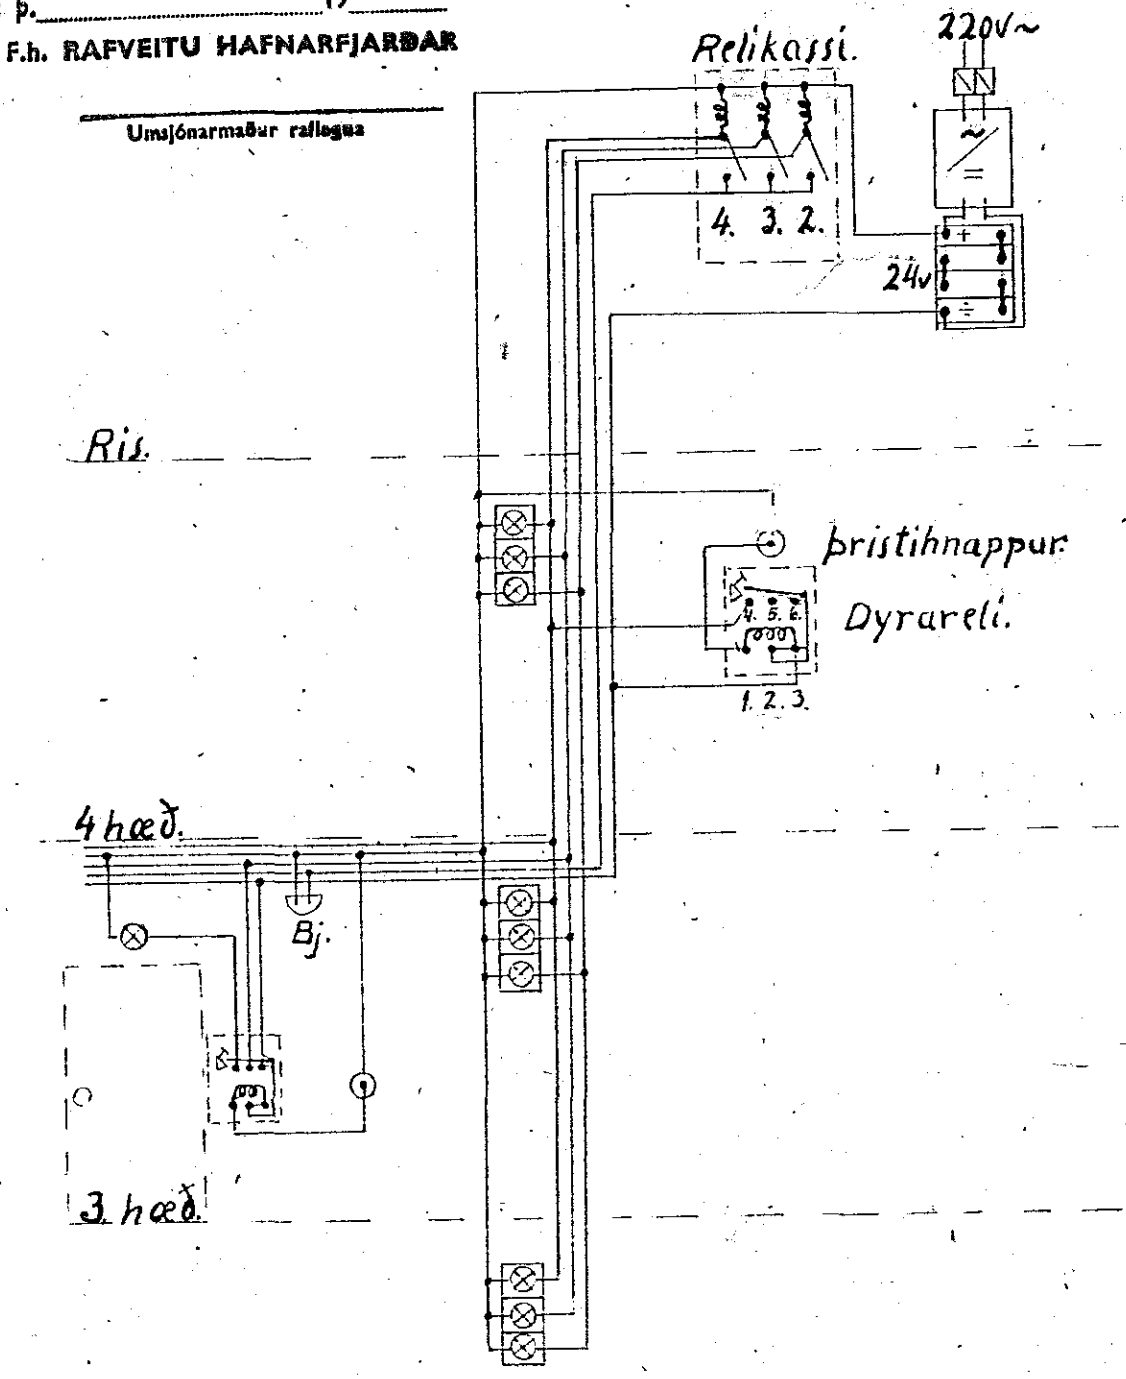

2 hæð.

Tengimynd.