Raflögn í Elliheimili Hafnarfjarðar

3. hæð

3. blað
Samtals 4 blöð.

Mkv. 1:100.

H.928. T.153.
Samþ. 8.-2.-1947

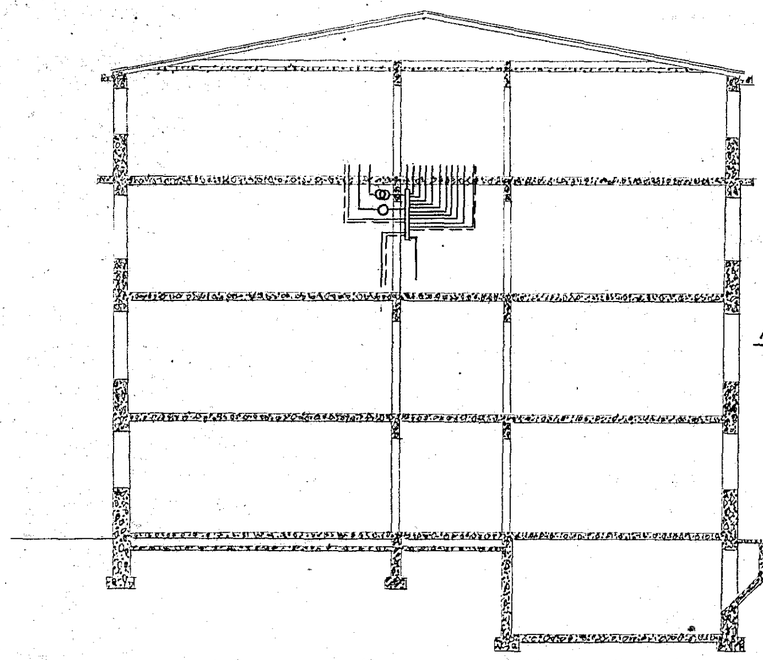

54. ljóstæði
50 Dl. tenglar
1 Eldavél.
½ samstæður

þverskurður

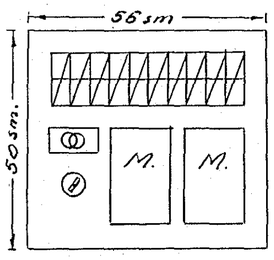

Ath.: Tala eða gildleiki röra fyrir hringingu athugist eftir gerð hringingarleiðsla.

Allir tenglar við gólflista, nema þar sem annars er getið.

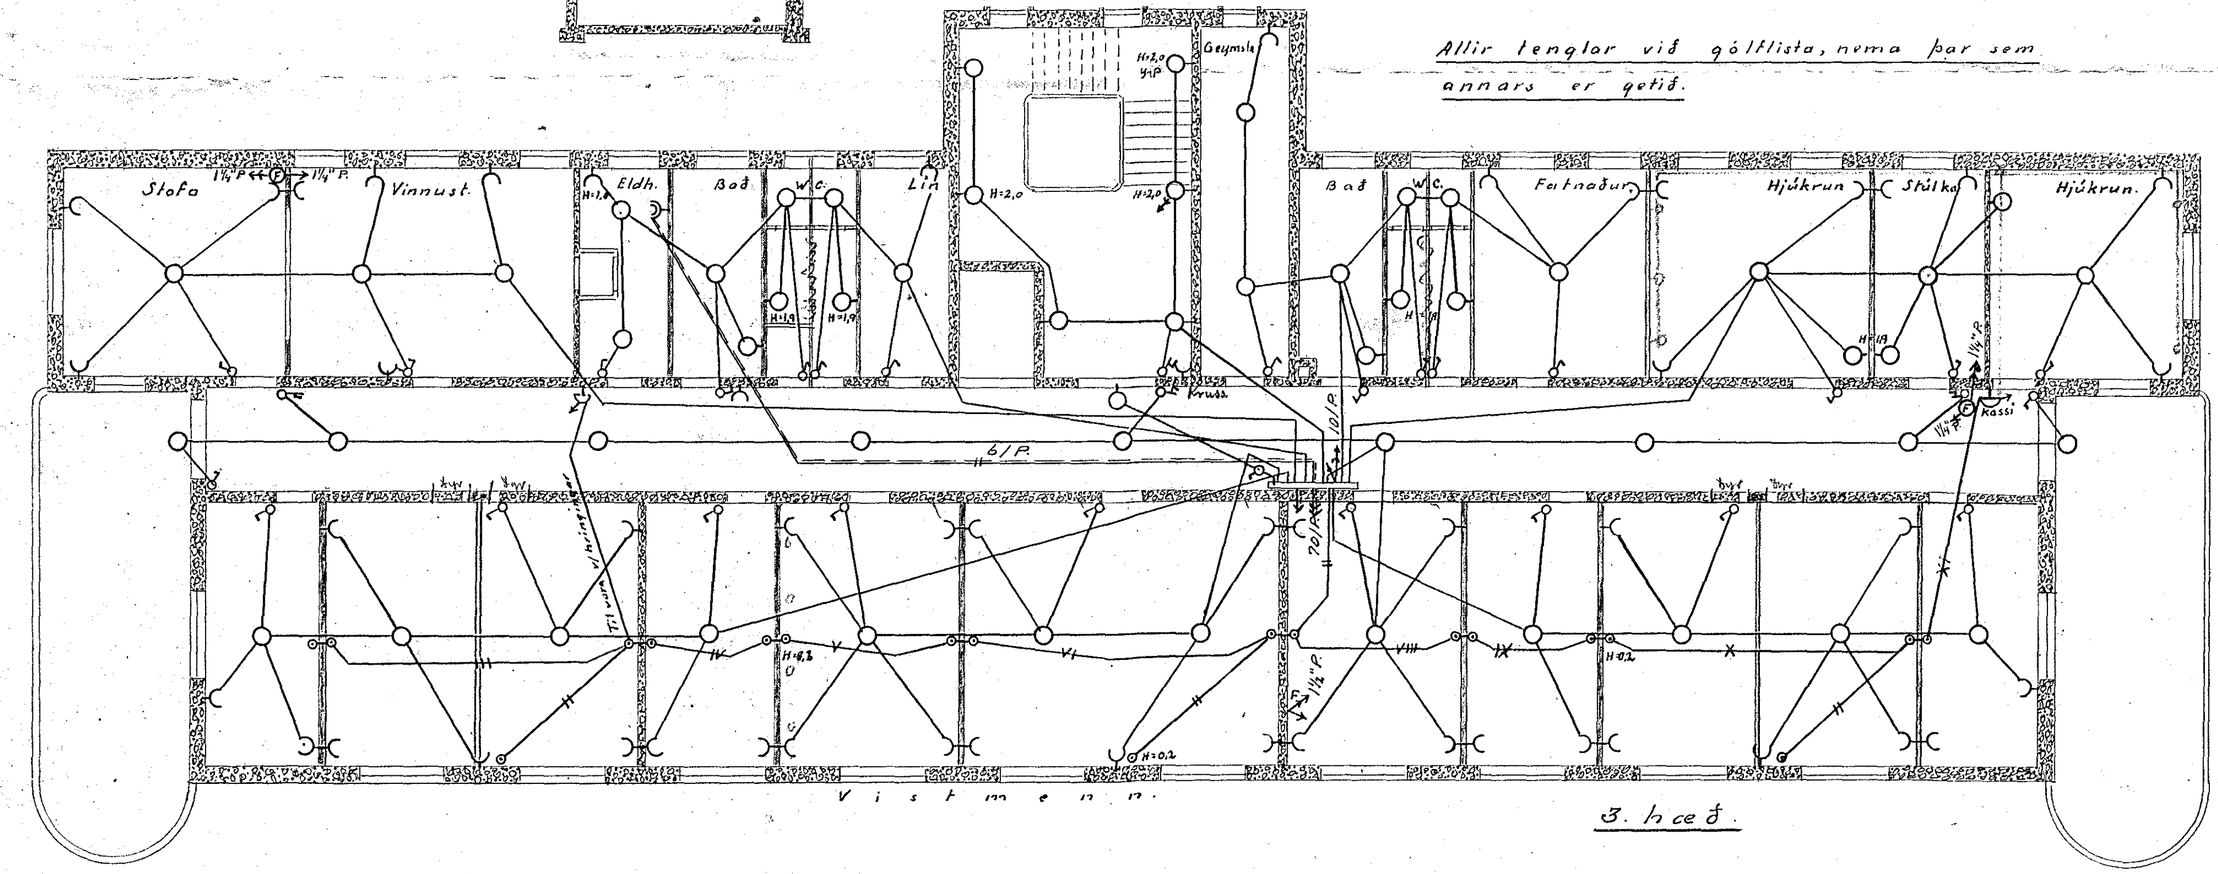

3. hæð

Hafnarfirði, ág 1946.
V. Thoroddsen.