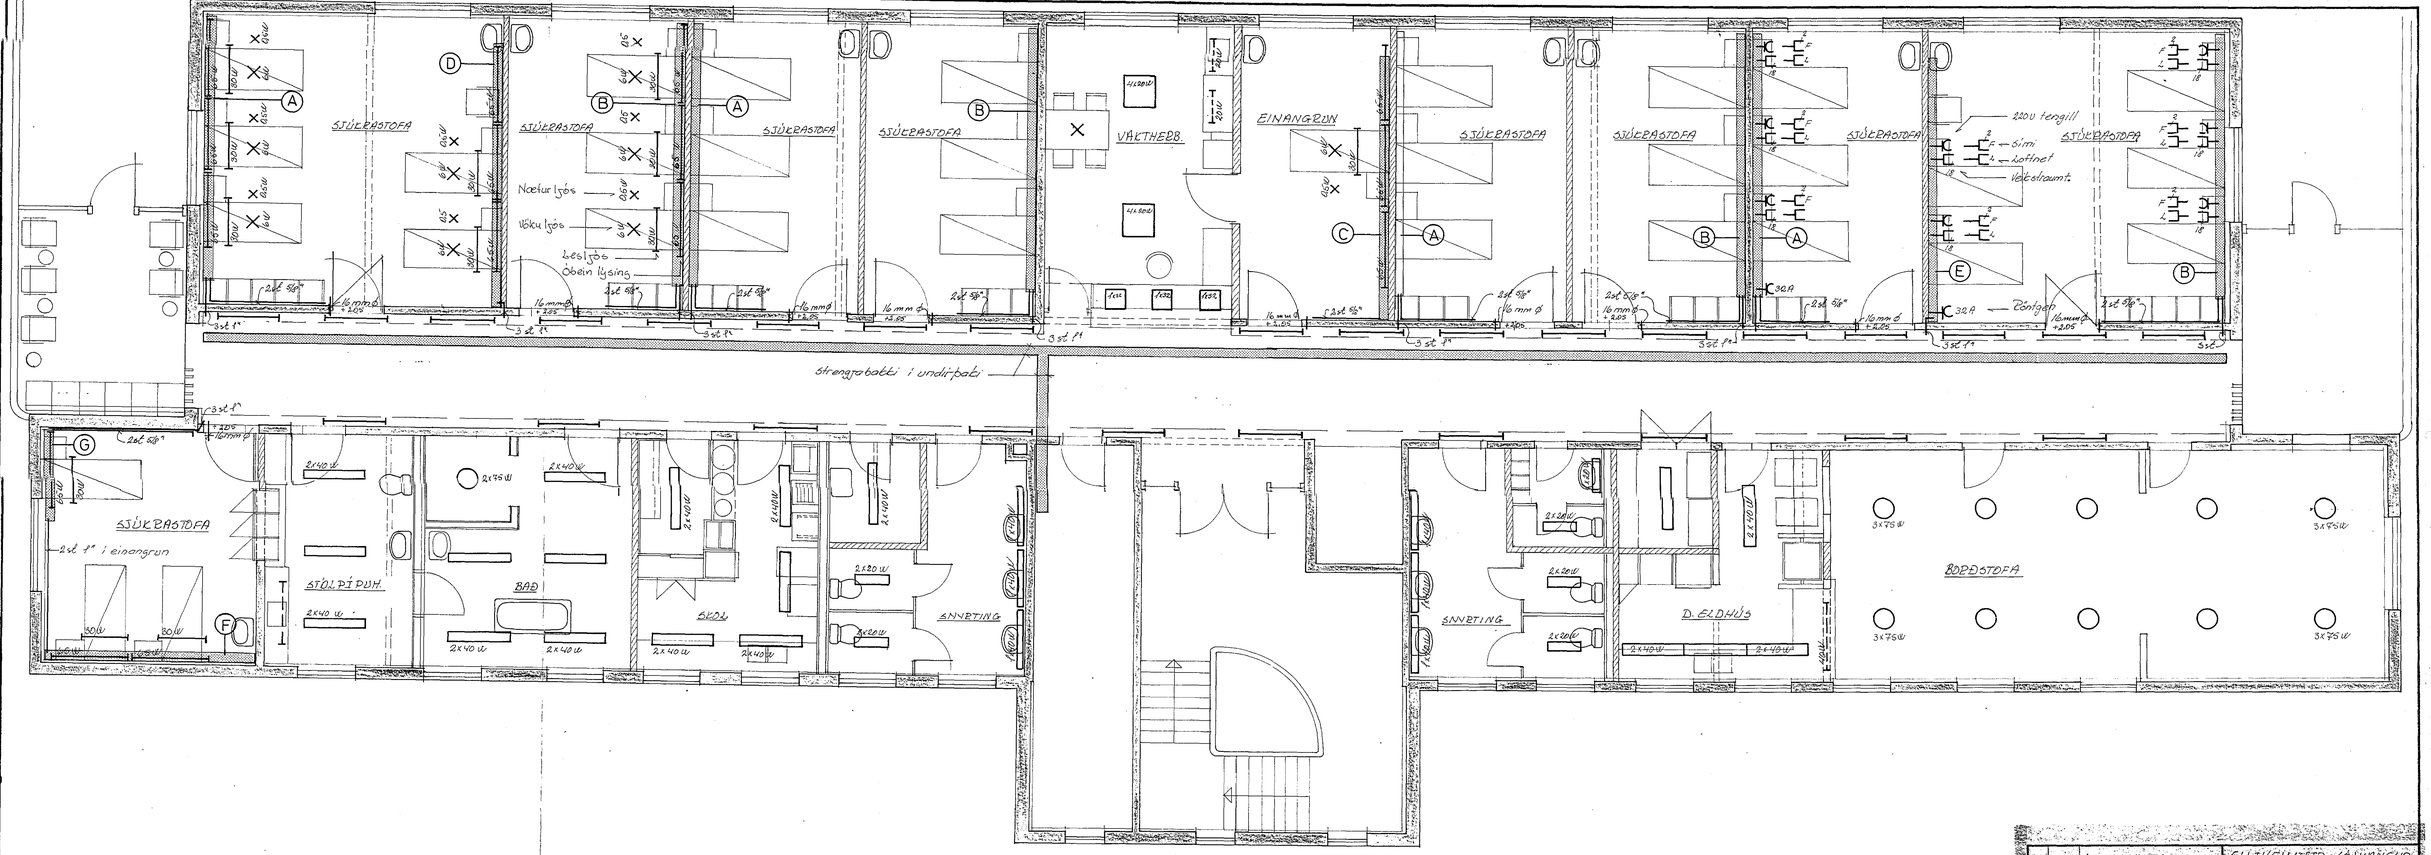

BR.	DAGS.	BREYTING

VERKFRÆÐISTOFA ÁRMÚLA 1
REYKJAVÍK – SÍMI: 83844
Sig. S. Oldsson

ELLTHEIMILIÐ SÓLVANGUR
Strengjabakkar í Raflagna- og Ljósastokkur í Lampaplan
Ratverta Hafnarfjordur

HANNAÐ	So	KVARÐT	1:50
TEIKNAÐ	So	DAGS.	Jan. 74
TFIRFARIÐ		NR. 7335	BL. AF. 1/