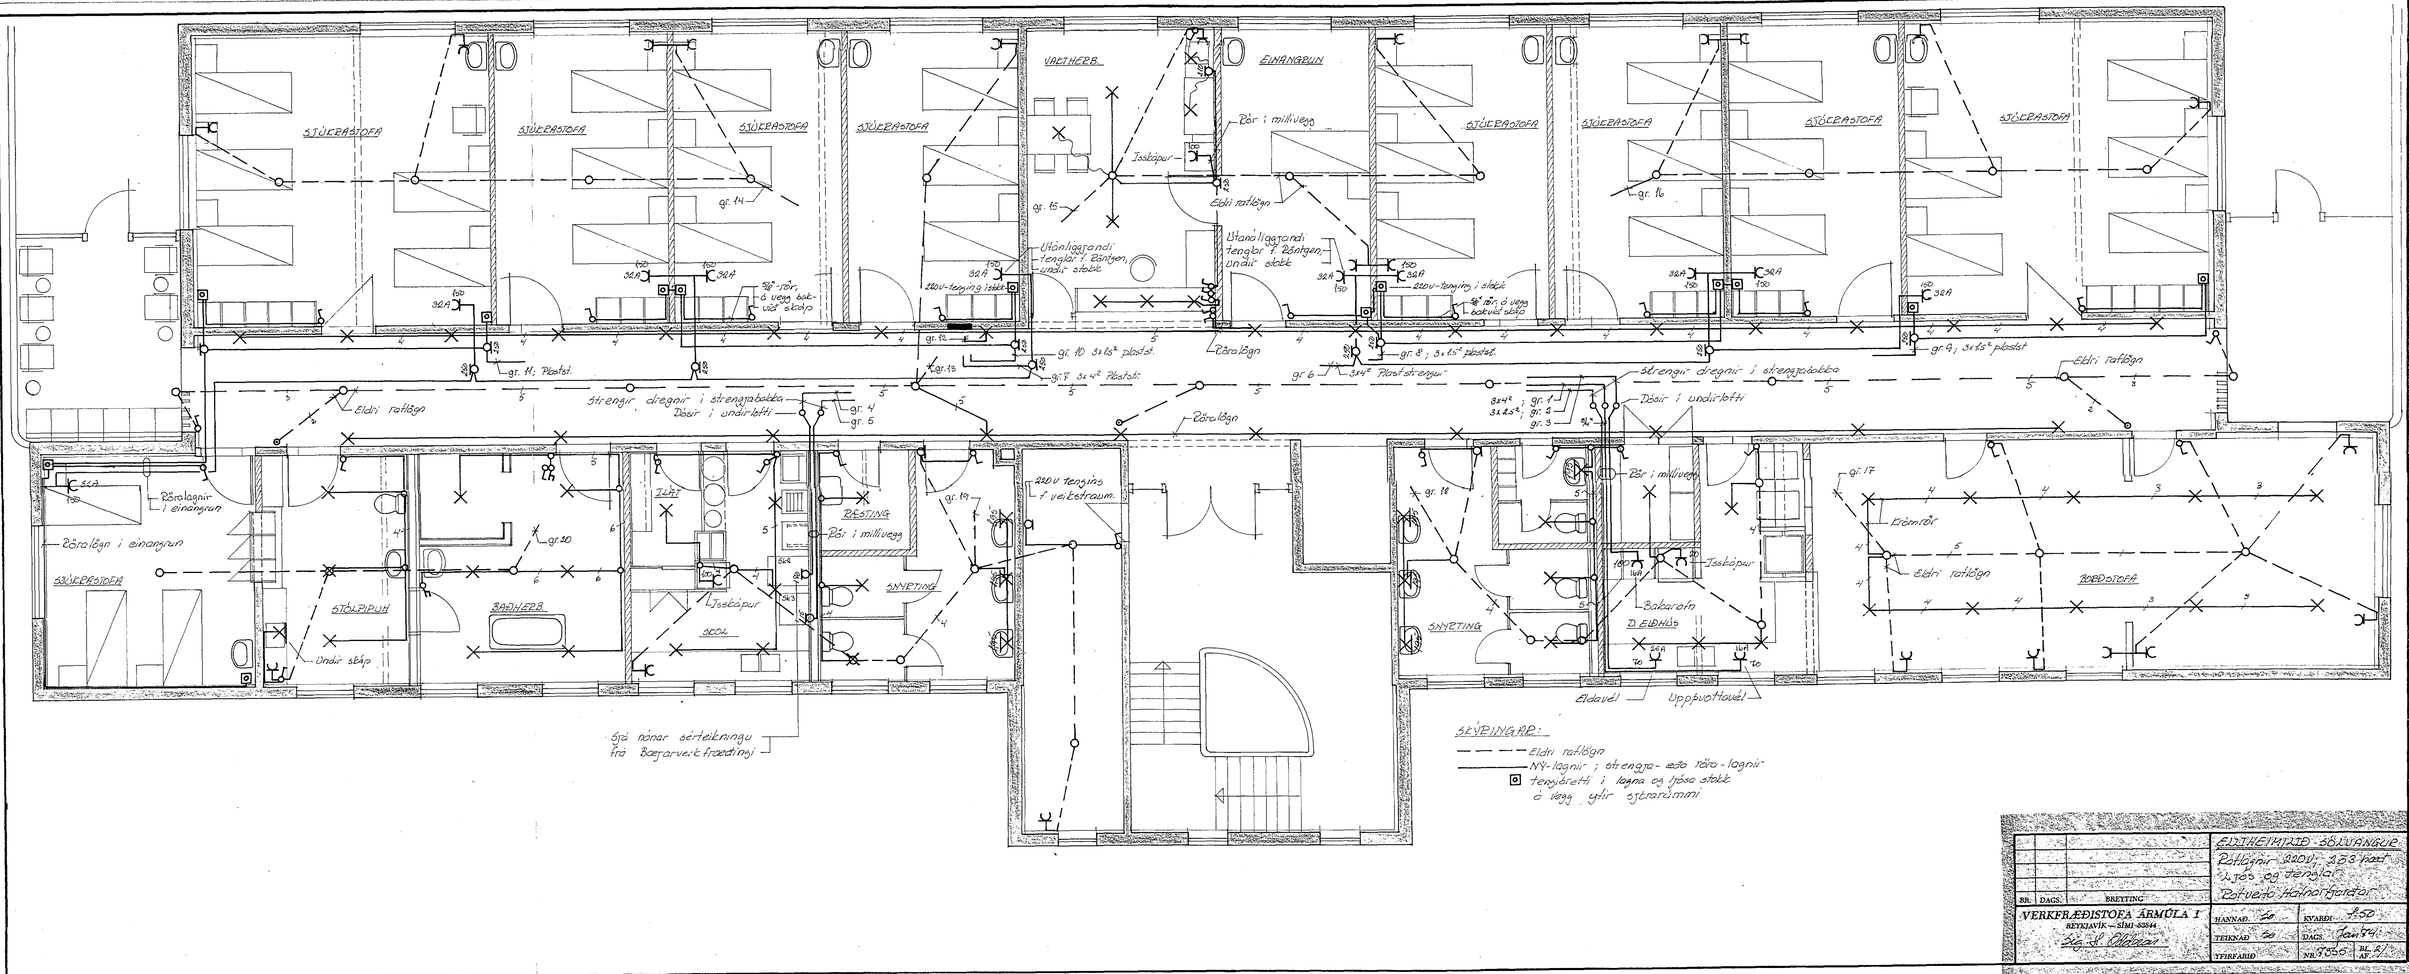

		EIRHEIMAR - SÓLVANGUR
		Raflagnir 220V, 380 fast
		1/3ja fasa og tengla
		Raflagna Teikningar
RB.	DAGS.	BREYTING
VERKFRÆÐISTOFA ÁRMÚLA 1		HANNAÐ: [illegible] KVARÐI: 1:50
REYKJAVÍK – SÍMI 83544		TEIKNAÐ: [illegible] DAGS: Jan 94
Sig. H. Ólafsson		YFIRFARIÐ: NR. 9355 BL. nr. AF