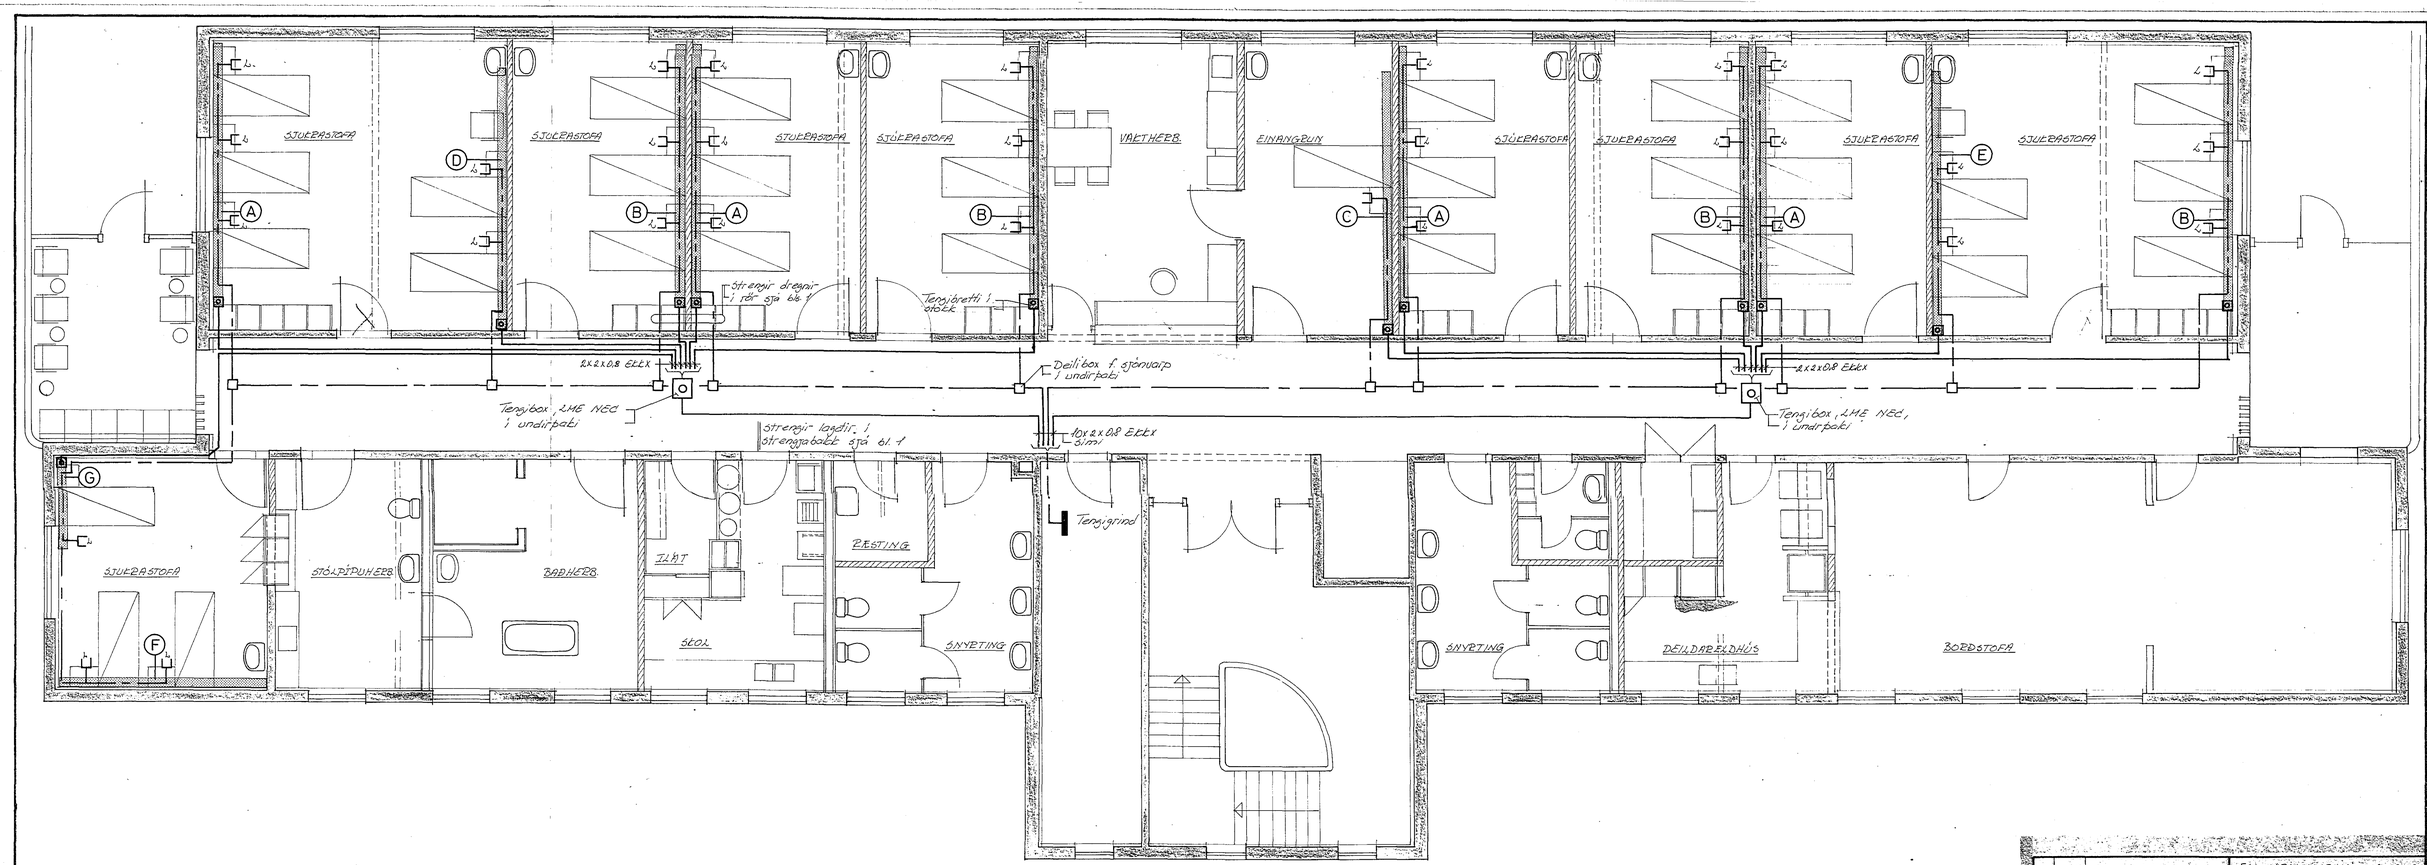

			ELLIHEIMILIÐ SÓLVANGUR
			Veitaframkvæmdir 2.áfangi hæð
			Sími og loftnetslagn
NR.	DAGS.	BREYTING	Pöntuð tafla í kjallara
VERKFRÆÐISTOFA ÁRMÚLA 7 REYKJAVÍK – SÍMI 83544			HANNAÐ SG KVARÐI 1:50
Sig. H. Blöndal			TEIKNAÐ SG DAGS. Jan '79
			TEIKN.NR. 7900 BL. AF