

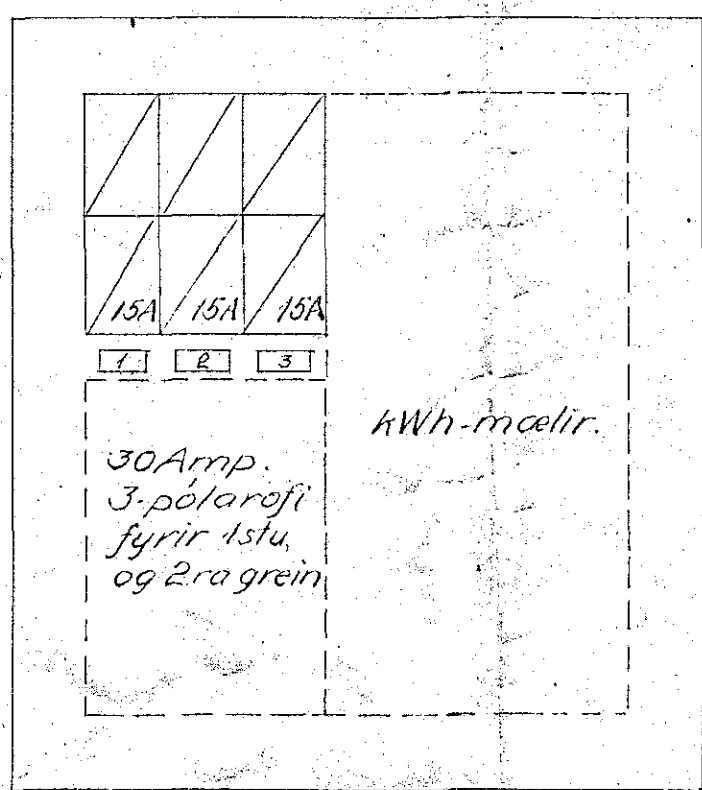
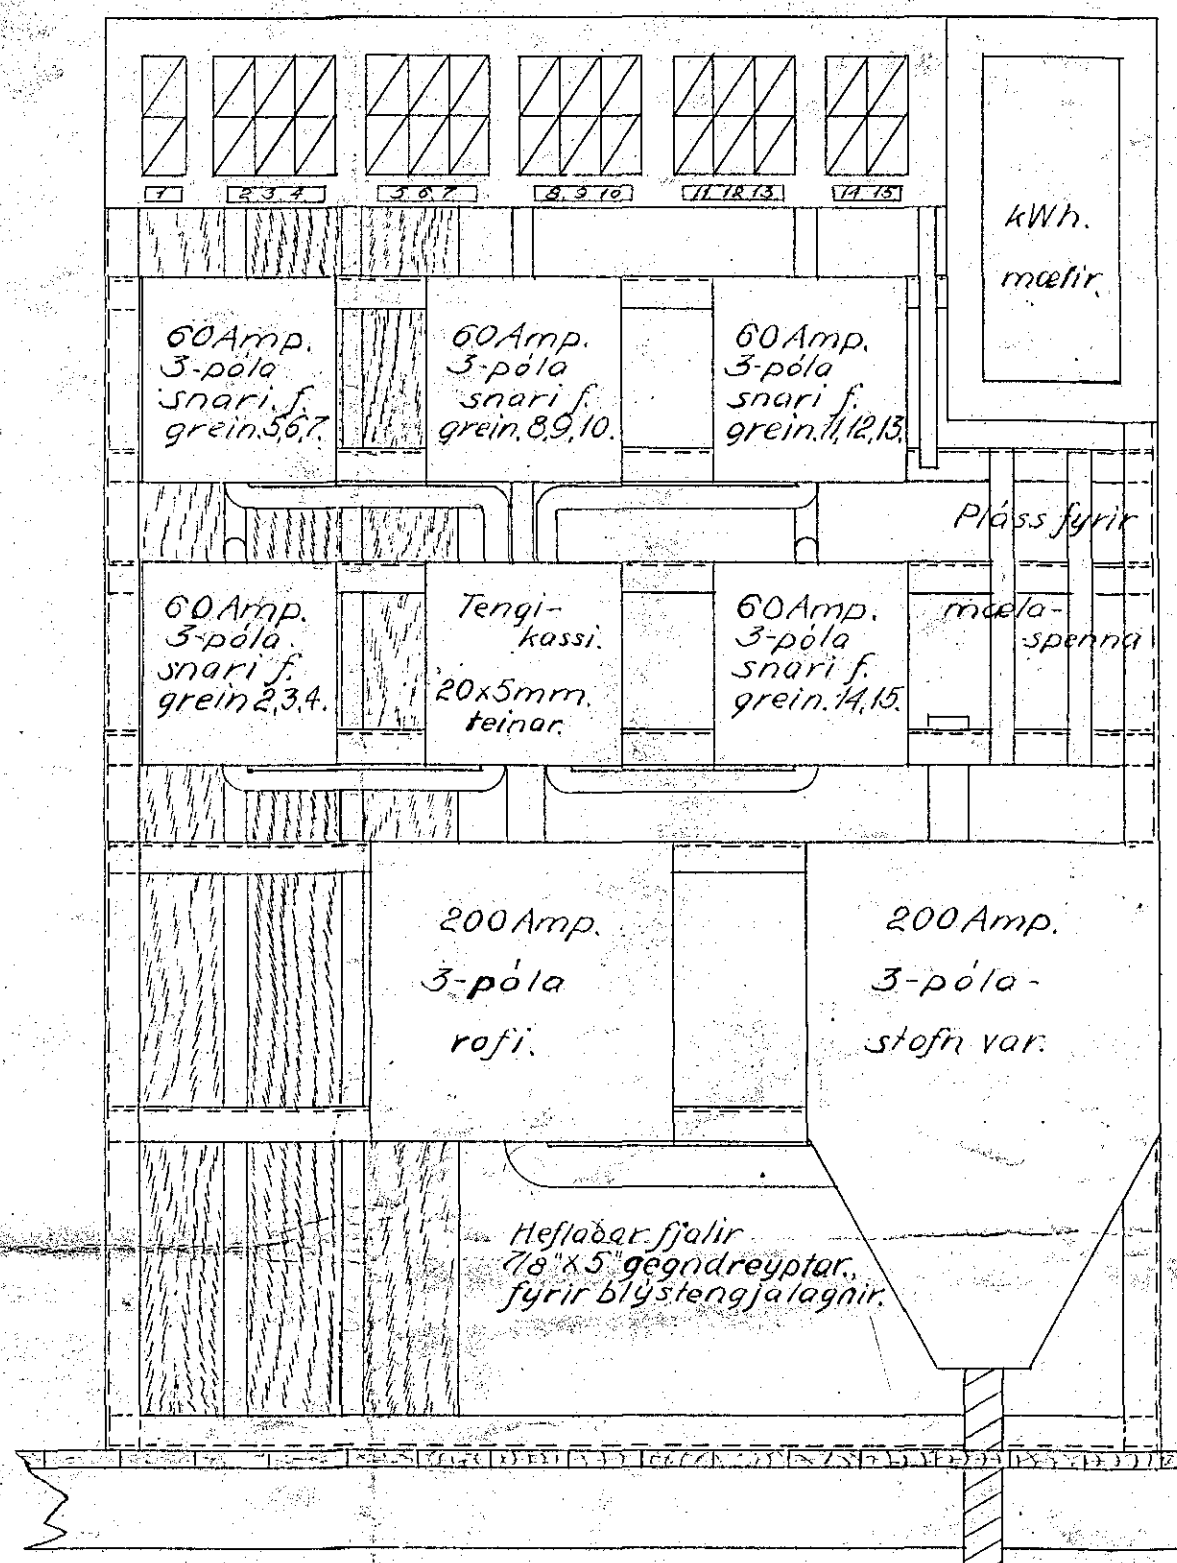



13

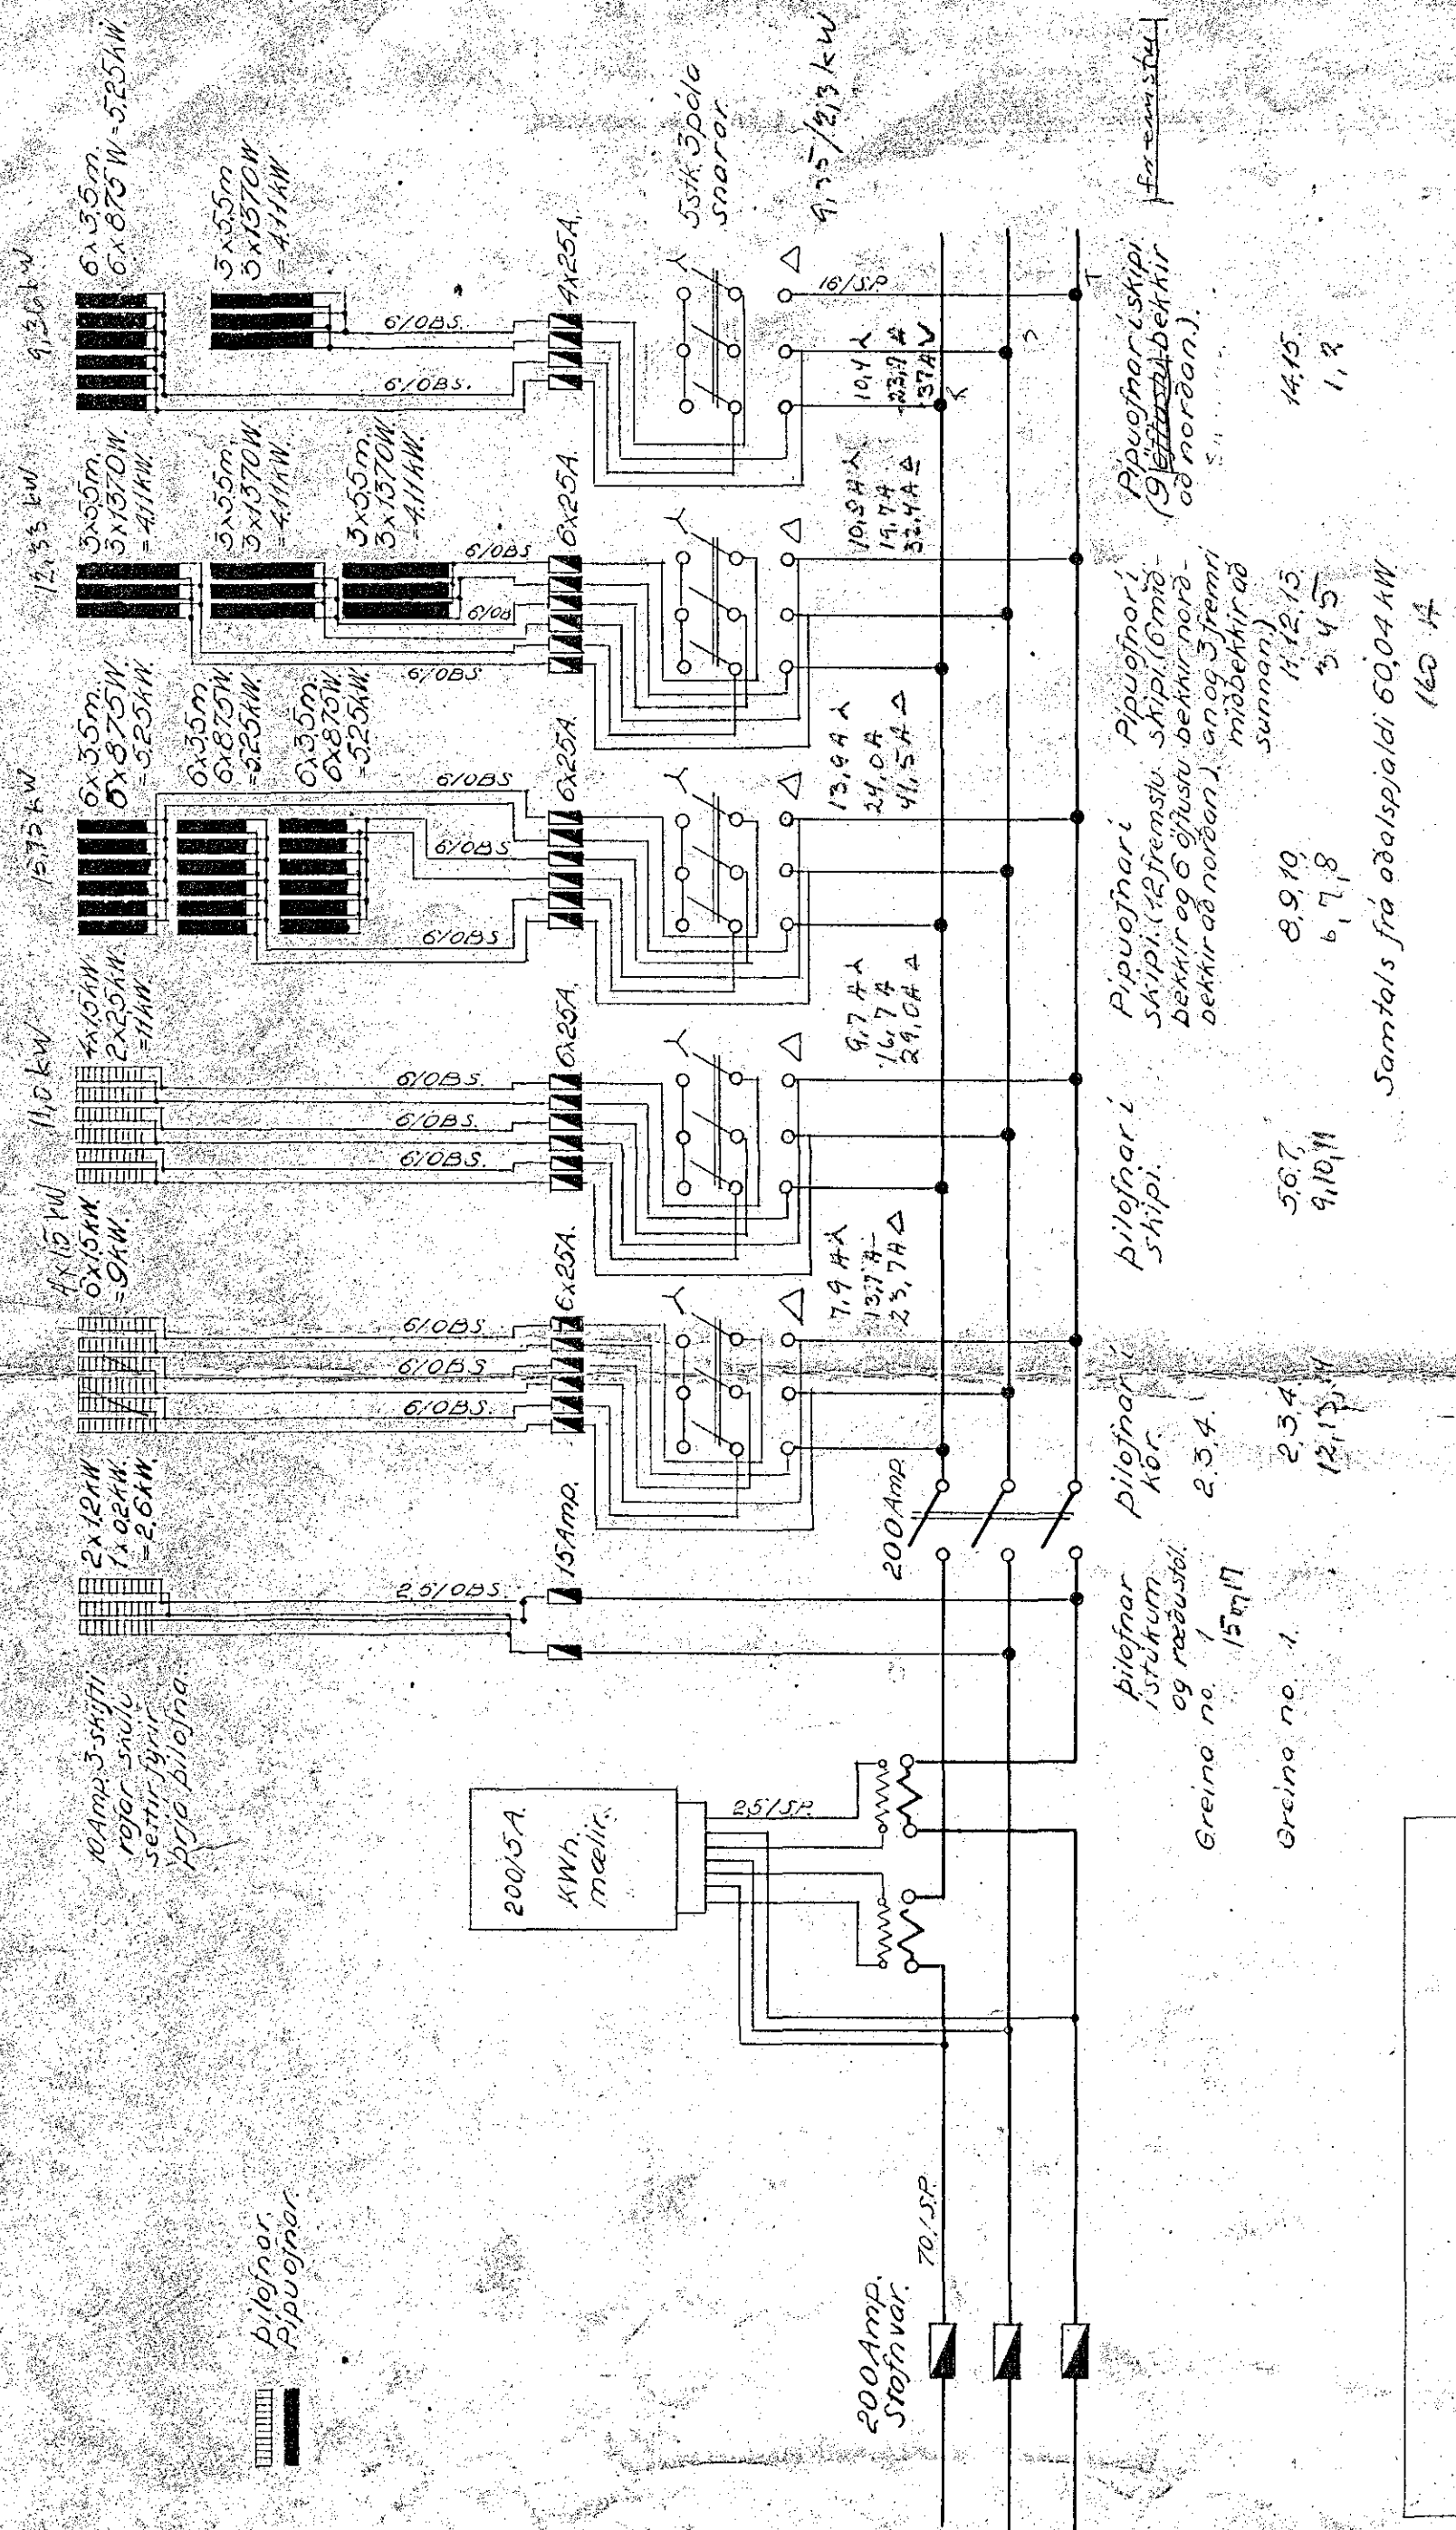

Rafspjald í turnhúsi (Mkr 1:5)

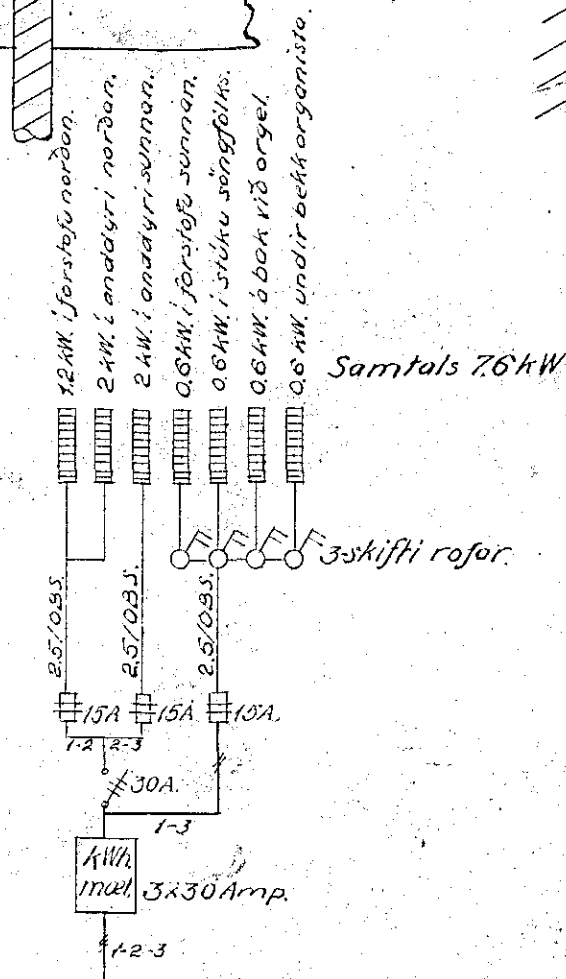

Tengimynd

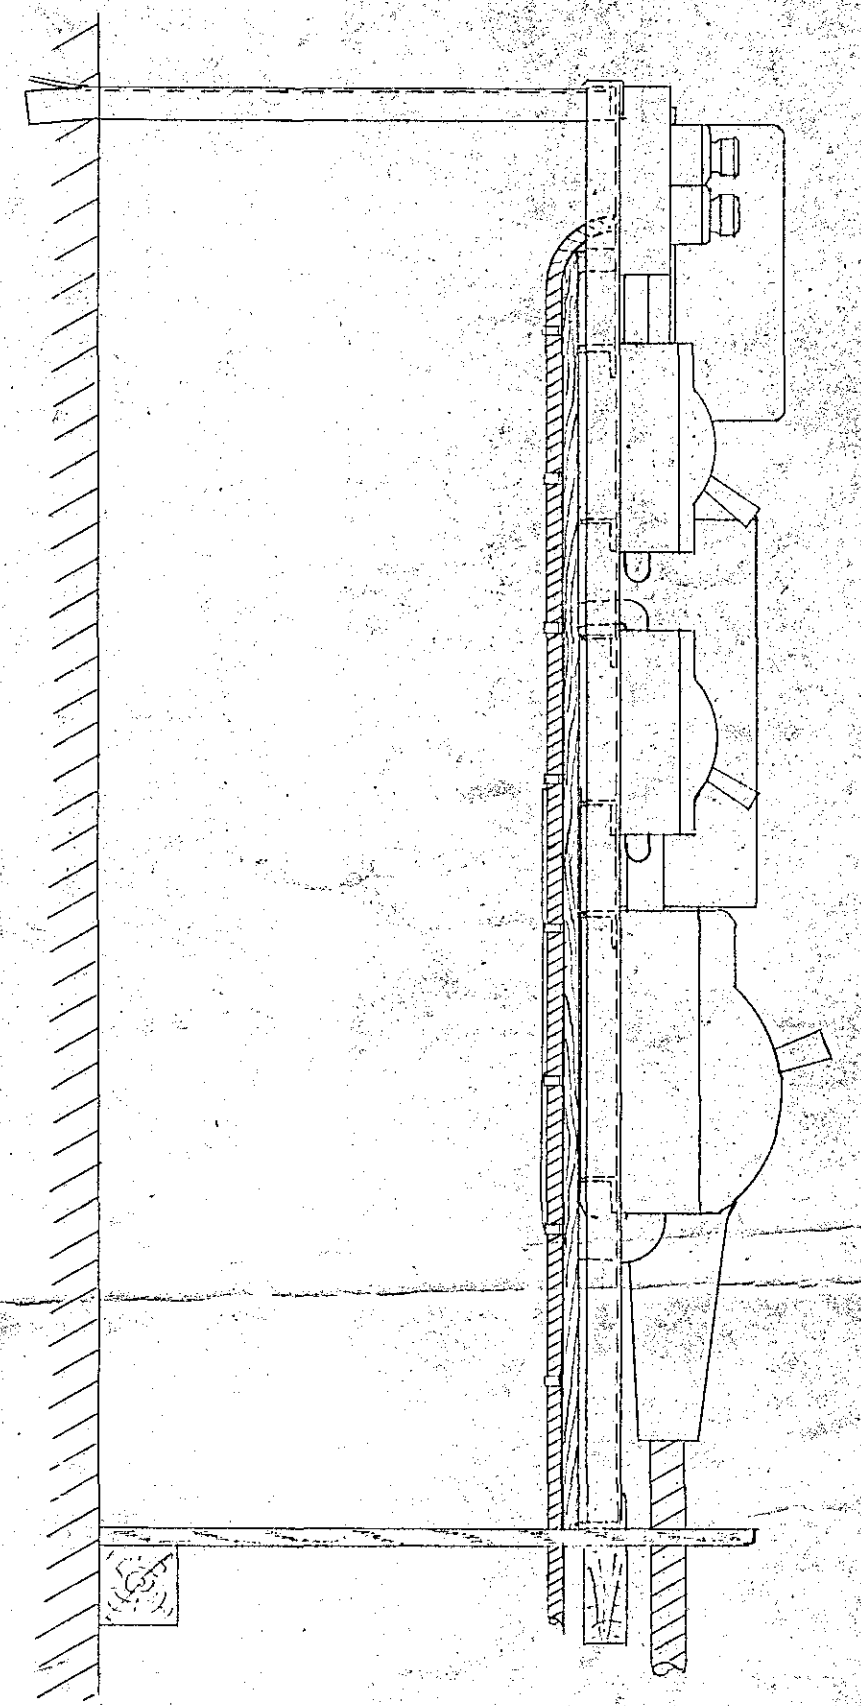

Alls uppsett 67,64 kW.

74 392  
 Þjóðkirkjan í Hafnarfirði.  
 Rafhlögn til hitunar.  
 2. blað (alls 2).