

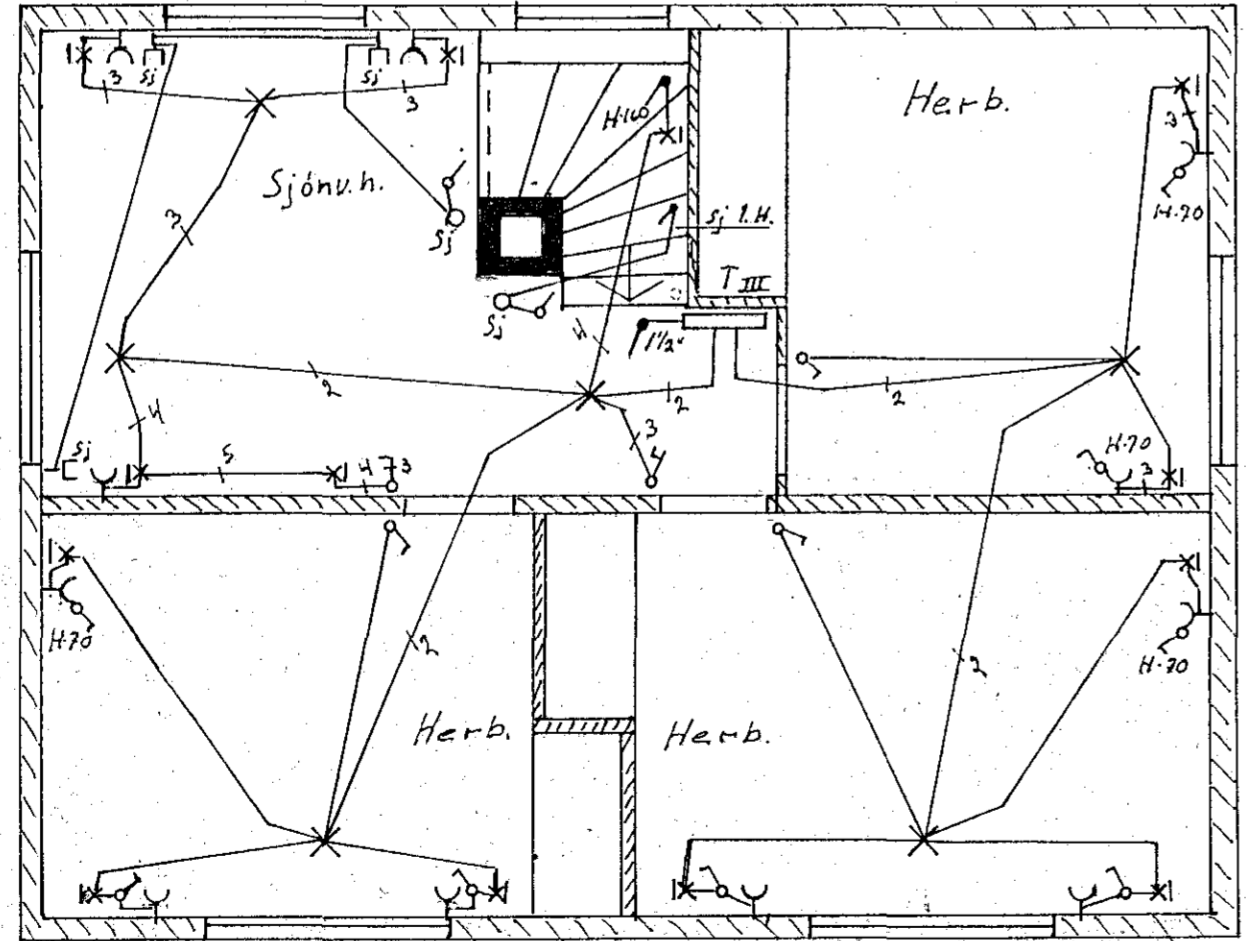


Ris hill

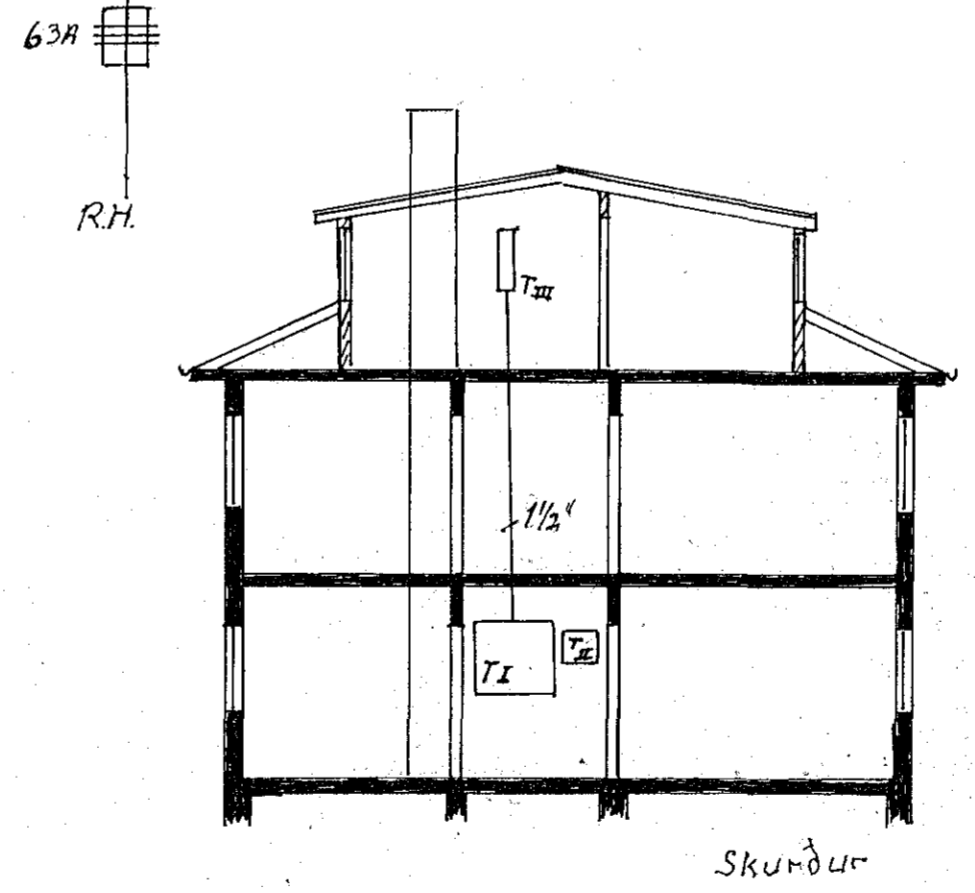

Ris ljós

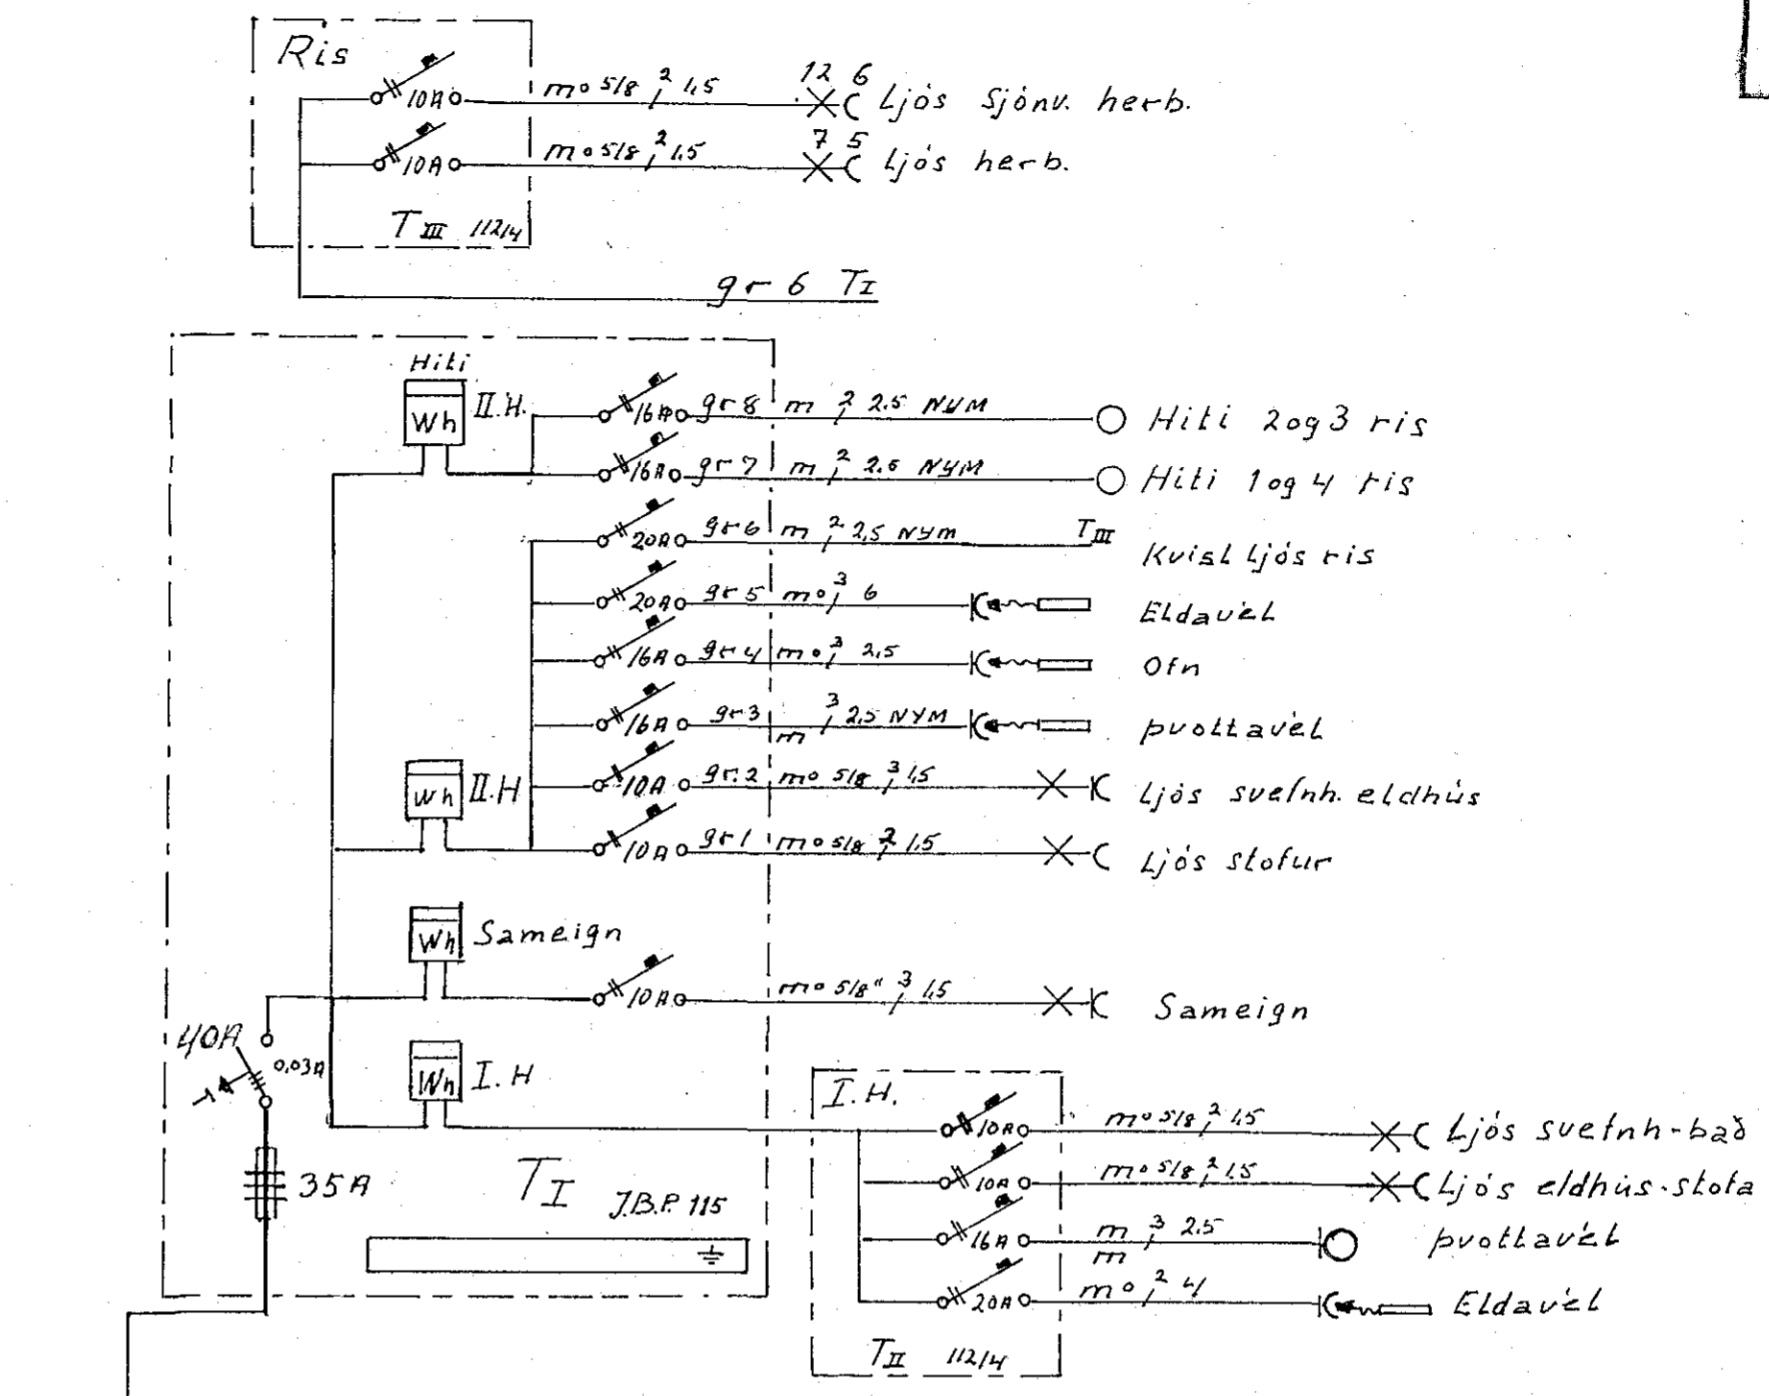

Skurður

Skýringar
 Málstraumur rofa og tengla 10A
 Hæð rofa 105 cm nema annars sé getið
 Hæð tengla 20cm
 Hæð vegg ljósa 150cm
 "Öll rör 5/8"

184

HRAUNKAMBUR 6 RIS	
RAFLÖGN	MKV. 1:50
	3/5 '73 Jón Jónsson