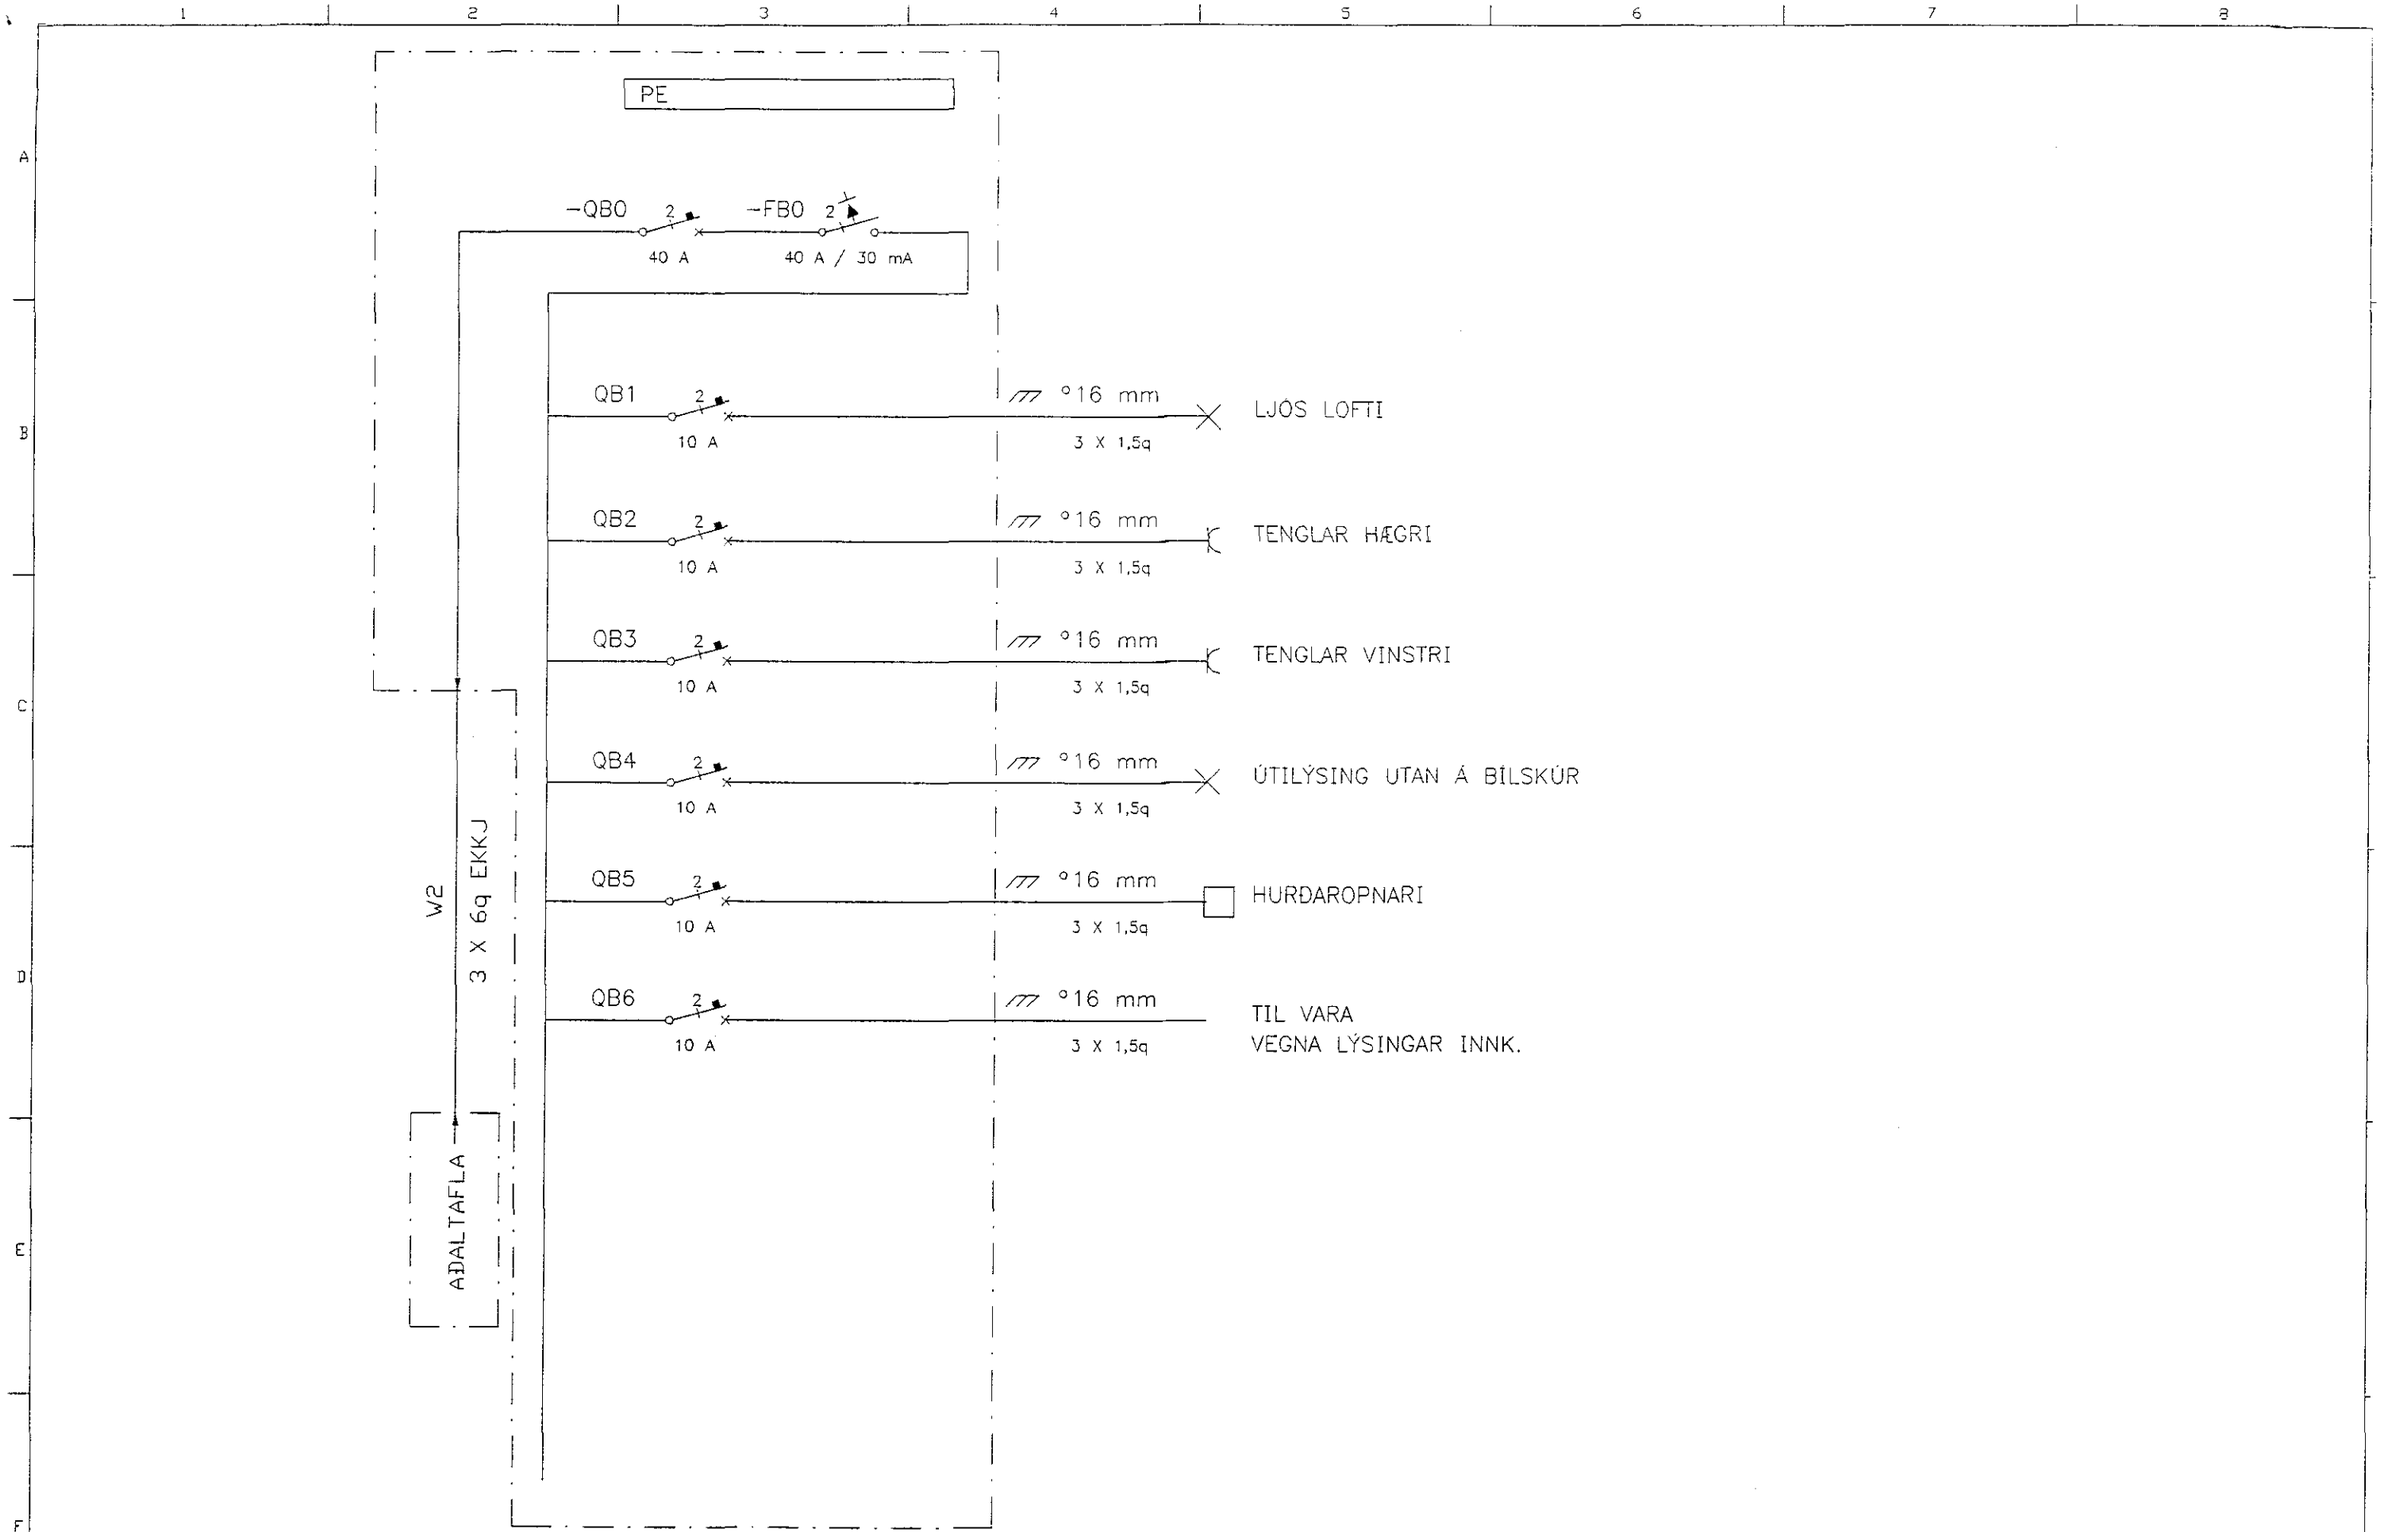


| | | | | | | | | | |
|---|---|---|---|---|---|---|---|---|---|
| | | | | | | | HANNAÐ | HS | Hannes S. Sigurjónsson<br>Tæknifræðingur<br>Sími 28207 Símbodi 984-52423 |
| | | | | | | | TEIKN. | HS | |
| | | | | | | | YFIRF. | | |
| | | | | | | | SAMP. | | |
| ÚTG. | DAGS. | | TEIKN. | BREYTT. | YFIRF. | SAMP. | DAGS. | MAI 93 | VERKNR. GEYMSLUNR. |

ÖLDUSLÓÐ 6 HAFNAFIRÐI
EINLÍNUMYN T2 Í BÍLSKÚR

TEIKN. NR. 2 NÆSTA TEIKN. NR. 2 ÚTG.