


Snið B

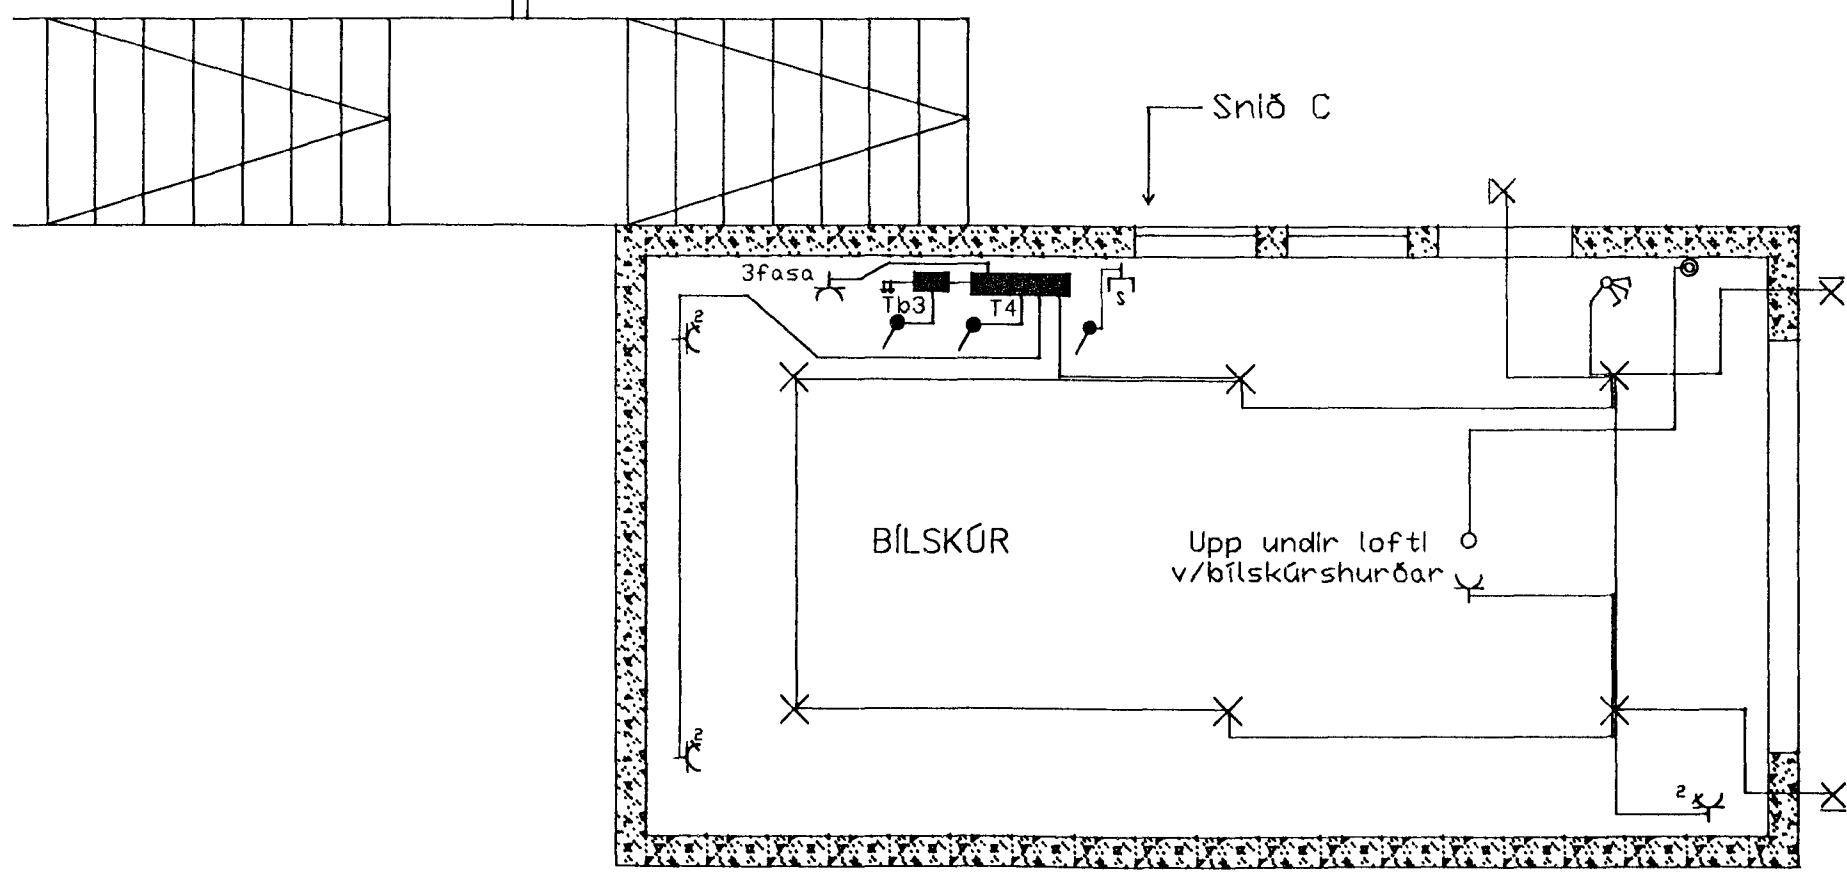

Snið C

VERKNR: 03.23.06.98	EFSTAHLÍÐ 10	HAFNARFIRÐI
Dags. 23.06.98	BLAD 3 AF 4	2.hæð
Telknað Finnur Ómasson	annað <i>Finna Ómasson</i>	Verkk. Jón Páll Guðmundsson
SKRÁ & DISKI 10n1h	Kvarði 1 : 50	1