

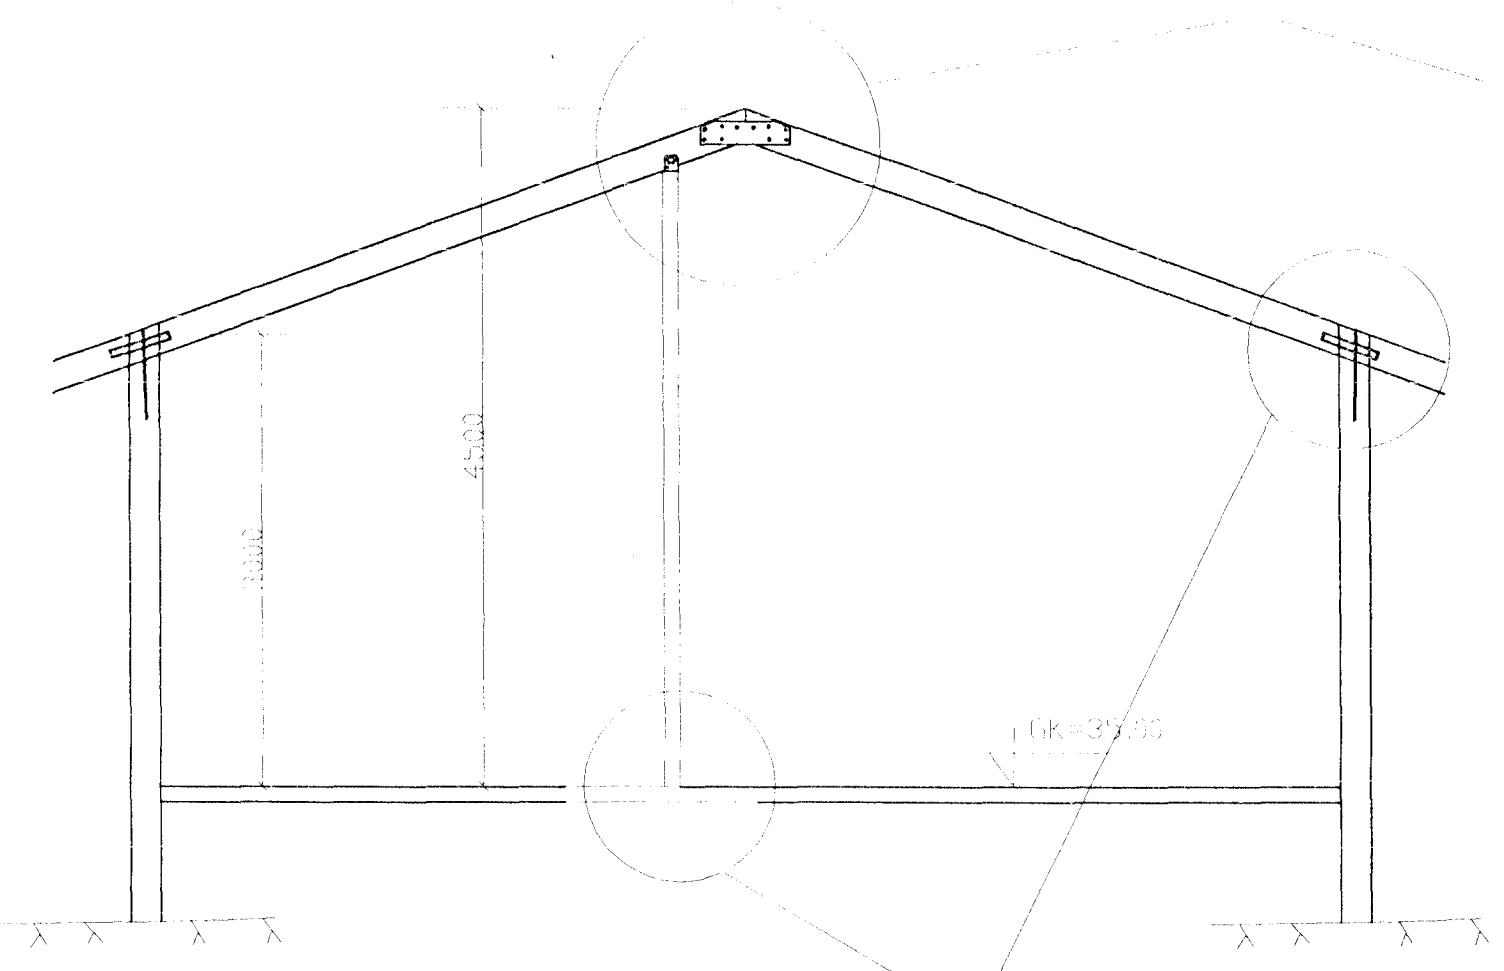



SNID Í BÍLGEYMSLU OG HÚS 1/50  
snið 1

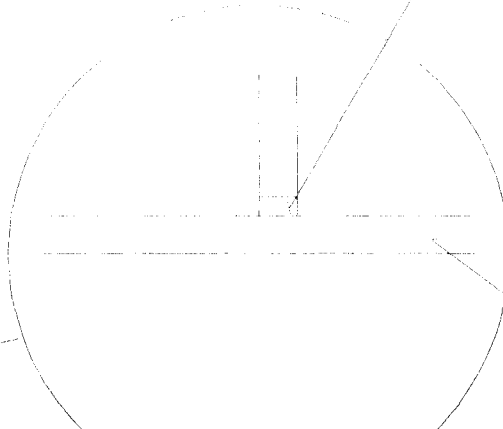


SÉRMYND Í MILLIVEGG OG FESTIN  
MILLIVEGGJAR VIÐ GÓLF OG SPERU 1/20  
snið 2

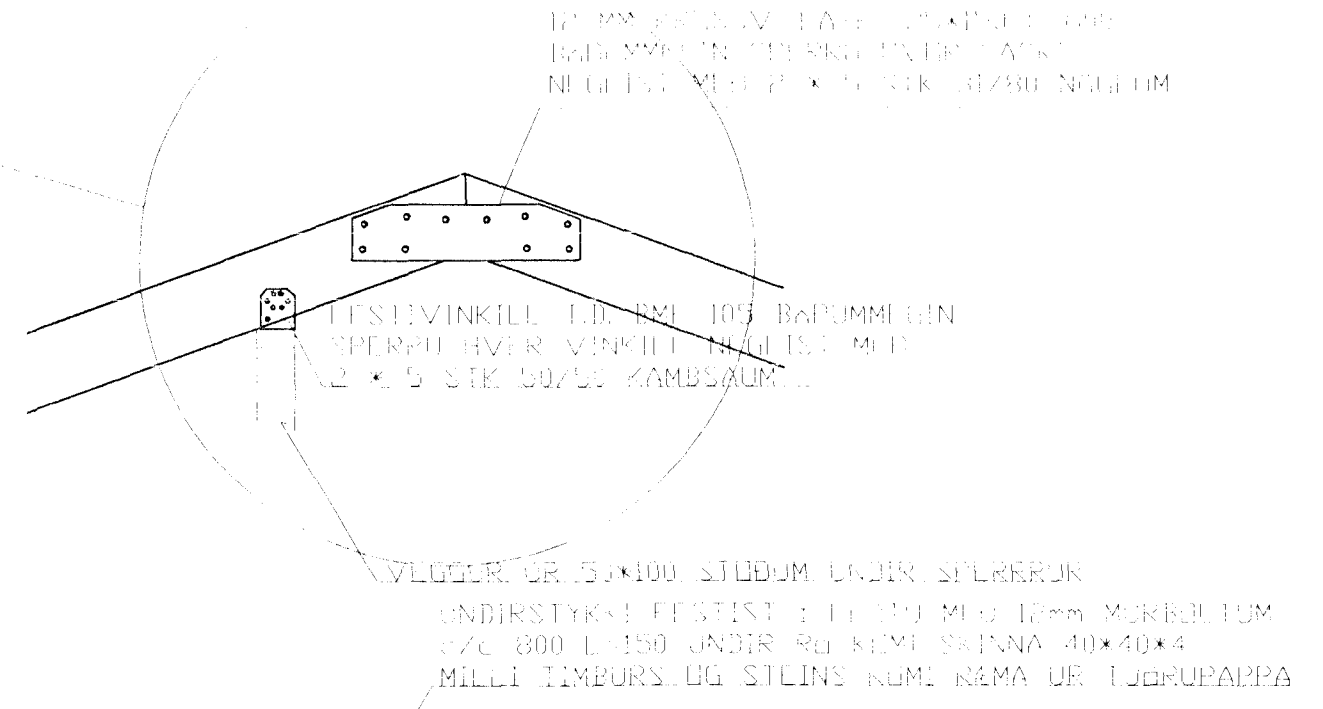


STEYPI PLATA SJÁ TEIKNAR  
BRÁNS RAGNARSSONAR

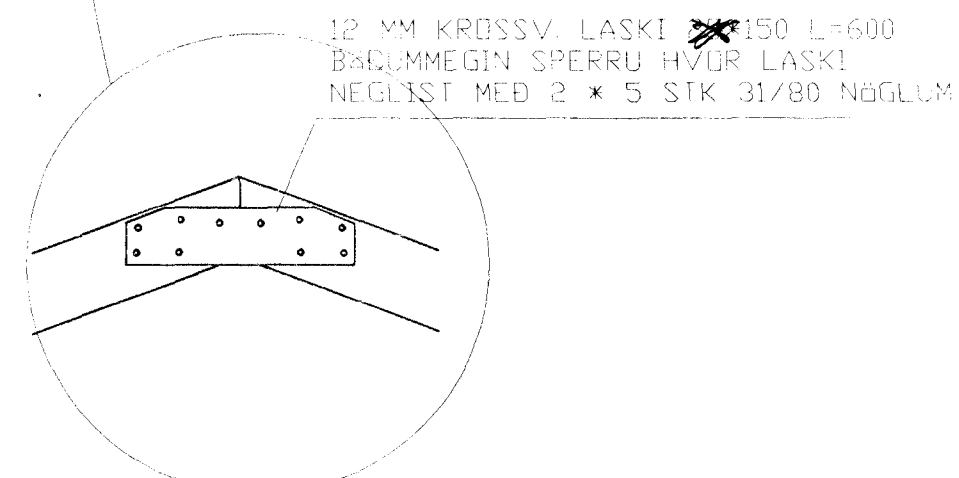

SÉRMYND MÆNIR BÍLG. 1/20  
deili a

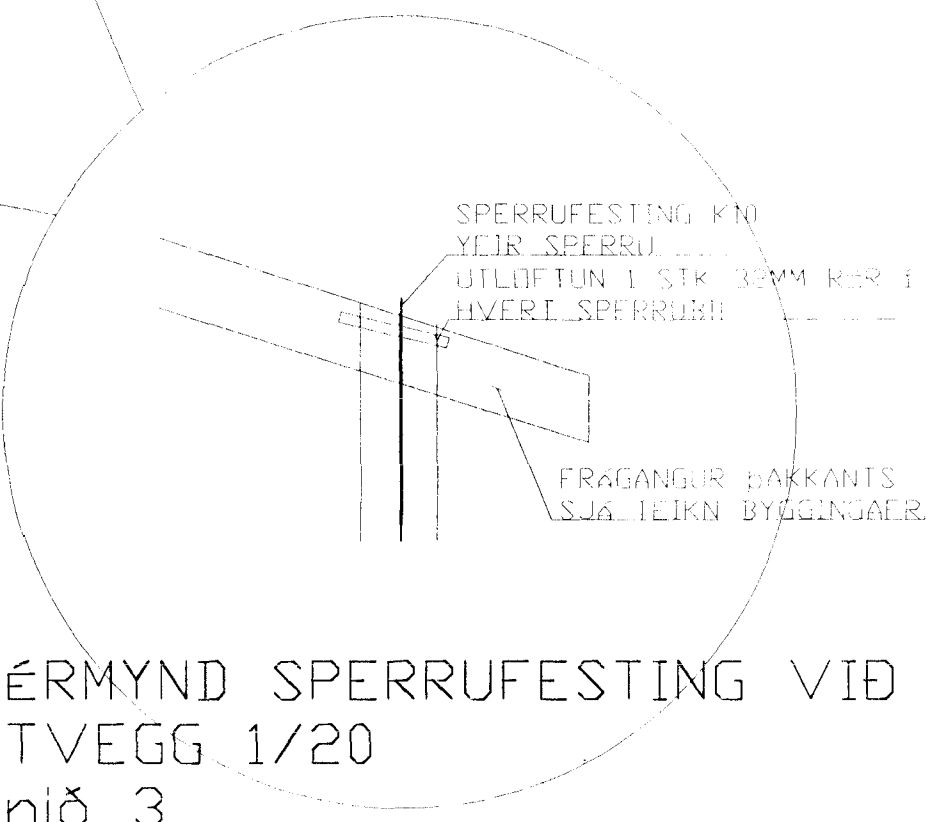

SÉRMYND SPERRUFESTING VIÐ  
ÚTVEGG 1/20  
snið 3

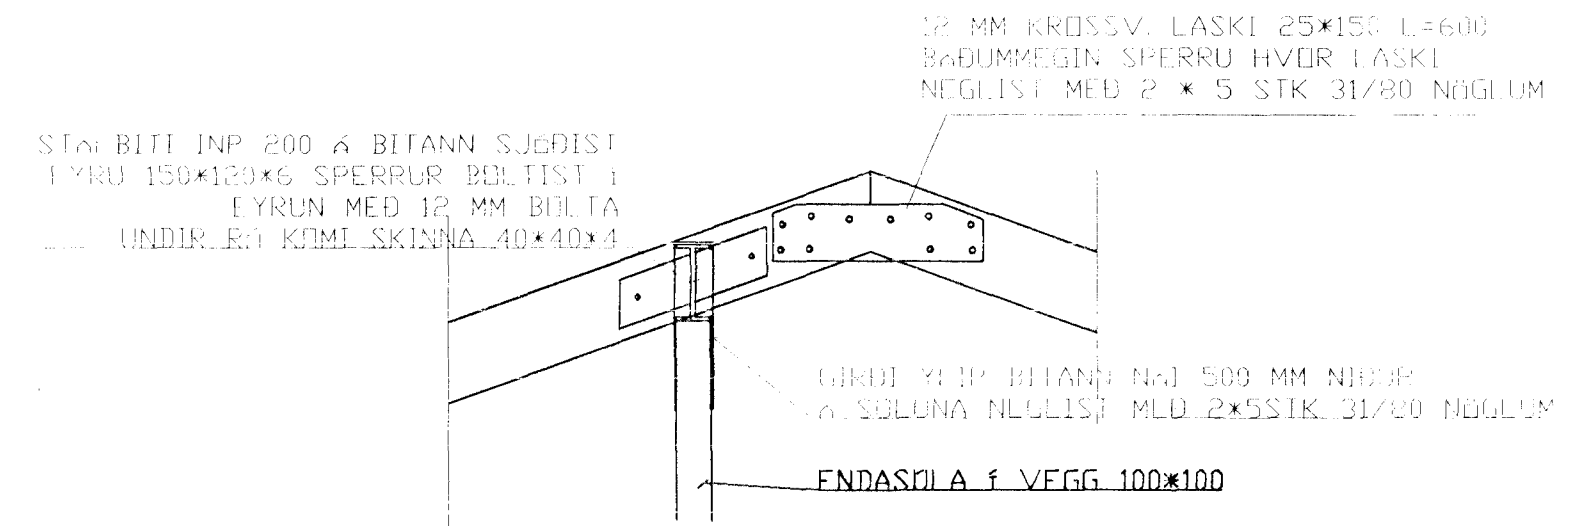

SNID Í MÆNI 1/20 snið 4  
sérmynd festingar  
stálbita við súlu

Byggingulitral Hafnarfirðar  
Afarull þurr  
14. ágúst 1998  
Sigurbjartur Halldorsson

1	13/10	sniðmerkingar mm	SP
BR.	DAGS.	LEIÐ BREITINGA	SIGN.
EFSTAHLÍÐ 10 HAFNARFIRÐI			
SNID Í HÚS OG BÍLG. SÉRMYNDIR ÞAKVIRKI			
máttkv1/50 og 1/20			
DAGS. AGÚST 1998			
VERK NR. 9838			
TEIKN. NR. 1-02			
HANNAD			
TEIKNAD			
YFIRFARID			
TÆKNIPJÓNUSTA SIGURDAR ÞORLEIFSSONAR ehf STRANDGÖTU 11 220 HAFNARFIRÐI SÍMI 555-4255 FAX 565-2875 E-mail taeknithjonusta@islandia.is			