



SKÝRINGAR

NEYSLUVATNSLAGNIR ERU PEX 15x2,5 Í ÍDRATTARRÖRUM 25/20  
 EINGÖNGU SKAL NOTA LAGNAEFNI VIÐURKENNT AF RANNSÓKNARSTOFNUN BYGGINGARIÐNÁÐARINS. LAGNIR, TENGIDÓSIR OG DEILIGRINDUR SKULU VERA FRÁ SAMMA FRAMLEIÐANDA OG PASSA SAMAN. SETJA SKAL FESTINGAR Á LAGNIR c/c 150 cm, VIÐ BEYGJUR SKAL SETJA 3 FESTINGAR. BEYGJURÁDIUS SKAL ÁVALLT VERA STÆRRI EN 5 \* YTRA ÞVERMÁL PÍPNA.


ÞRÝSTIPRÓFUN Á PLASTLÖGNUM SKIPTIST Í 2 LÖTUR FYRRI LÖTA ER FRAMKVÆMD Í 1 KLUKKUSTUND OG ER ÞRÝSTINGUR 15 BAR FYRIR NEYSLUVATN. SEINNI LÖTAN ER GERÐ Í BEINU FRAMHALDI AF FYRRI LÖTU OG SAMI ÞRÝSTINGUR NOTAÐUR SEINNI LÖTA SKAL STANDA Í 2 KLUKKUSTUNDIR. FYLLA SKAL ÖT PRÓFUNARBLAÐ SEM SÝNIR NIÐURSTÖÐUR PRÓFUNAR.

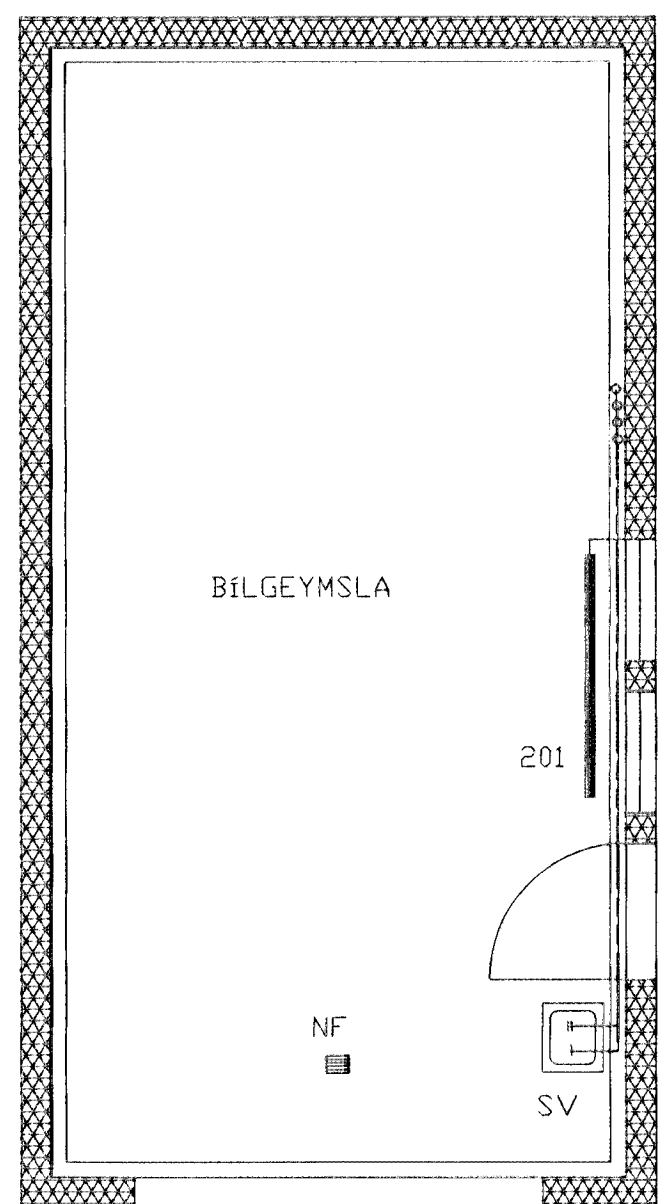


TENGIGRIND NEYSLUVATNS Í INNTAKSKLEFA

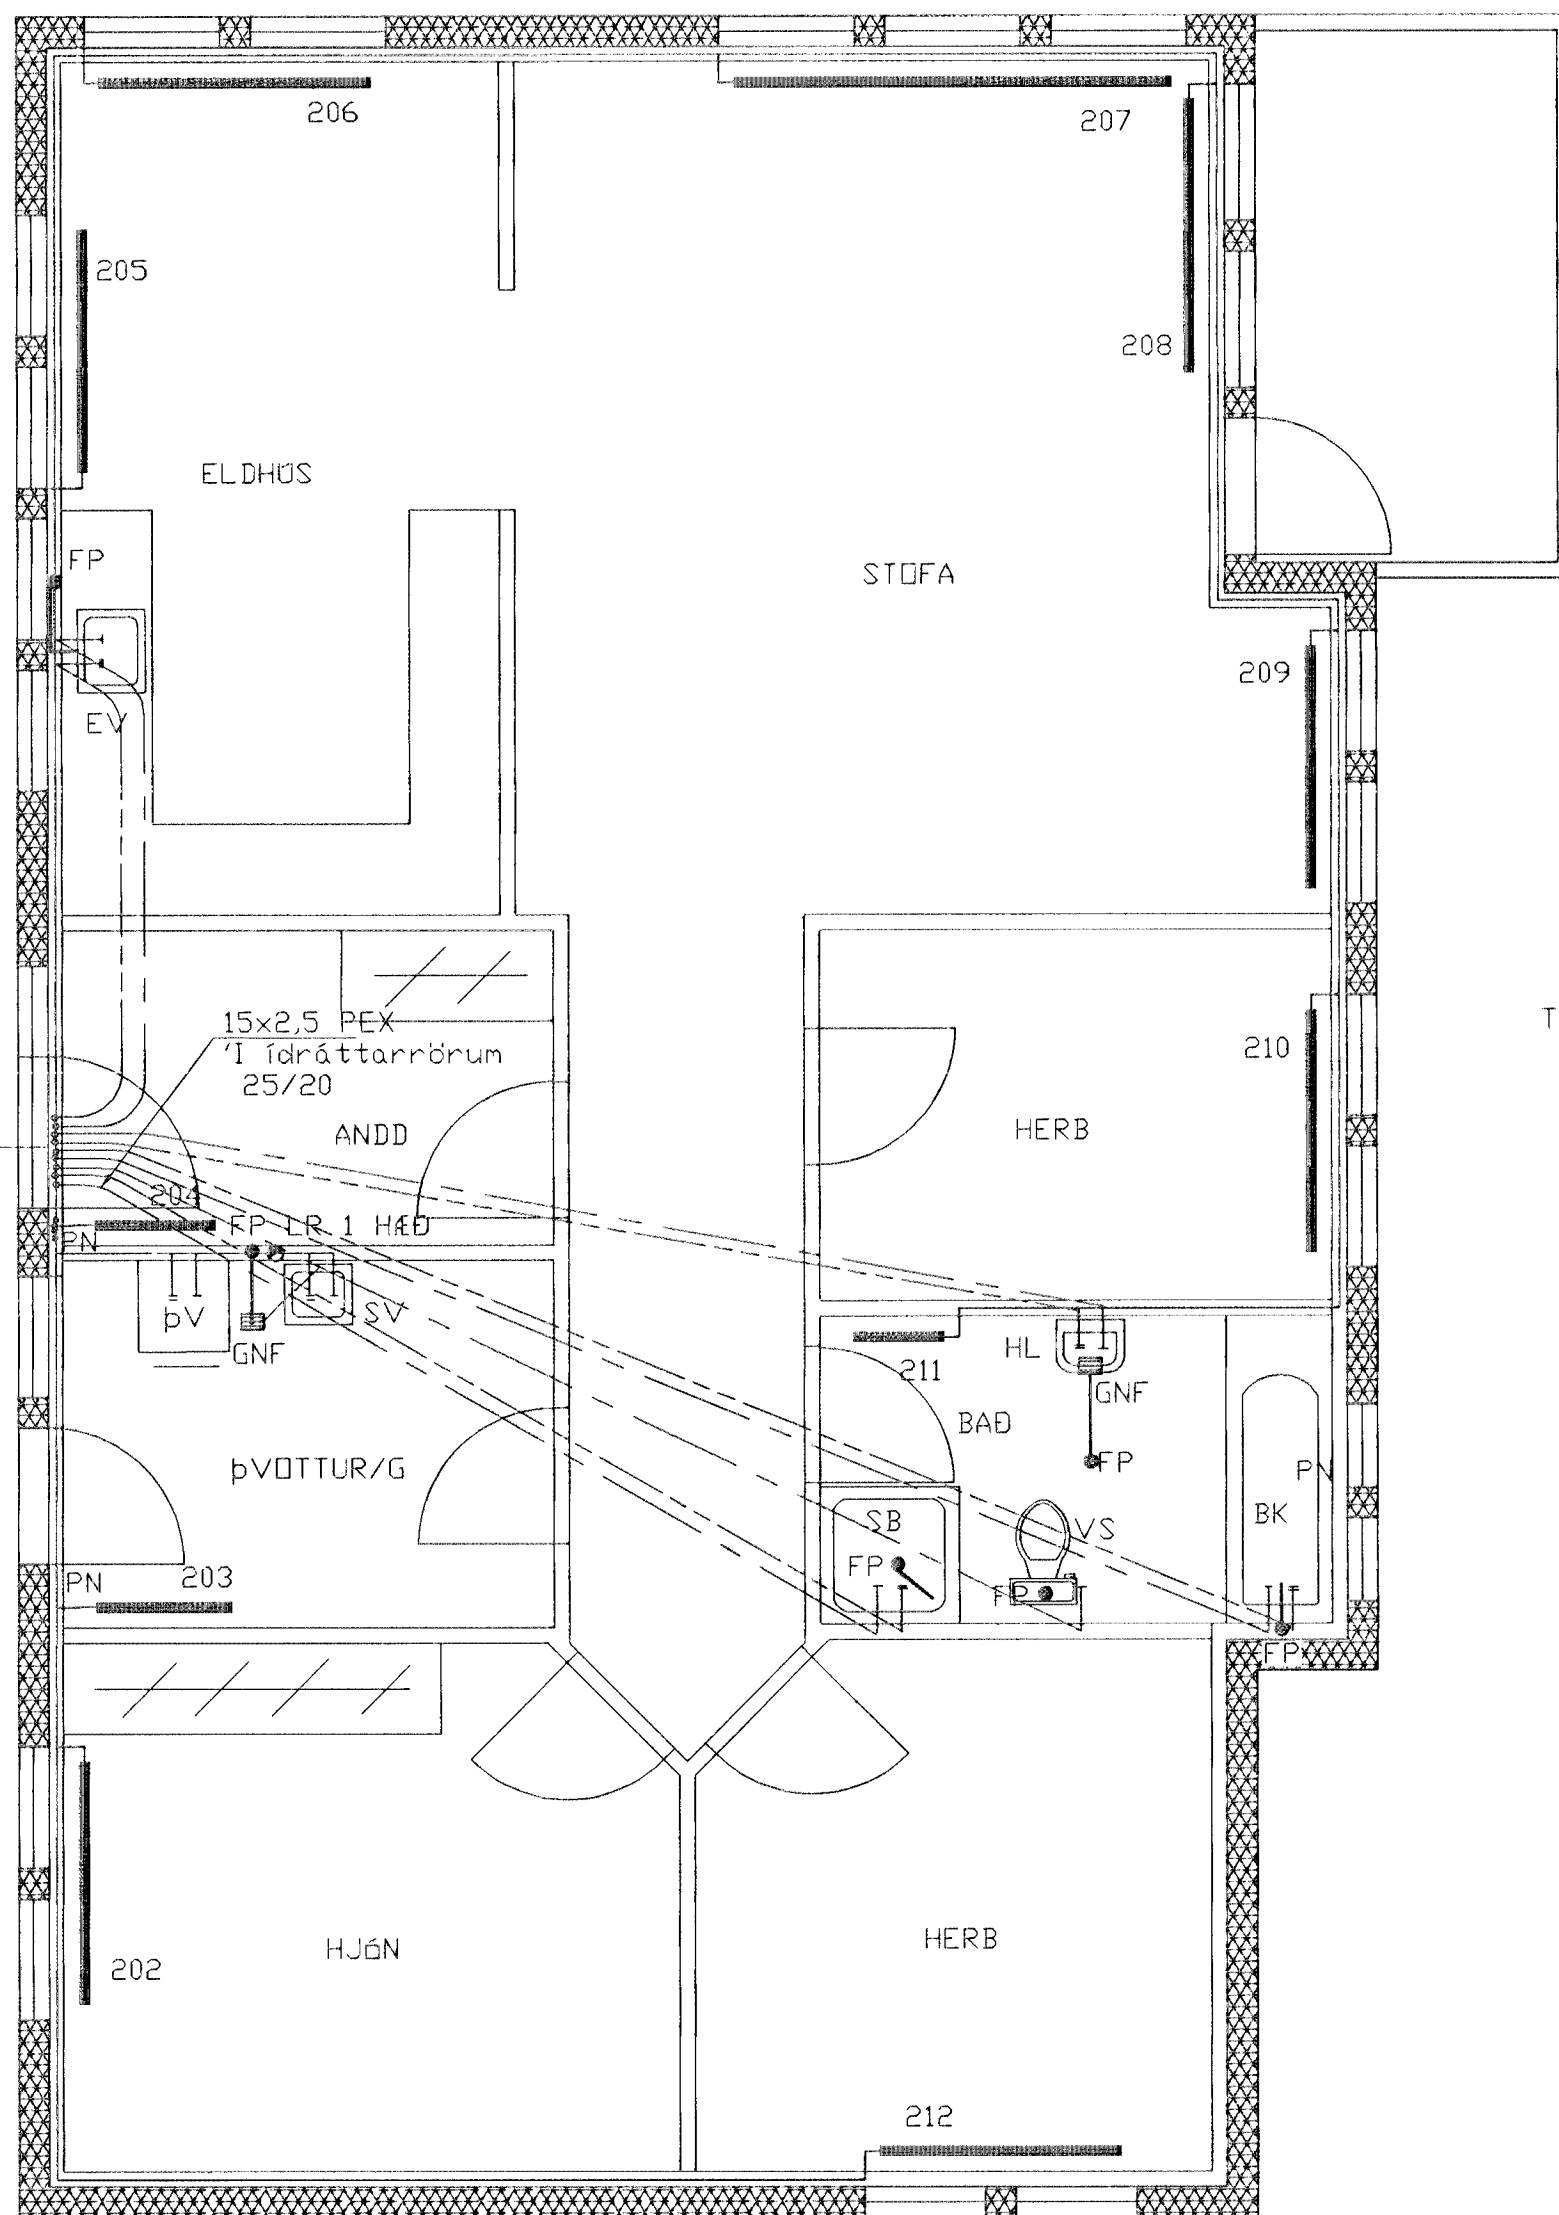

GRUNNMYND 2 HÆÐAR 1:50

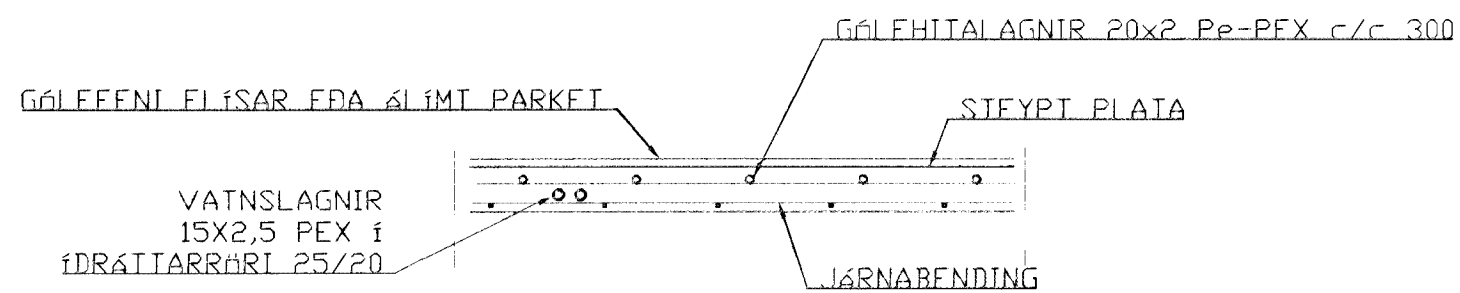

VATNSLAGNIR, SNIÐ, 1:20

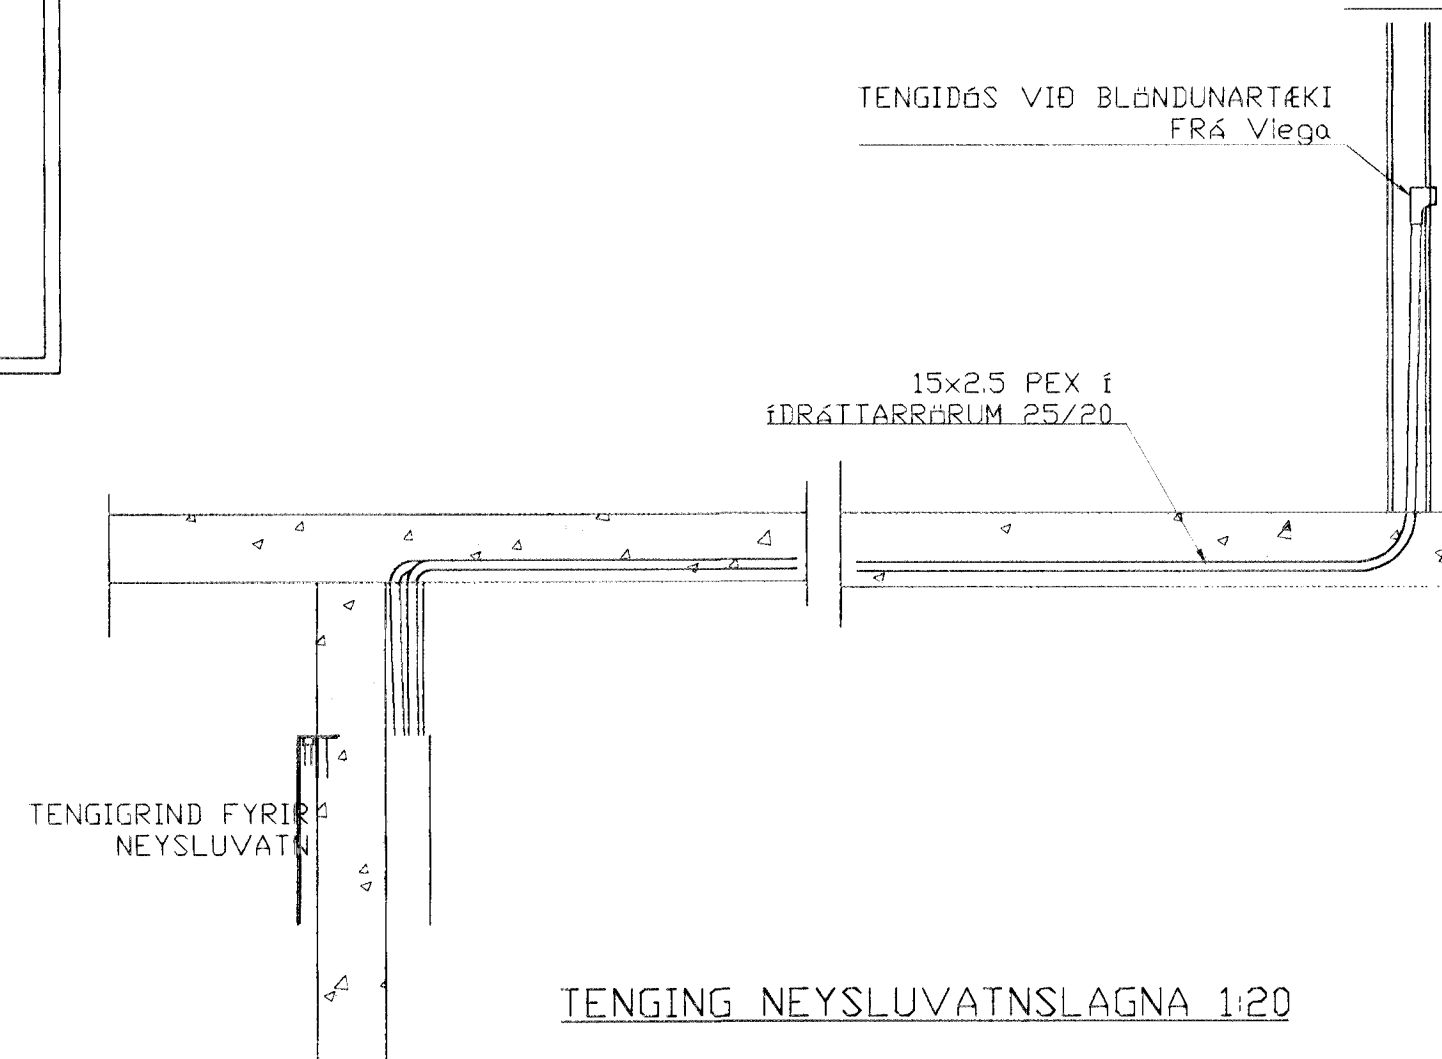

TENGING NEYSLUVATNSLAGNA 1:20

BR.	DAGS.	ESLI BREITINGA	SIGN.
<b>EFSTAHLIÐ 10 HAFNARFIRÐI</b>			
HITA-VATNS OG FRÆRENNISLAGNIR			
MKV	1:50		
DAGS.	OKT 98		
VERK NR.	9838		
TEIKN NR.	2-02		
HANNAÐ		Byggingafulltrúi Hafnarfjarðar Afgreitt þann 19 NOV. 1998 <i>Sigurbjartur Halldórsson</i>	
TEIKNAD	GH		
VEIRFARIÐ			
<b>TÆKNIÞJÓNUSTA SIGURDAR ÞORLEIFSSONAR ehf</b>			
<b>STRANDGÖTU 11 220 HAFNARFIRÐI</b>			
SÍMI 555-4255 FAX 365-2875			
E-mail taekni@jonusta@islandia.is			