


SNÍÐ A-A MKV. 1:50.

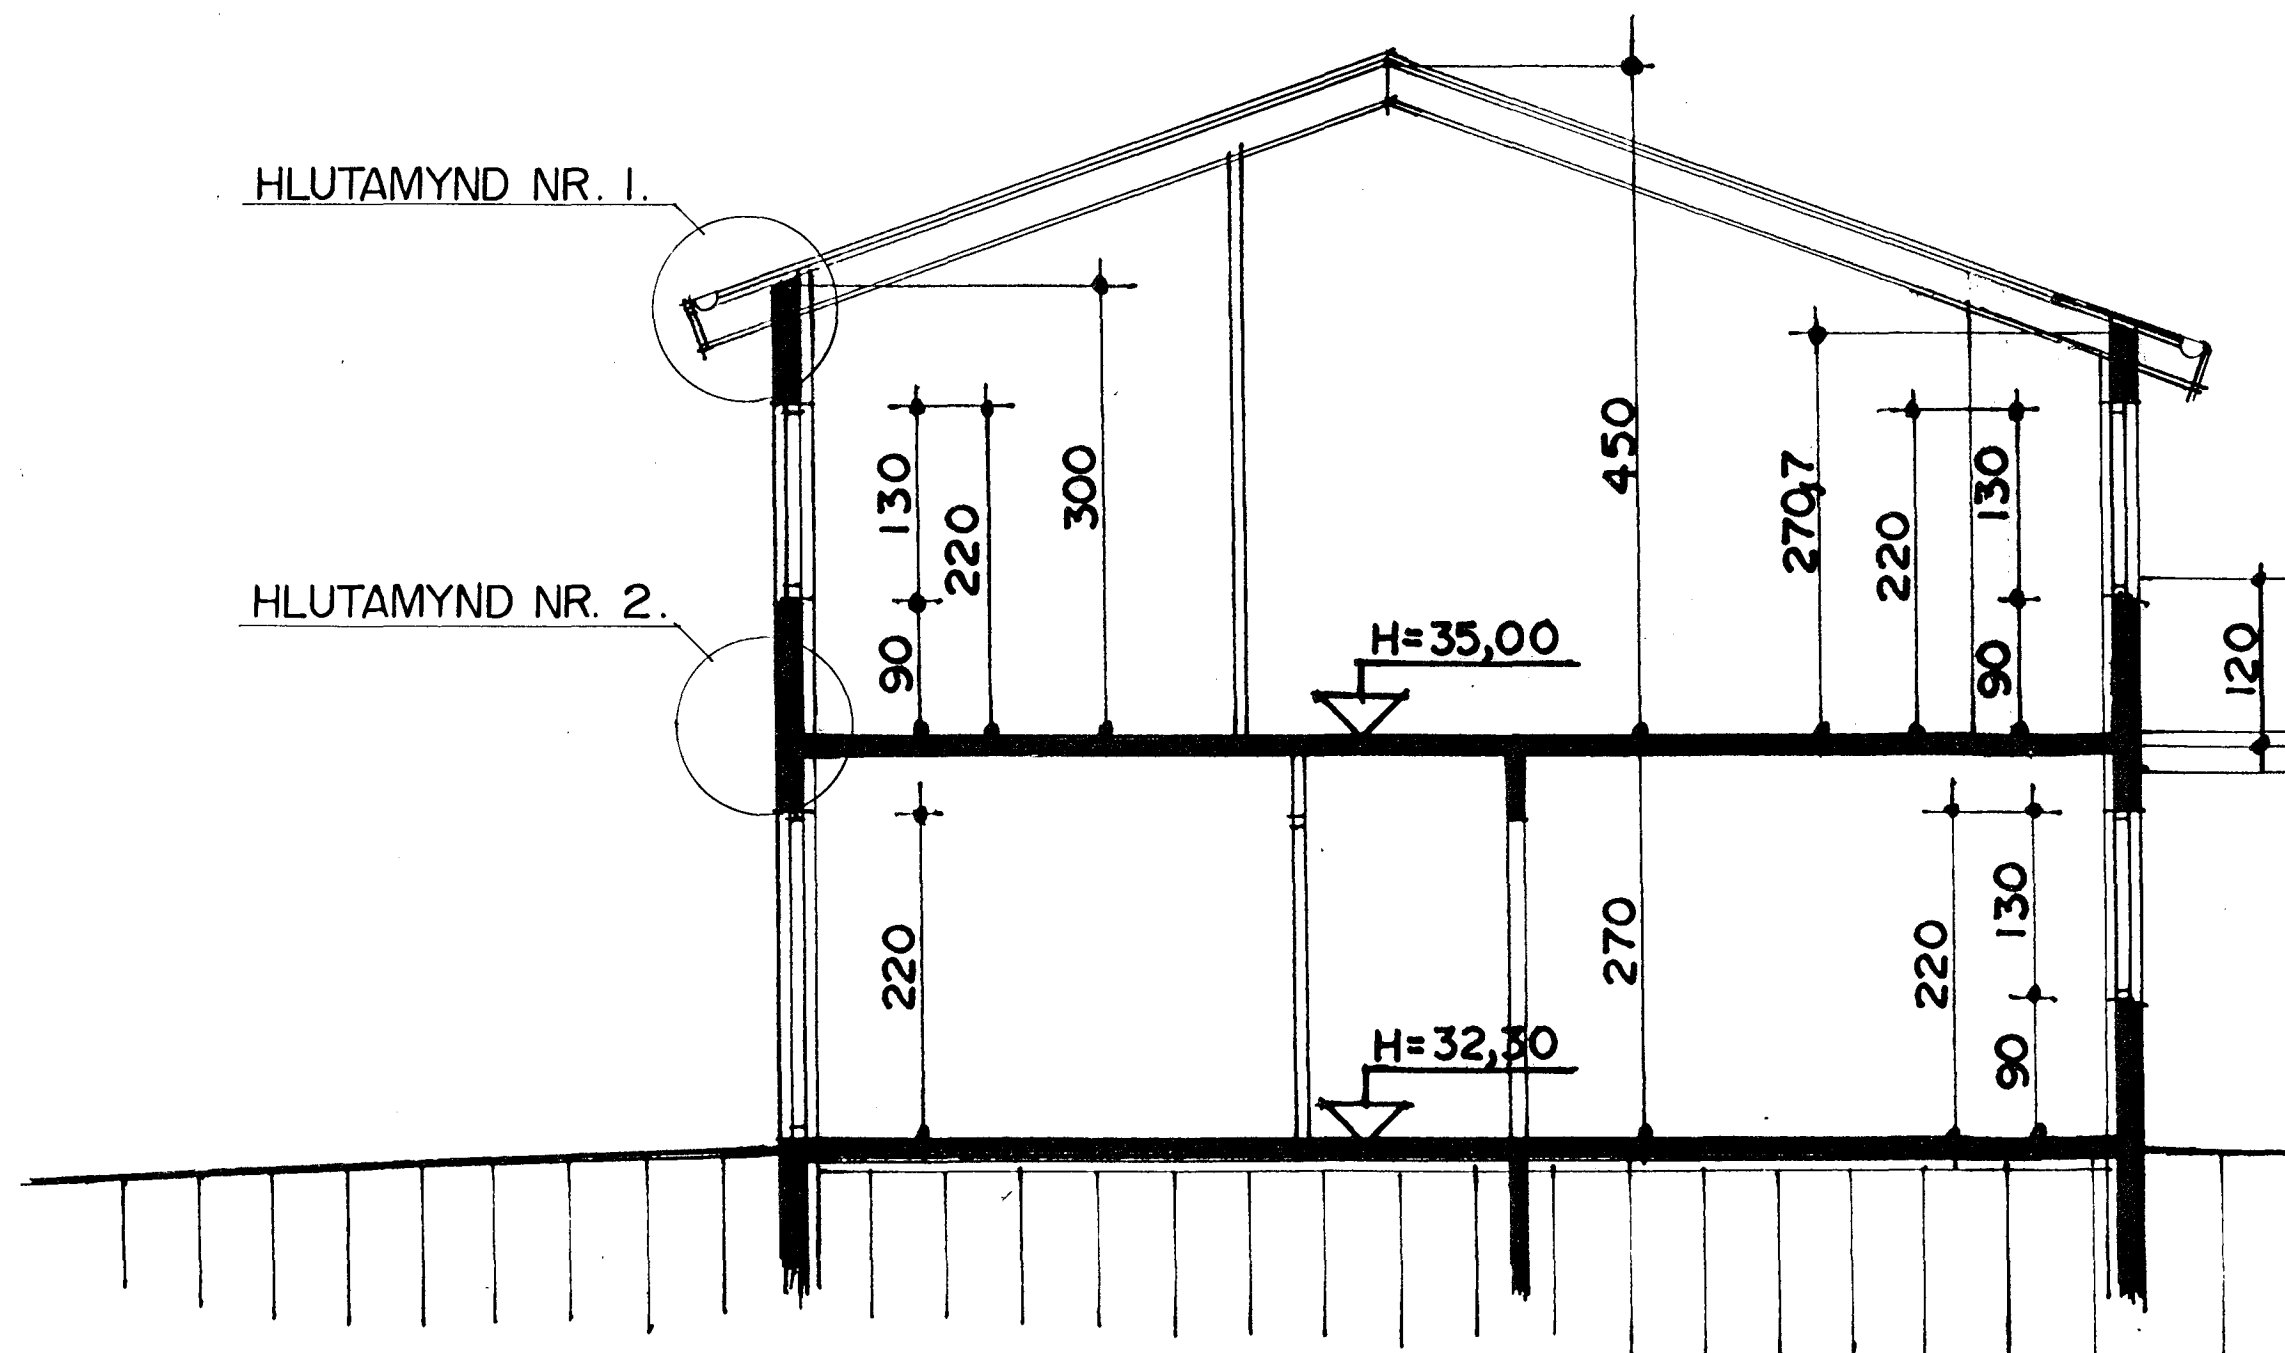

SNÍÐ B-B MKV. 1:50.

Byggingafulltrúi Hafnarfjarðar
 Afgreitt þann
 01 FEB - 1999
 Sigurbjartur Halldórsson

EFSTAHLÍÐ IO HAFNARFIRÐI	
Sigurður Þorvarðarson byggingafræðingur bfl. Teiknistofan Strandgötu 11 220 Hafnarfirði. (Kt. 141250-4189) Sími 5651510. fax. 5651299. Netfang: teiknistofan@islandia.is	
Skýringar:	Séruppdráttur
Teikning:	Sníð A-A og sníð B-B.
Mælikvarði:	1 : 50.
Undirskrift:	
Blað nr:	3 / 4. Dagssetning. 22.01.1999.
Breytt:	