





SKÝRINGAR

NEYSLUVATNSLAGNIR ERU PEX 15x2,5 Í ÍDRATTARRÖRUM 25/20
 EINGÖNGU SKAL MÓTA LAGNAEFNI VIÐURKENNT AF RANNSÓKNARSTOFNUN BYGGINGARÍÐNADARINS. LAGNIR, TENGIDÓSIR OG DEILIGRINDUR SKULU VERA FRÁ SAMMA FRAMLEIÐANDA OG PASSA SAMAN. SETJA SKAL FESTINGAR Á LAGNIR C/C 150 CM, VIÐ BEYGJUR SKAL SETJA 3 FESTINGAR. BEYGJURADÍUS SKAL ÁVALLT VERA STÆRRI EN 5 * YTRA ÞVERMÁL PÍPNA.

ÞRÝSTIPRÓFUN Á PLASTLÖGNUM SKIPTIST Í 2 LÖTUR FYRRI LÖTA ER FRAMKVÆMD Í 1 KLUKKUSTUND OG ER ÞRÝSTINGUR 15 BAR FYRIR NEYSLUVATN. SEINNI LÖTAN ER GERÐ Í BEINU FRAMHALDI AF FYRRI LÖTU OG SAMI ÞRÝSTINGUR NOTADUR SEINNI LÖTA SKAL STANDA Í 2 KLUKKUSTUNDIR. FYLLA SKAL ÖT PRÓFUNARBLAÐ SEM SÝNIR NIÐURSTÖÐUR PRÓFUNAR.

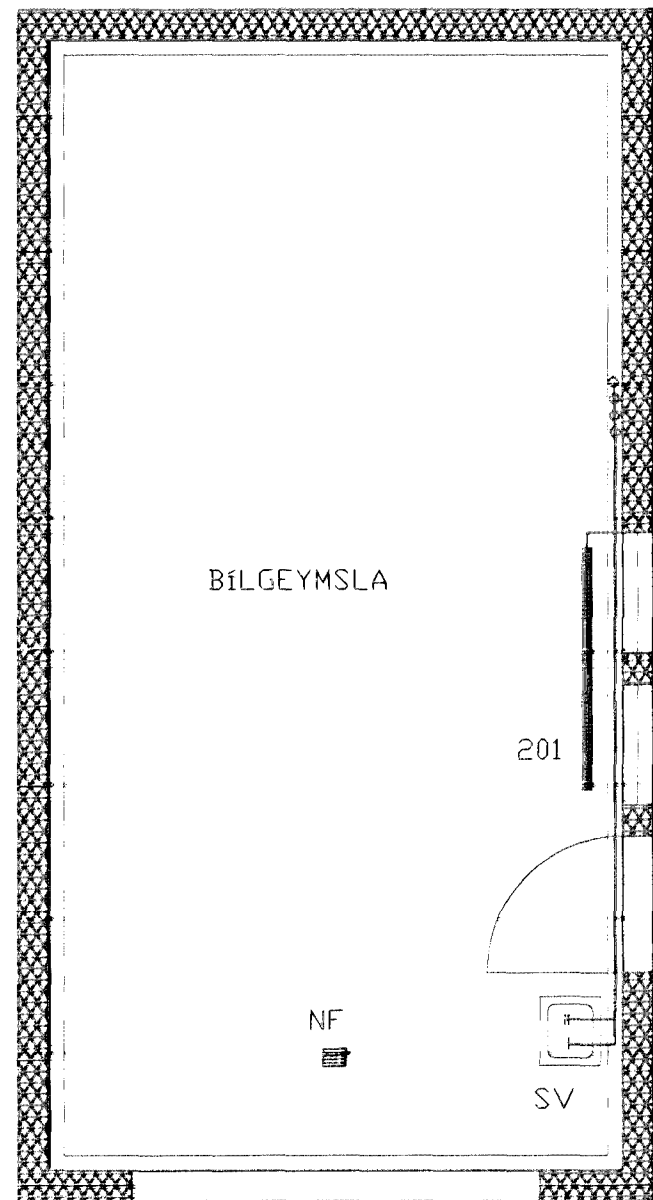


TENGIGRIND NEYSLUVATNS Í INNTAKSKLEFA

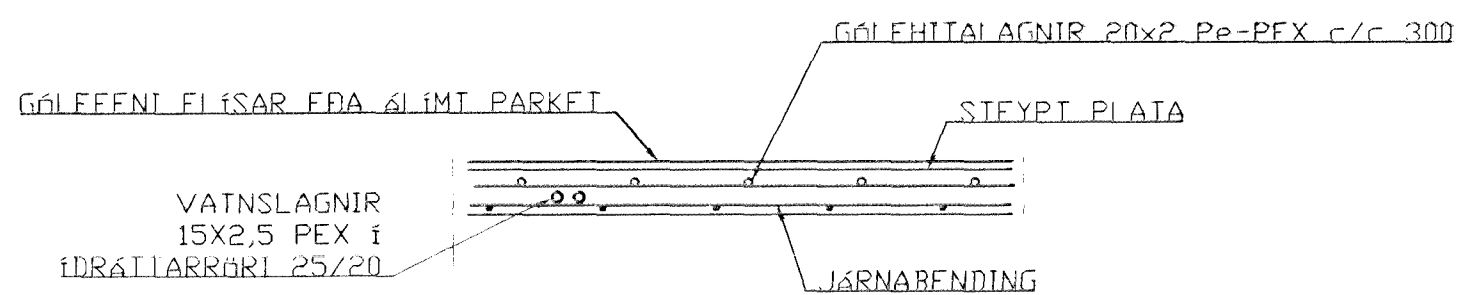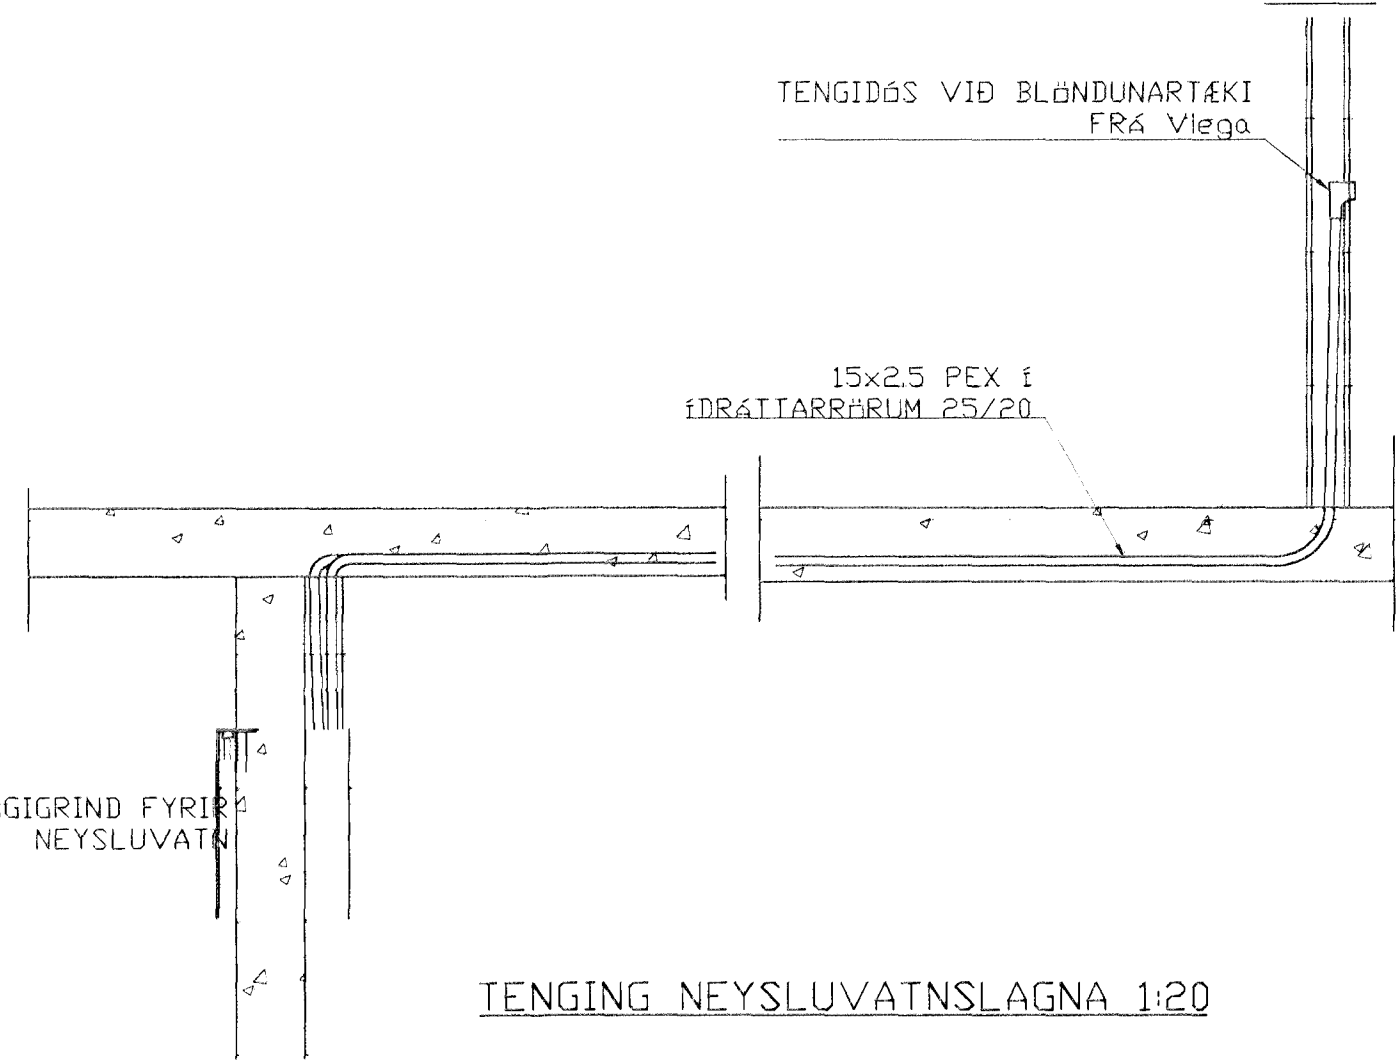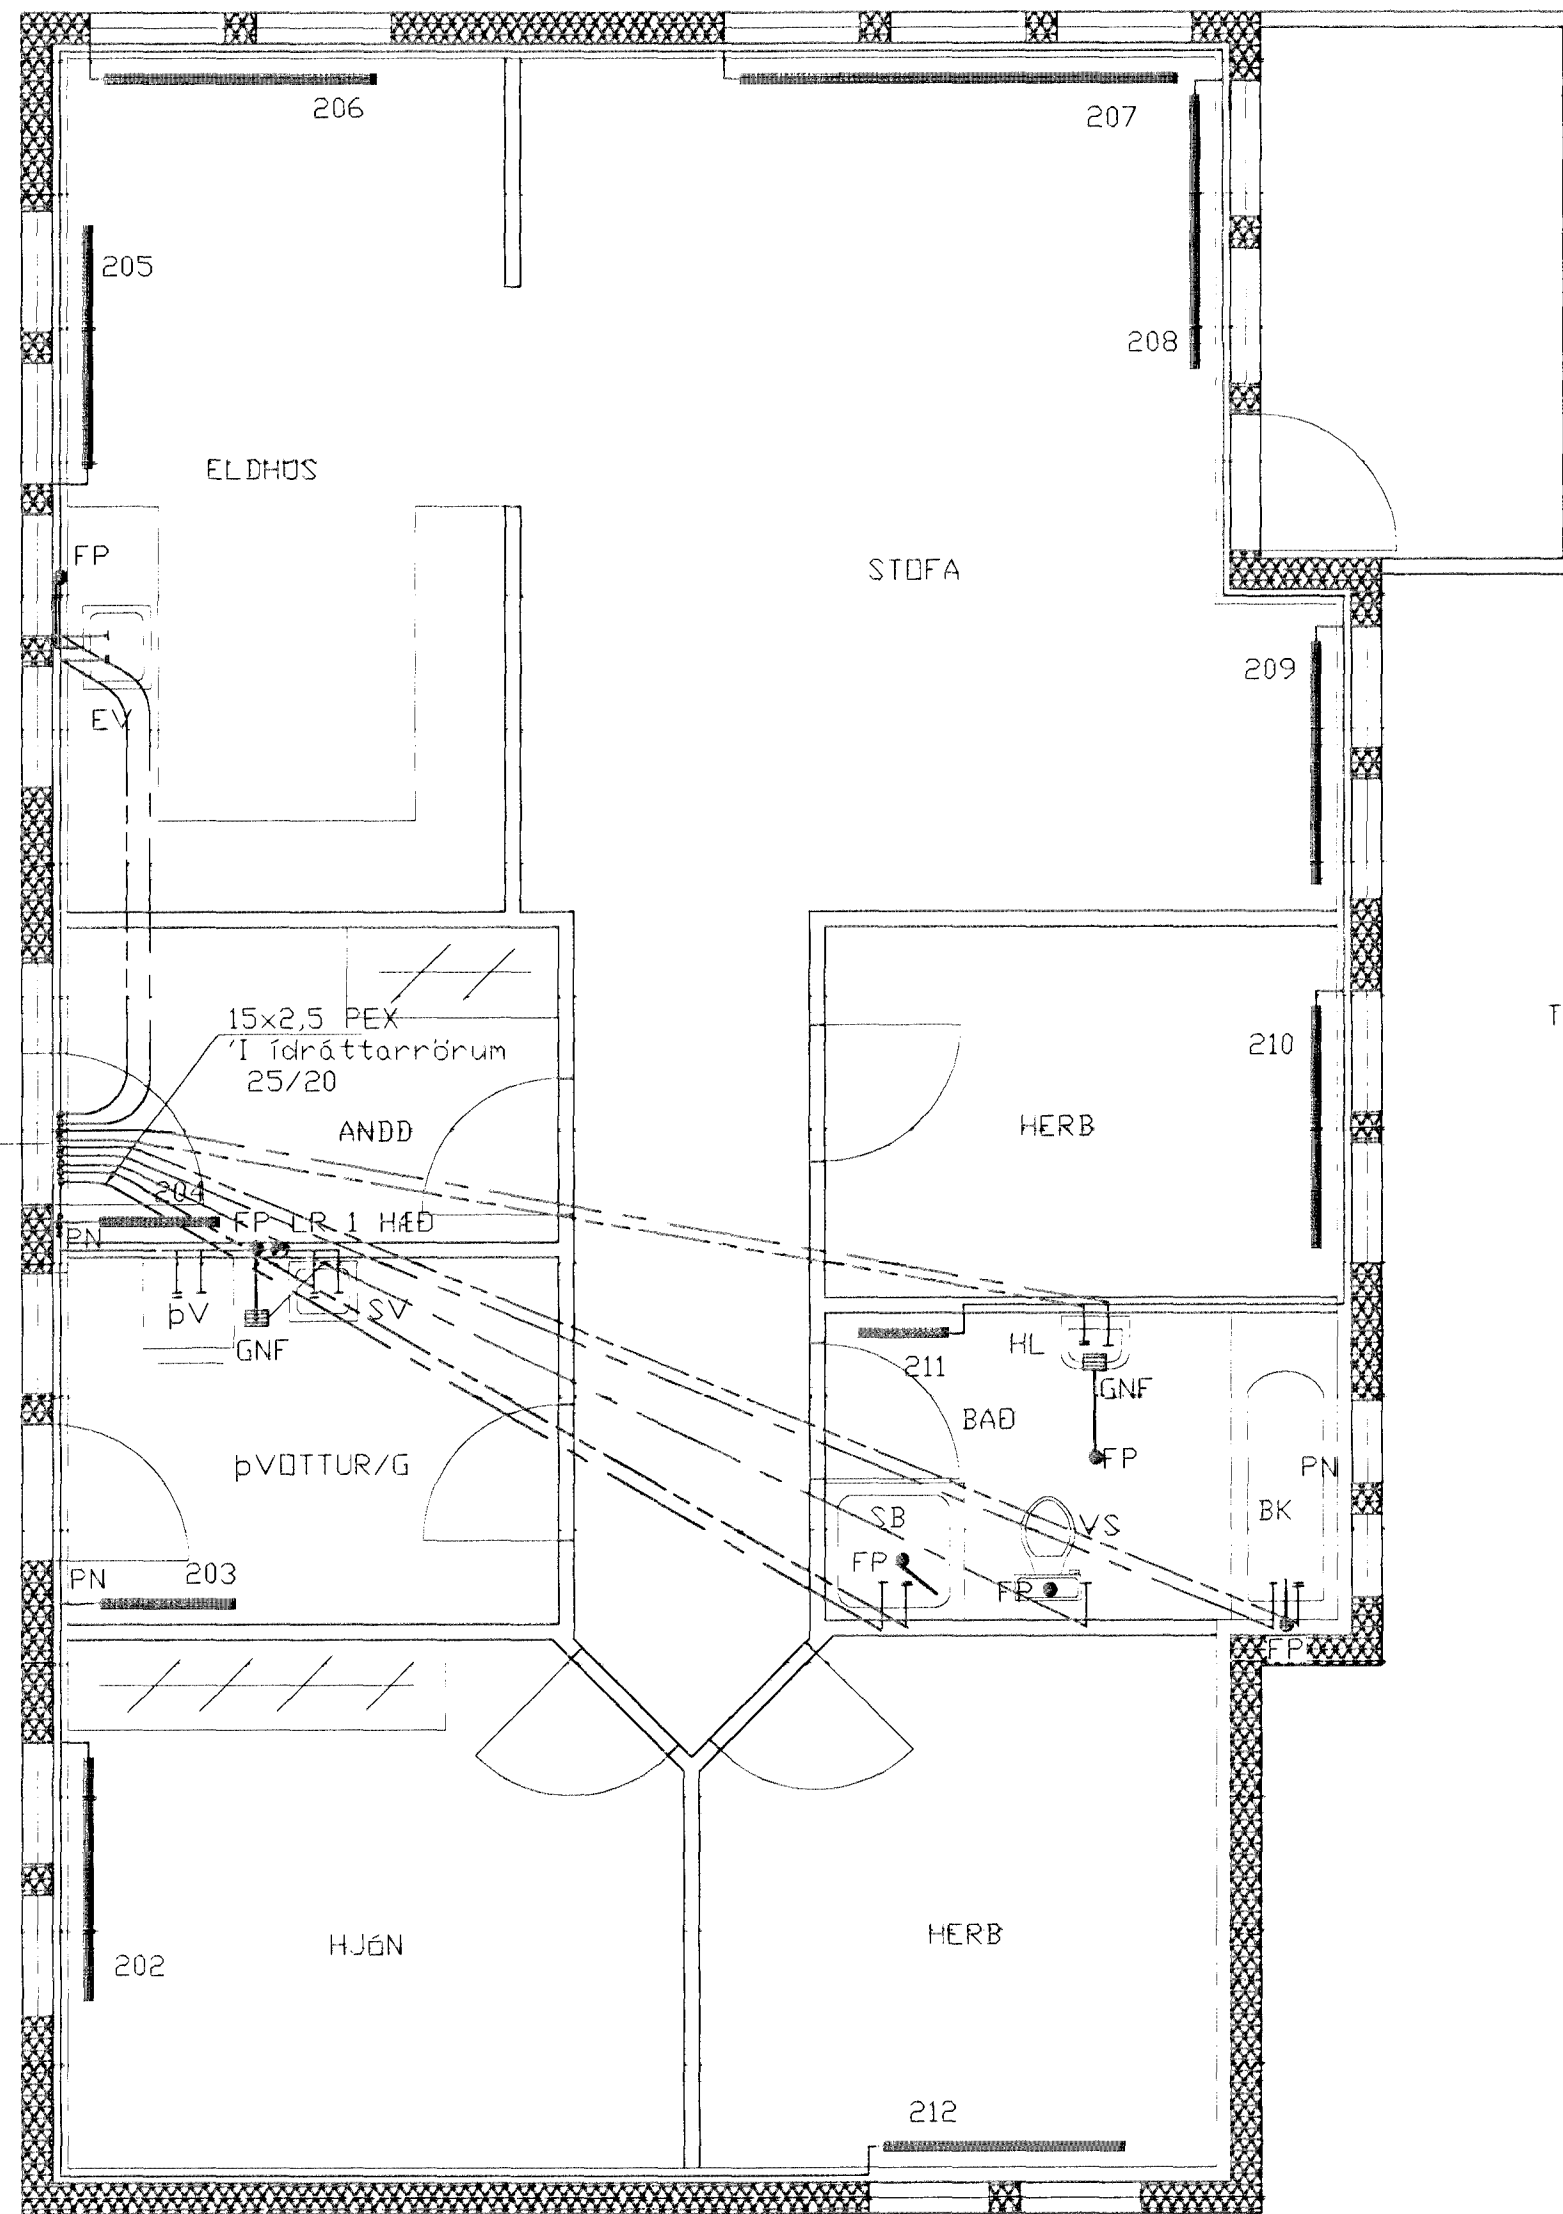

GRUNNMYND 2 HÆÐAR 1:50

VATNSLAGNIR, SNID, 1:20

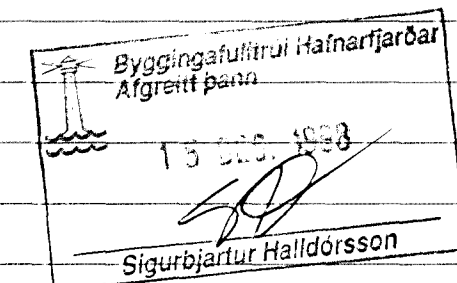BR	DACS	EDLI BREITINGA	SIGN
EFSTAHLÍÐ 10 HAFNARFIRÐI			
HITA-VATNS OG FRÆRENNSLISLAGNIR			
MKV	1:50		
DACS	OKT 98		
VERK NR	9838		
TEIKN. NR	2-01		
HANNAÐ		 Byggingafráttari Hainarfjarðar Alfreitt þann 13. Okt. 1998 Sigurbjartur Halldórsson	
TEIKNAD	GH		
VEIRFARIÐ			
TÆKNIÞJÓNUSTA SIGURDAR ÞORLEIFSSONAR ehf STRANDGÖTU 11 220 HAFNARFIRÐI Sími 555-4255 FAX 565-2875 E-mail taekniþjonusa@islandia.is			