


Byggingarlýsing / verklýsing:
 Húsið er staðsteypt á hefðbundinn hátt með stálklæddu þaki. Undirstöður og botnplata eru staðsteyptar á þjappaðri hraunfyllingu og eða á klöpp. Útveggir staðsteyptir 18 sm. einangrun 100 mm. múrhúð 2 sm. Gólfplata 2. Hæðar 16 - 18 sm staðsteypt. Ílögn 4 sm. Þak, timbursperrur heilklaðdar með 25*150 mm borðvið, þakpappa og þakstáli. Þakeinangrun 200 mm (steinull). LR. tákna loftræstingu.

Skýringar vegna eldvarna:

BO. tákna björgunarop, samkv. reglugerð um brunavarnir og brunamál.
 tákna rýmingarleið, samkv. reglugerð um brunavarnir og brunamál.
 Reykskynjari, staðsetjst samkvæmt teikningu.

Sérstakar skýringar vegna einangrunar:
 Botnplata er einangruð með 75 mm einangrunarplasti, veggir sókkla eru einangraðir 50 sm niður fyrir plötu með 75 mm einangrunarplasti. Útveggir eru einangraðir með 100 mm einangrunarplasti. Þak er einangrað með 200 mm steinullareinangrun. Í gluggum er tvöfalt einangrunargler (12 mm loftbil í fóstum gluggum en 9 mm loftbil í opnanlegum gluggafögum og hurðum). Að öðru leiti skal miða við að kólnunartölur einstakra byggingahluta séu í samræmi við Íst-66.

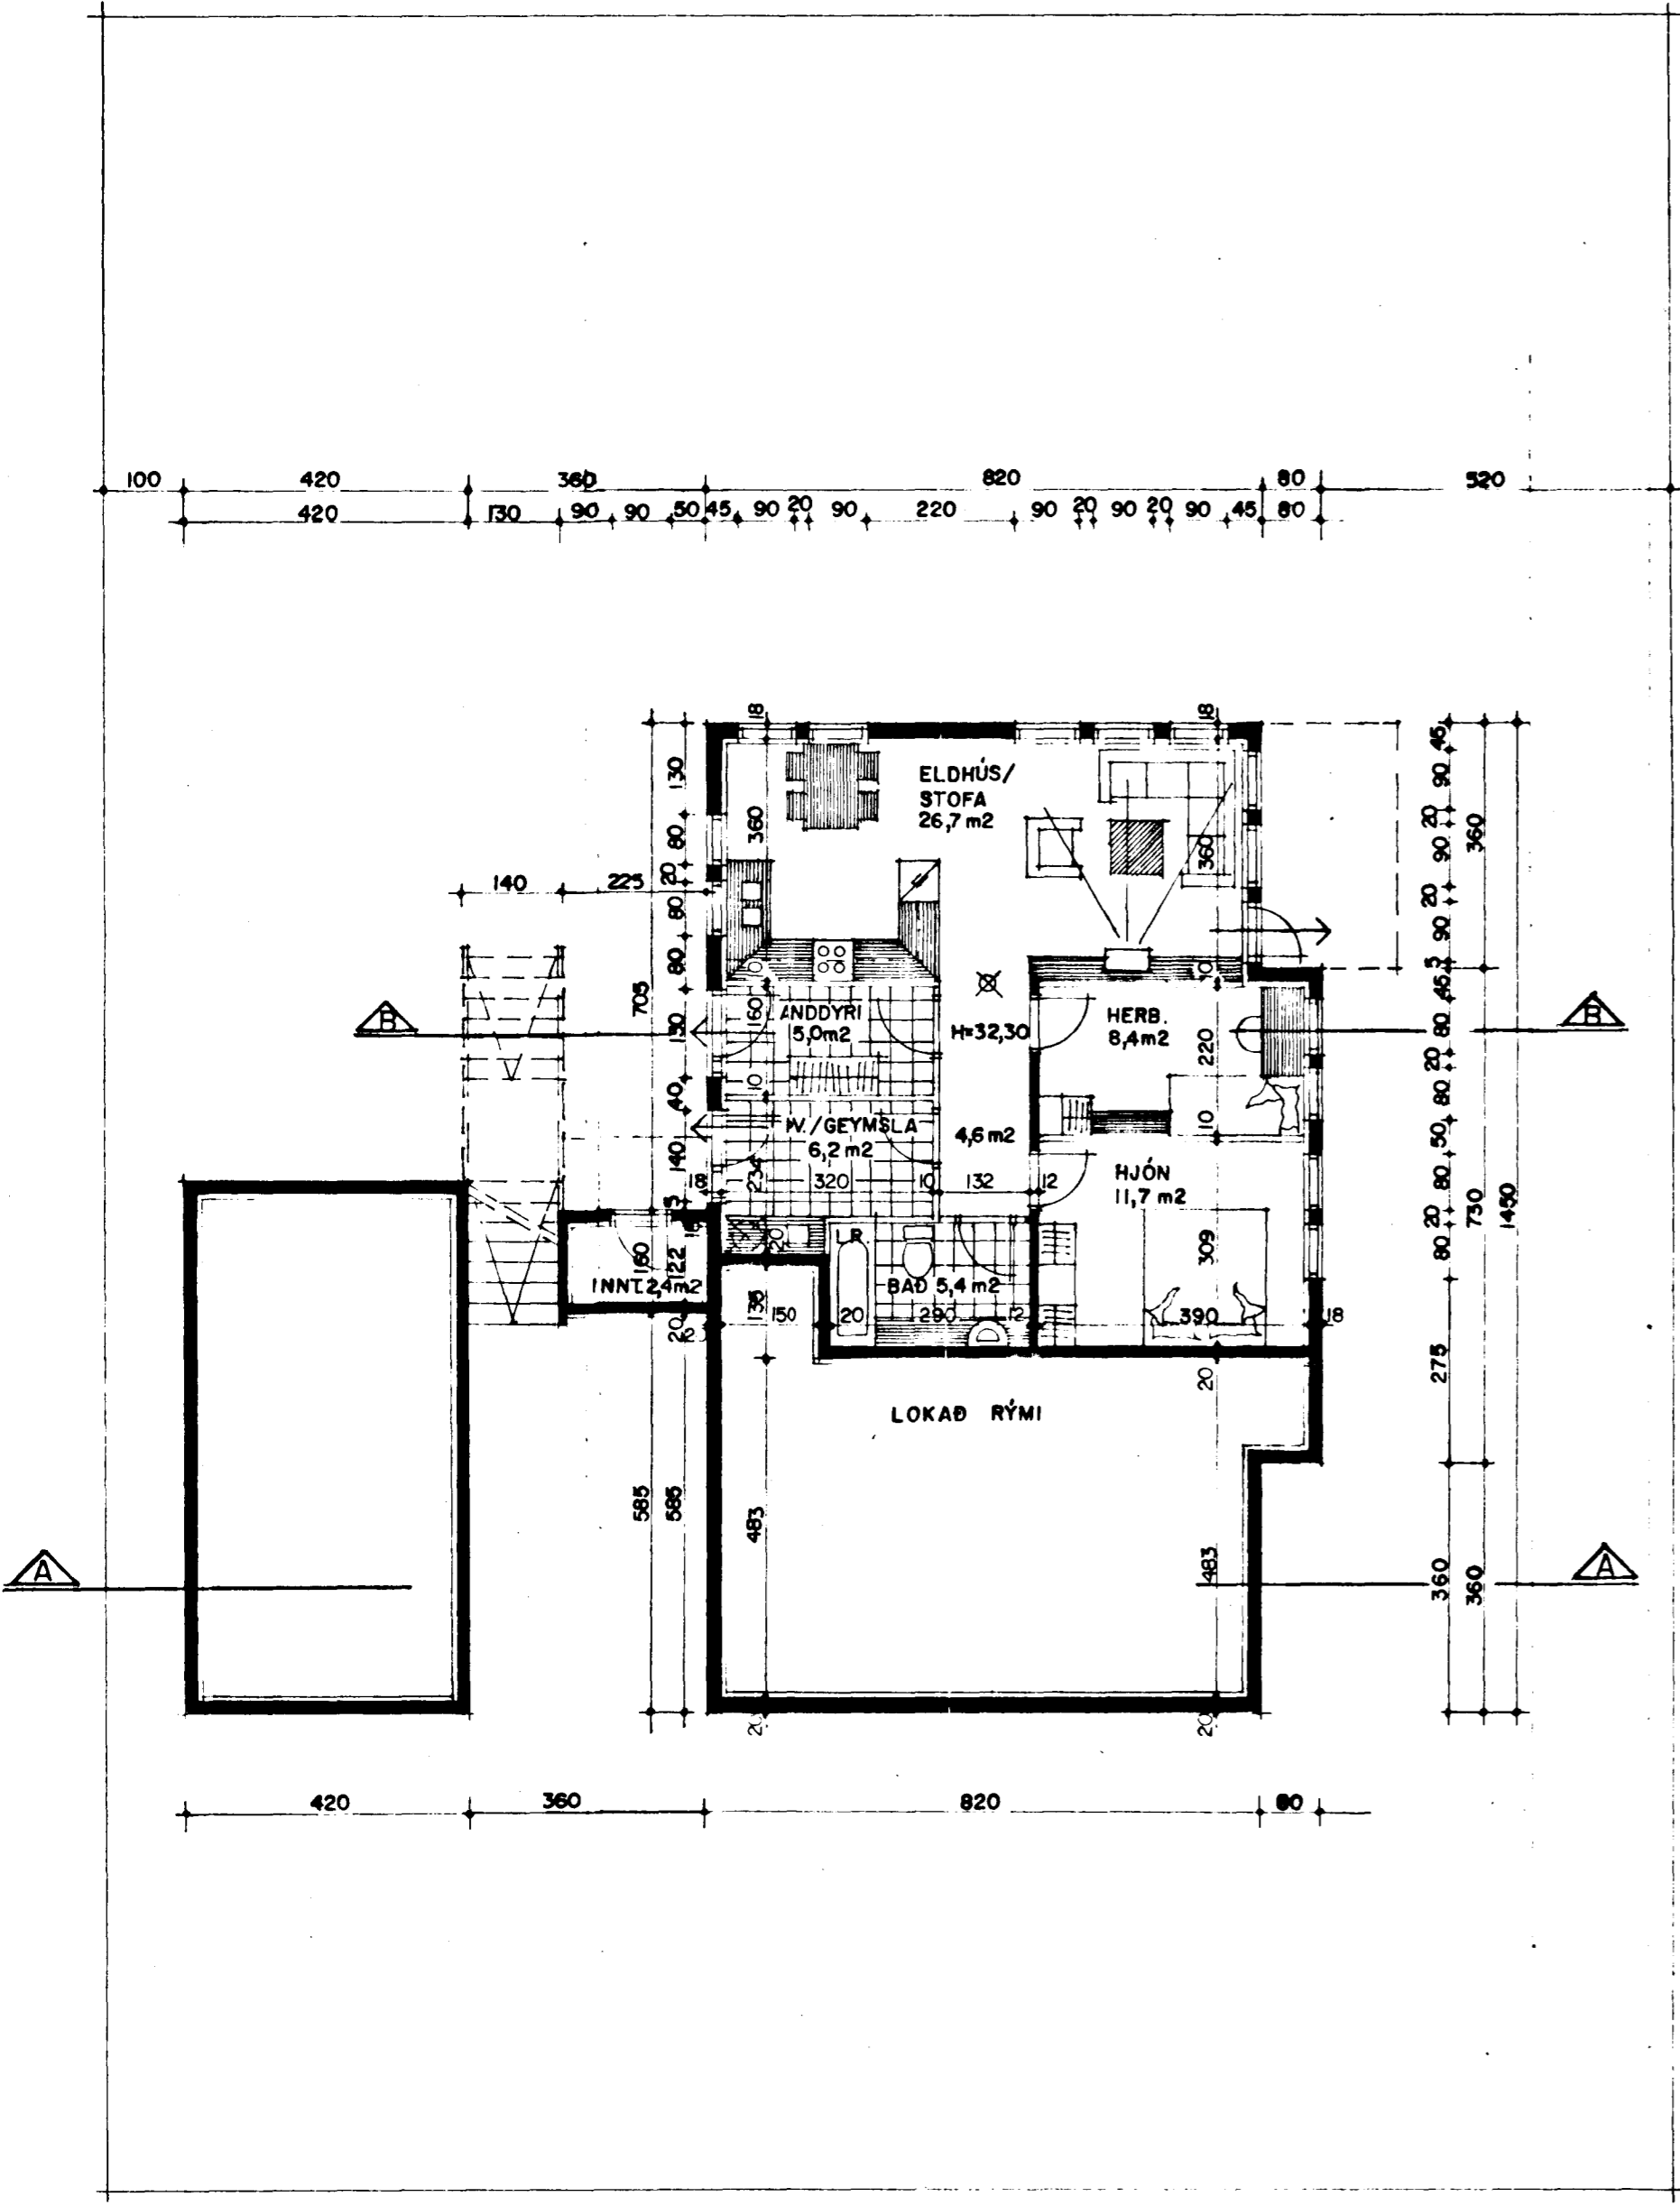

GRUNNMYND I HÆÐ/JARÐHÆÐ MKV. 1:100.

Skráningartíðni: Efstahlíð 10 Hafnarfirði		Krásetjari: Sigurður Þorvarðarson															
Landnúmer: 01		Kennitala: 141250-4189															
Matshlutanúmer: 01		Dags: 16.04.98															
Uppskipting og lýsing																	
D0	D1	D2	D3	D4	D5	D6	D7	D8	D9	D10a	D10b	D11	D12	D16	D17		
Lokun	Rými hæð-ríb	Höflun text	Höflun flokkun	Eigri-hæð	Botnflukur m²	Múrflukur m²	Stig m²	Op m²	Brúttóflukur m²	Brúttóflukur sk < 1.8	Salarhæð min	Salarhæð max	Brúttó rúmarmál m³	Hæðstokkur m²	Birt flaharmál m²	Reiðstíla sláttararmál m²	Sláttararmál m²
		Matshluti			208,2	0,0	0,0	0,0	208,2	0,0			713,7	178,7	204,7		593,0
		Botn											25,7				
	01	1. hæð			83,5	0,0	0,0	0,0	83,5	0,0			225,5	70,4	80,0		183,6
A	0101	Íbúð	N	0101	80,0	0,0	0,0	0,0	80,0	0,0	2,70	2,70	216,0	68,0	80,0		183,6
A	0102	Inntök	T	X	3,5	0,0	0,0	0,0	3,5	0,0	2,70	2,70	9,5	2,4			
	02	2. hæð			124,7	0,0	0,0	0,0	124,7	0,0			462,5	108,3	124,7		409,4
A	0201	Íbúð	N	0201	124,7	0,0	0,0	0,0	124,7	0,0	2,70	4,50	462,5	108,3	124,7	3,71	401,7
C	0202	Bvalir	S	0201	7,7	0,0	0,0	0,0	7,7	0,0	1,00	1,00					7,7

Athugasemdir
 Við útreikninga netflata er miðað við að útveggir með einangrun séu 28mm
 Sér hitakerfi er fyrir hvora íbúð

Skráningartíðni: Efstahlíð 10 Hafnarfirði		Krásetjari: Sigurður Þorvarðarson															
Landnúmer: 02		Kennitala: 141250-4189															
Matshlutanúmer: 02		Dags: 15.04.98															
Uppskipting og lýsing																	
D0	D1	D2	D3	D4	D5	D6	D7	D8	D9	D10a	D10b	D11	D12	D16	D17		
Lokun	Rými hæð-ríb	Höflun text	Höflun flokkun	Eigri-hæð	Botnflukur m²	Múrflukur m²	Stig m²	Op m²	Brúttóflukur m²	Brúttóflukur sk < 1.8	Salarhæð min	Salarhæð max	Brúttó rúmarmál m³	Hæðstokkur m²	Birt flaharmál m²	Reiðstíla sláttararmál m²	Sláttararmál m²
		Matshluti			33,0	0,0	0,0	0,0	33,0	0,0			108,6	26,5	33,0		81,9
		Botn											6,6				
	01	1. hæð			33,0	0,0	0,0	0,0	33,0	0,0			102,0	26,5	33,0		81,9
A	0101	Biðgæmsla	B	0101	33,0	0,0	0,0	0,0	33,0	0,0	2,70	3,48	102,0	26,5	33,0		81,9

Athugasemdir
 Biðgæmslan er séreign 0201 í matshluta 01

15/4 98