




ÚTLIT AUSTUR MKV. 1:100.

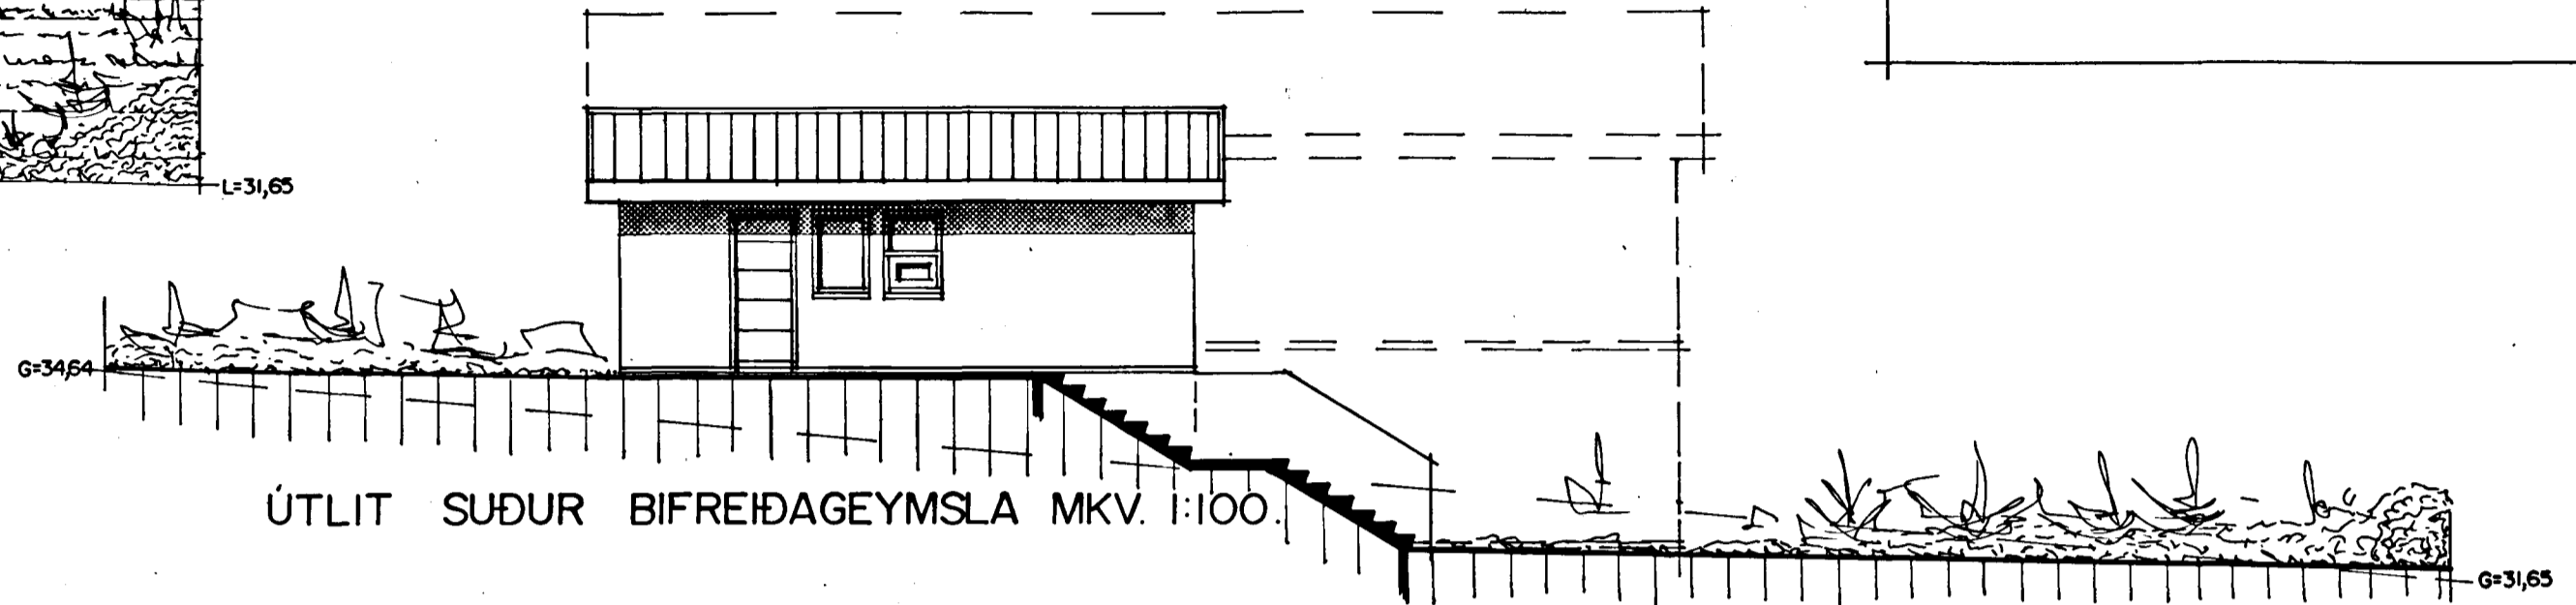


ÚTLIT SUÐUR BIFREIÐAGEYMSLA MKV. 1:100.

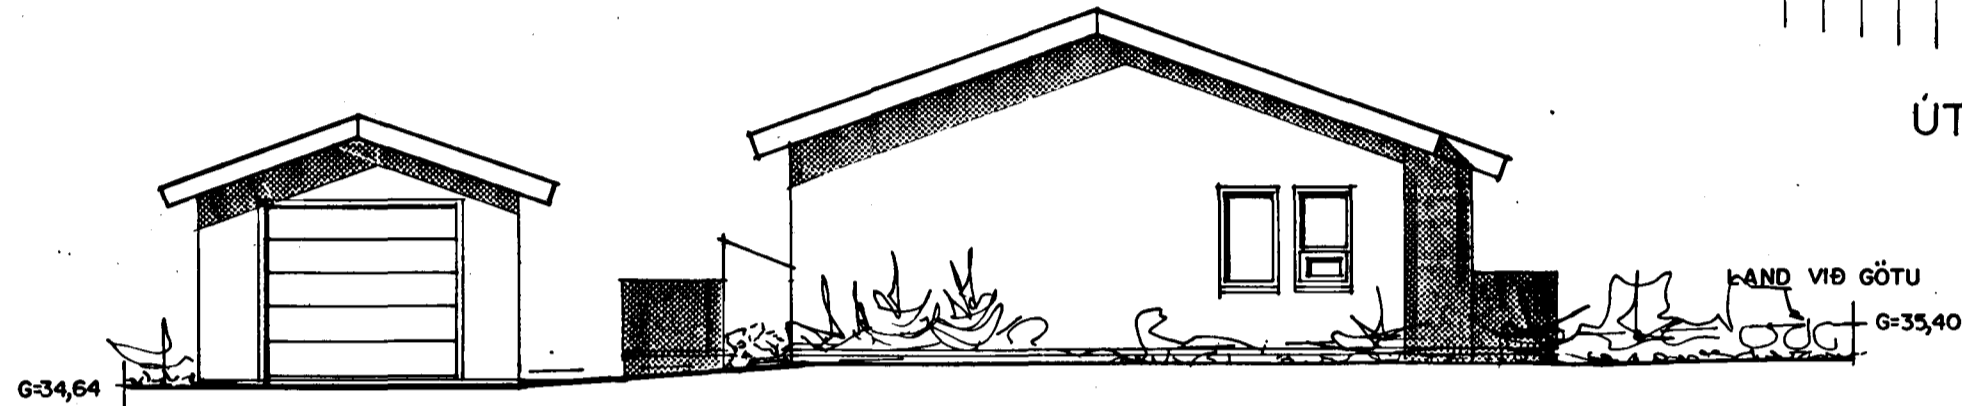


ÚTLIT VESTUR MKV. 1:100.

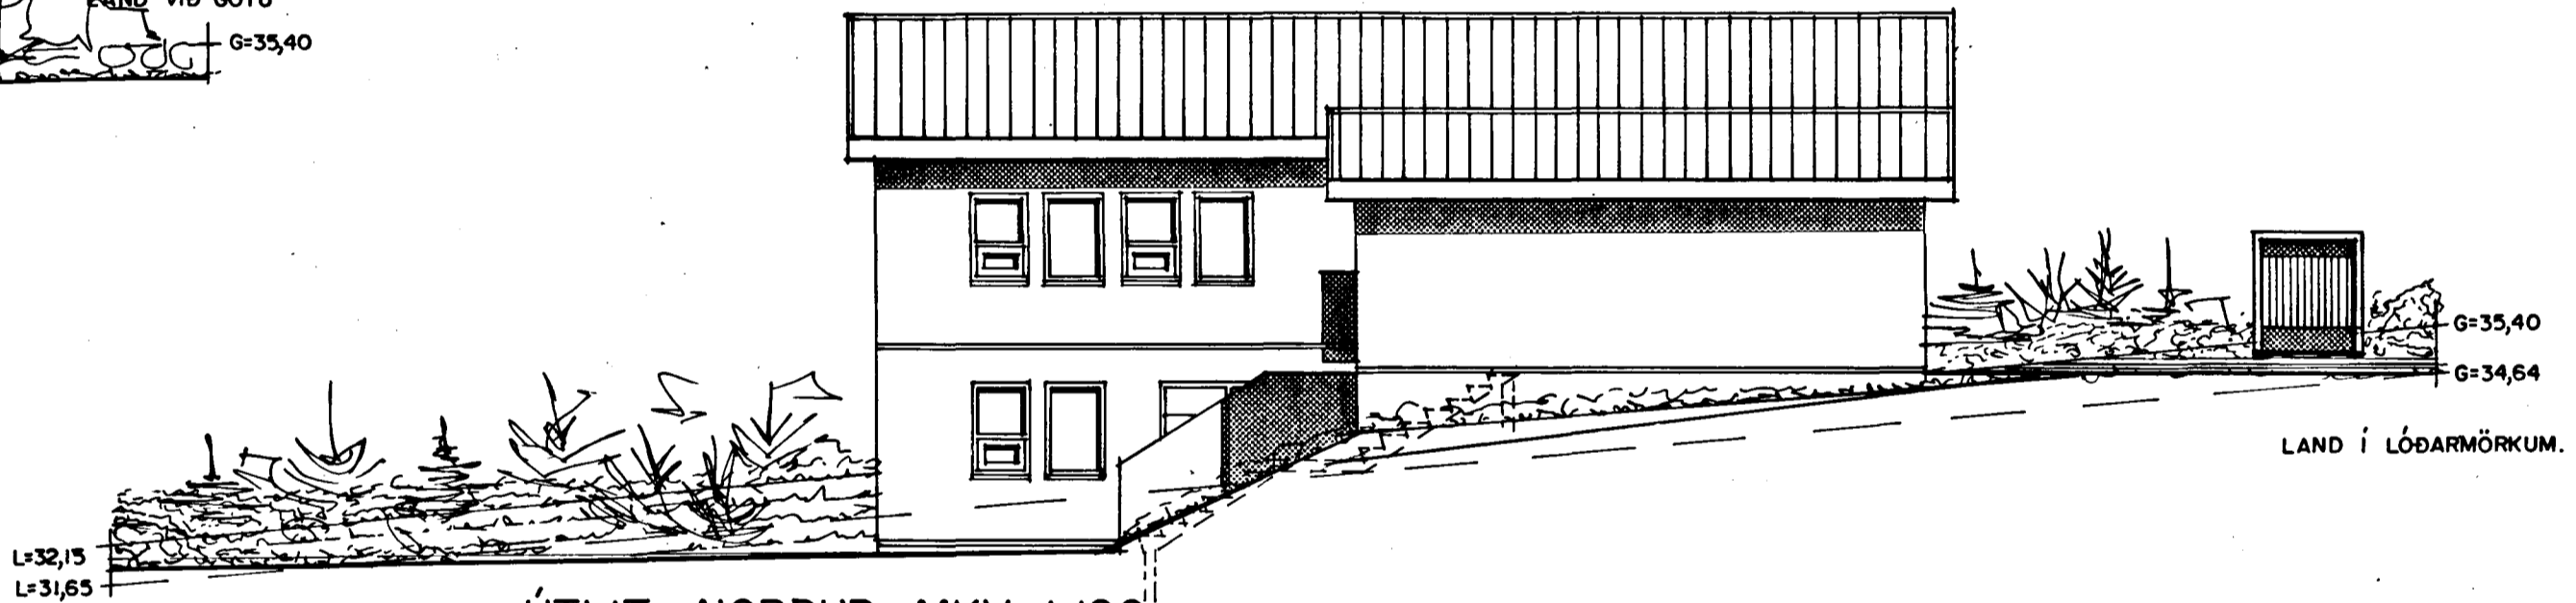

ÚTLIT NORÐUR MKV. 1:100.

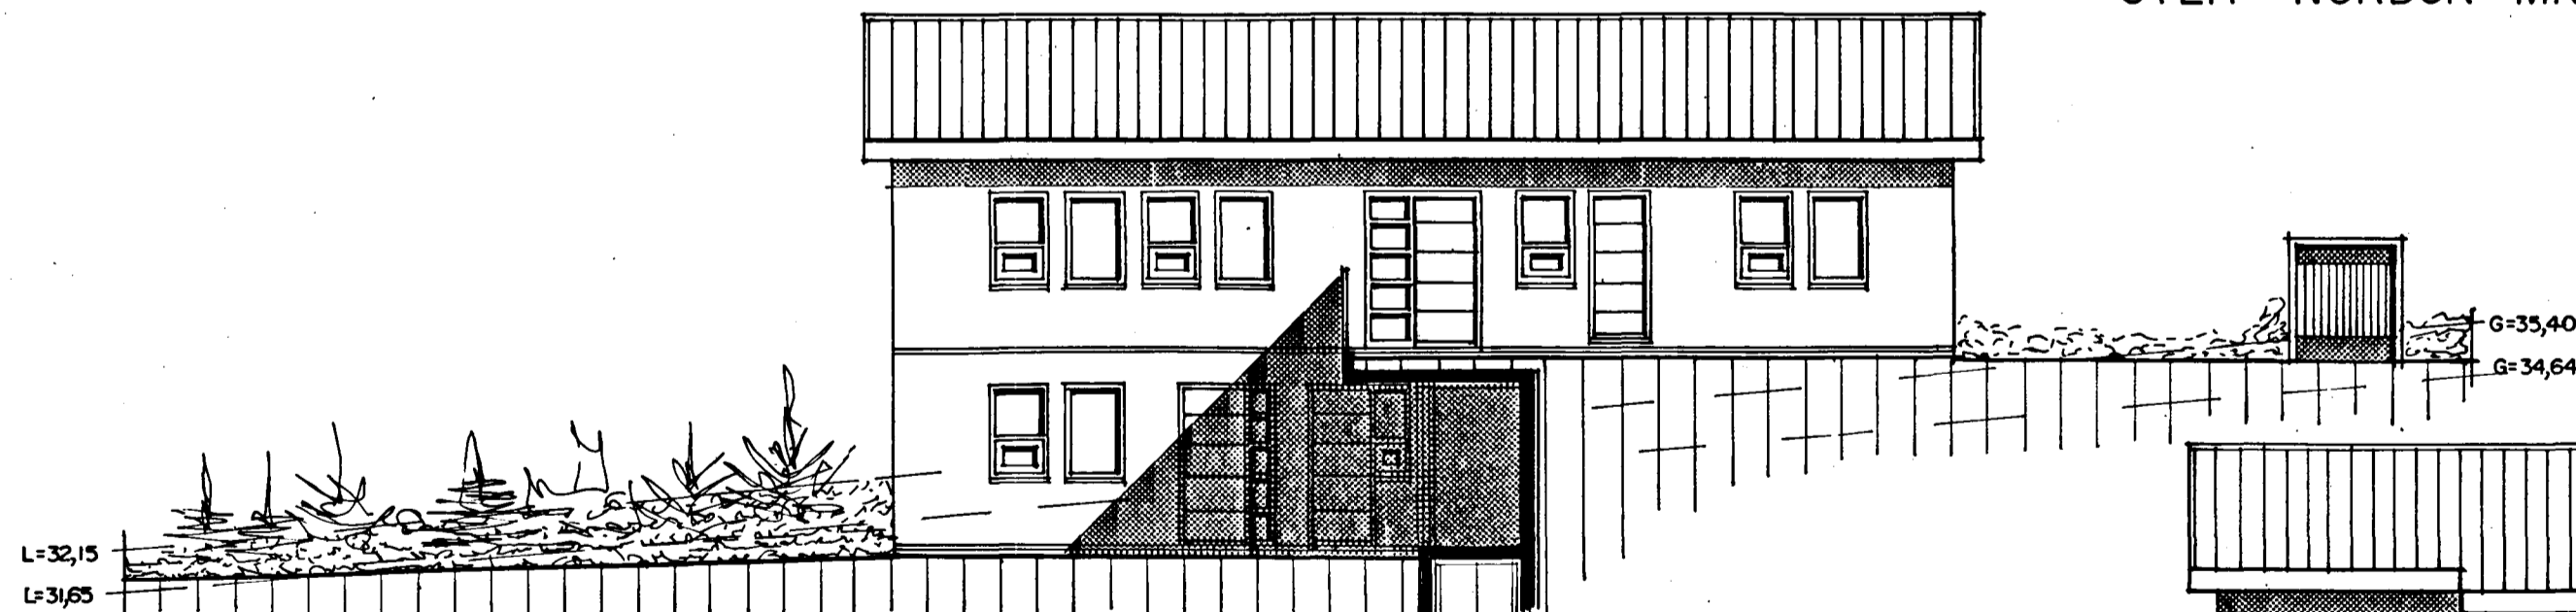

ÚTLIT NORÐUR ÍBÚÐARHÚS MKV. 1:100.

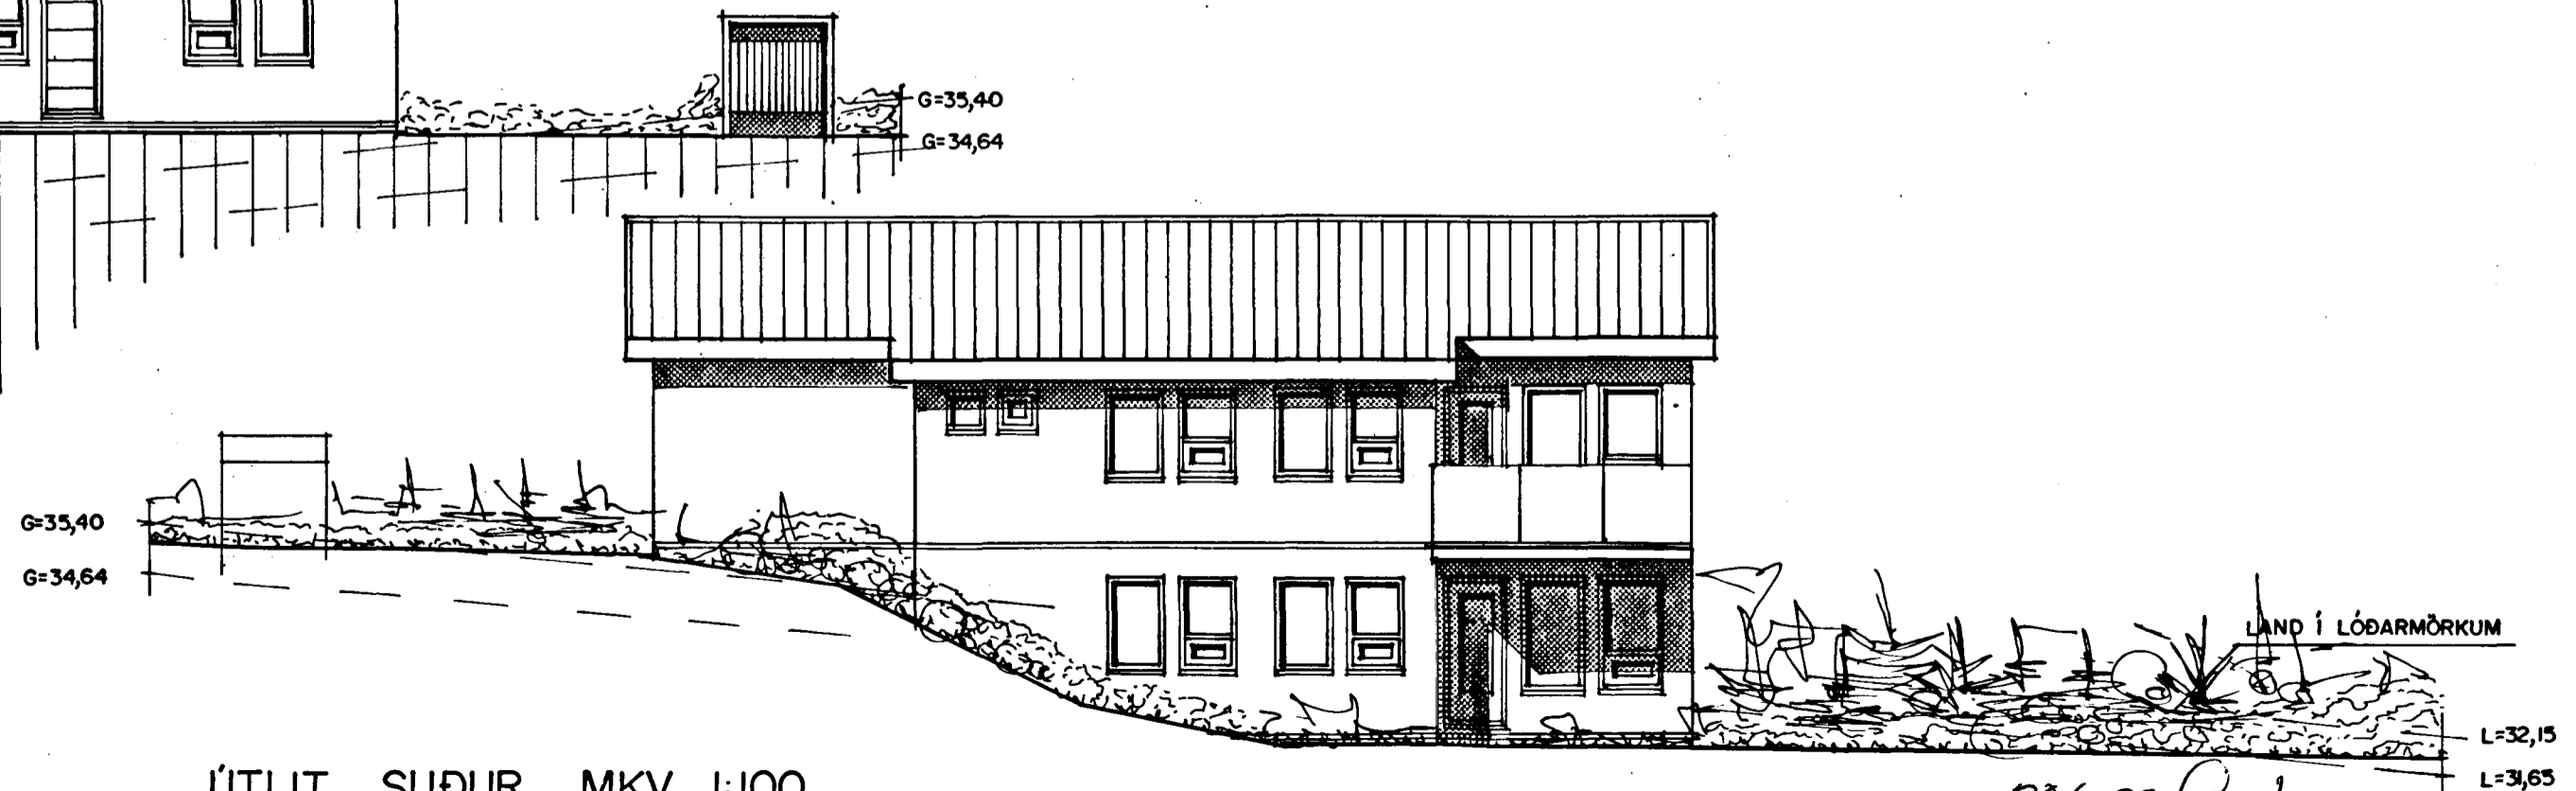

ÚTLIT SUÐUR MKV. 1:100.

30/3 98 Asp