





Samþykkt þann

14 OKT. 1996

Byggingafulltrúinn í Hafnarfirði
Erlendur Hjálmarsson

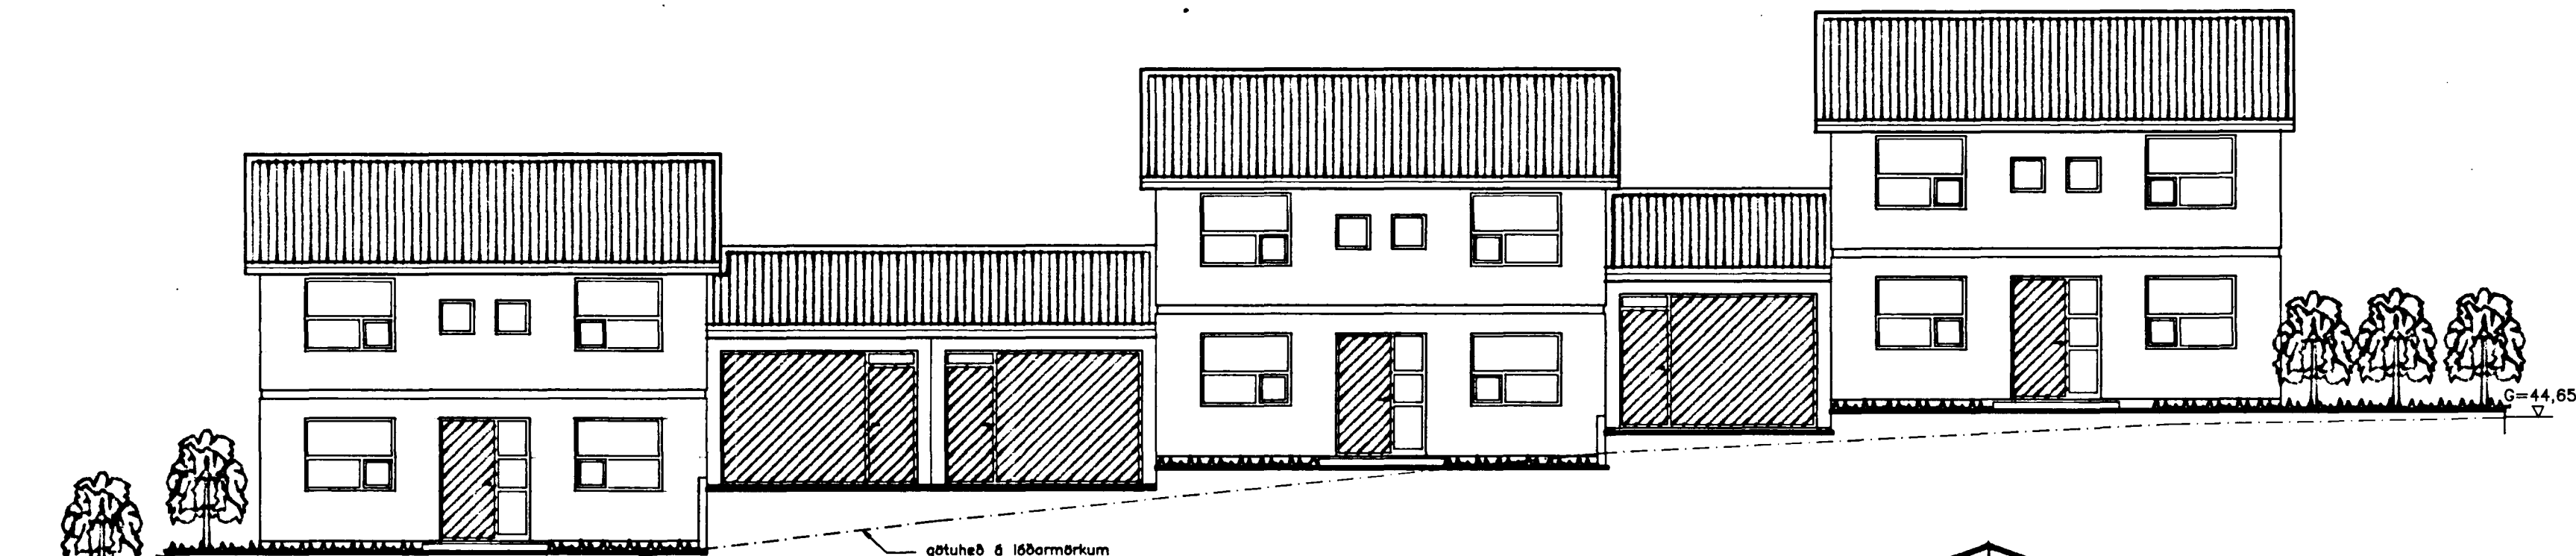


Útlit norðurhlíð
mkv. 1:100

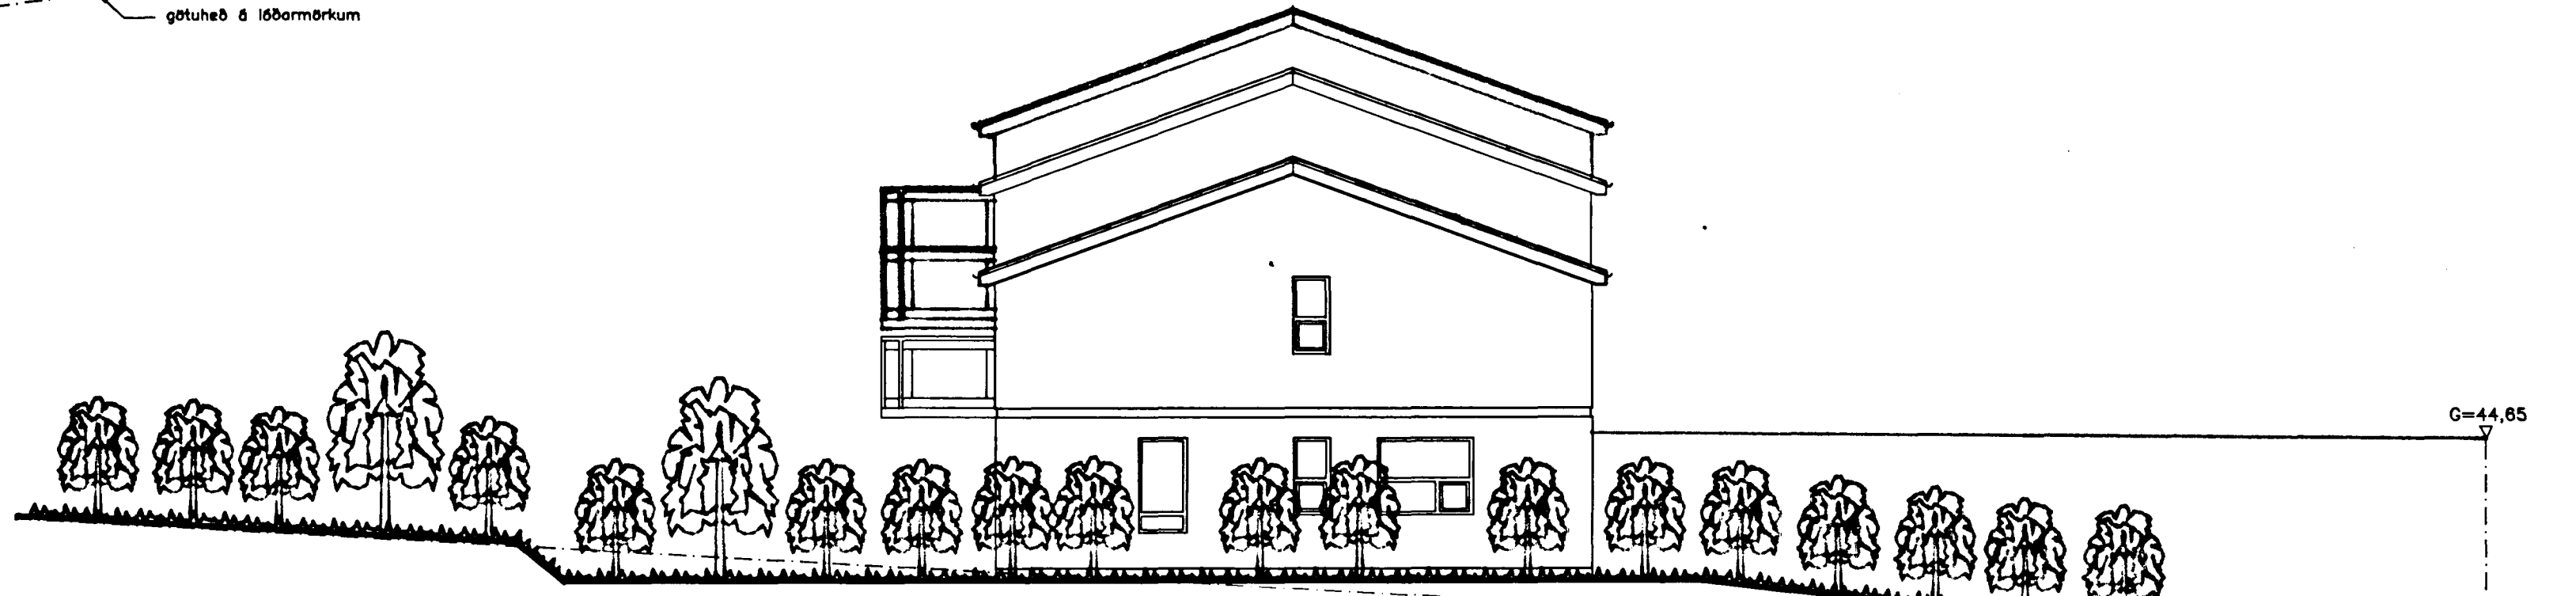

Útlit austurhlíð
mkv. 1:100



Útlit suðurhlíð
mkv. 1:100

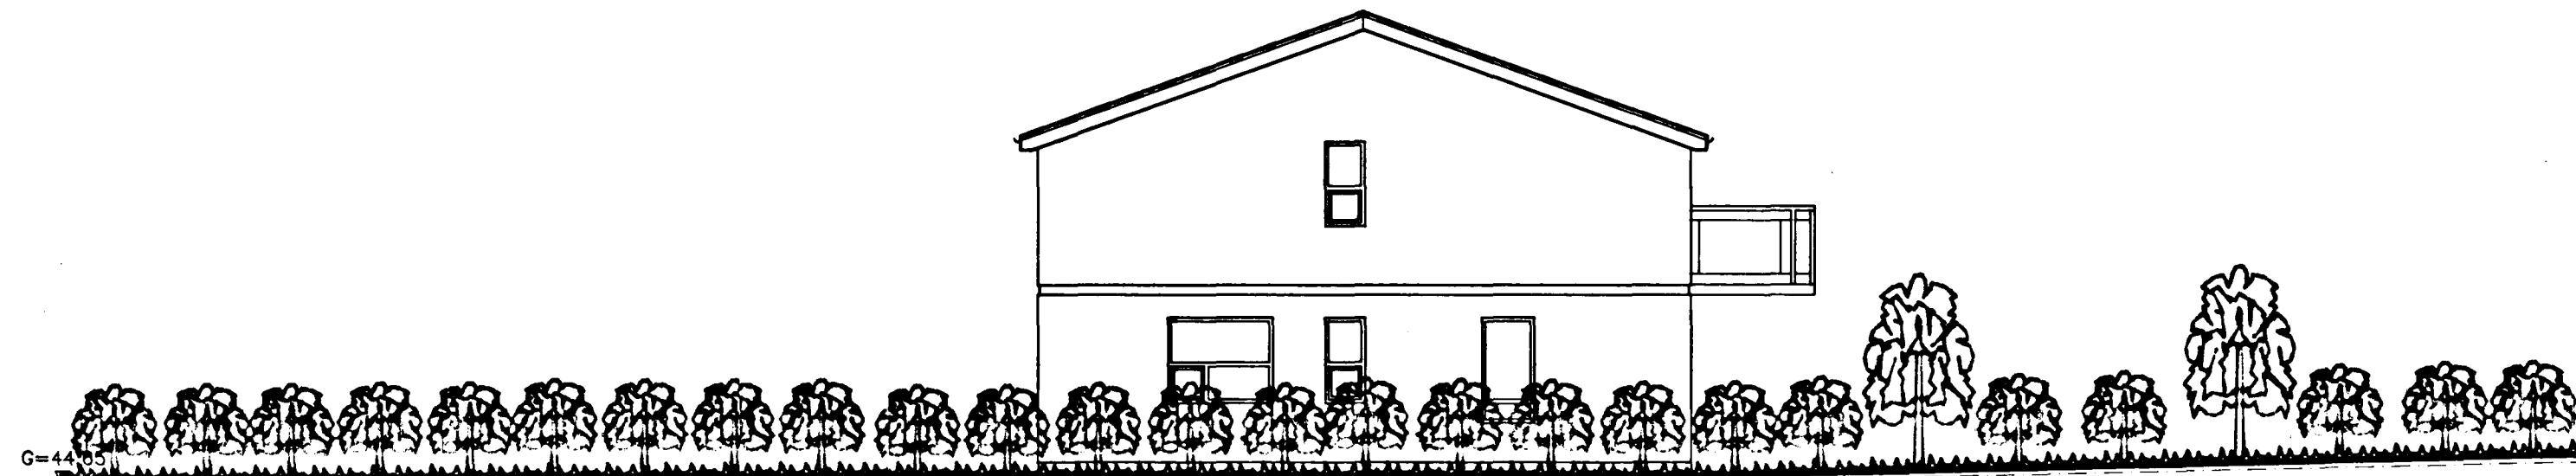

Útlit vesturhlíð
mkv. 1:100

A: 25.06.1996. Skyggni yfir inngöngum fjarlægð,
anddyrisúrðum o.fl. smáv. l. breytingar

**TEIKNISTOFAN
TORGID**
RÁÐGJÖF - HÖNNUN - EFTIRLIT
ARNÓLI 36, 108 REYKJAVÍK, Sími 566-8866, FAX 566-8678
Þorsteinn Friðbjórnsson, Magnús Þ. Guðmundsson,
Byggingatekniáfangar, Innviðisvörðslustofa

Handwritten signature: Þorsteinn Friðbjórnsson

VERK:	Efstahlið 11-15 Hafnarfirði
TEIKNING:	Útlitamyndir
TEKN. NR.:	104
DAGS:	04.05.95.
BREYTT:	A
KVARDI:	1 : 100
VERK NR.:	95-801
HANNAÐ:	DF