





Samþykkt þann

30 MAI 1996


Byggingatulltrúinn / Hafnarfirði  
Erlendur Hjálmarsson

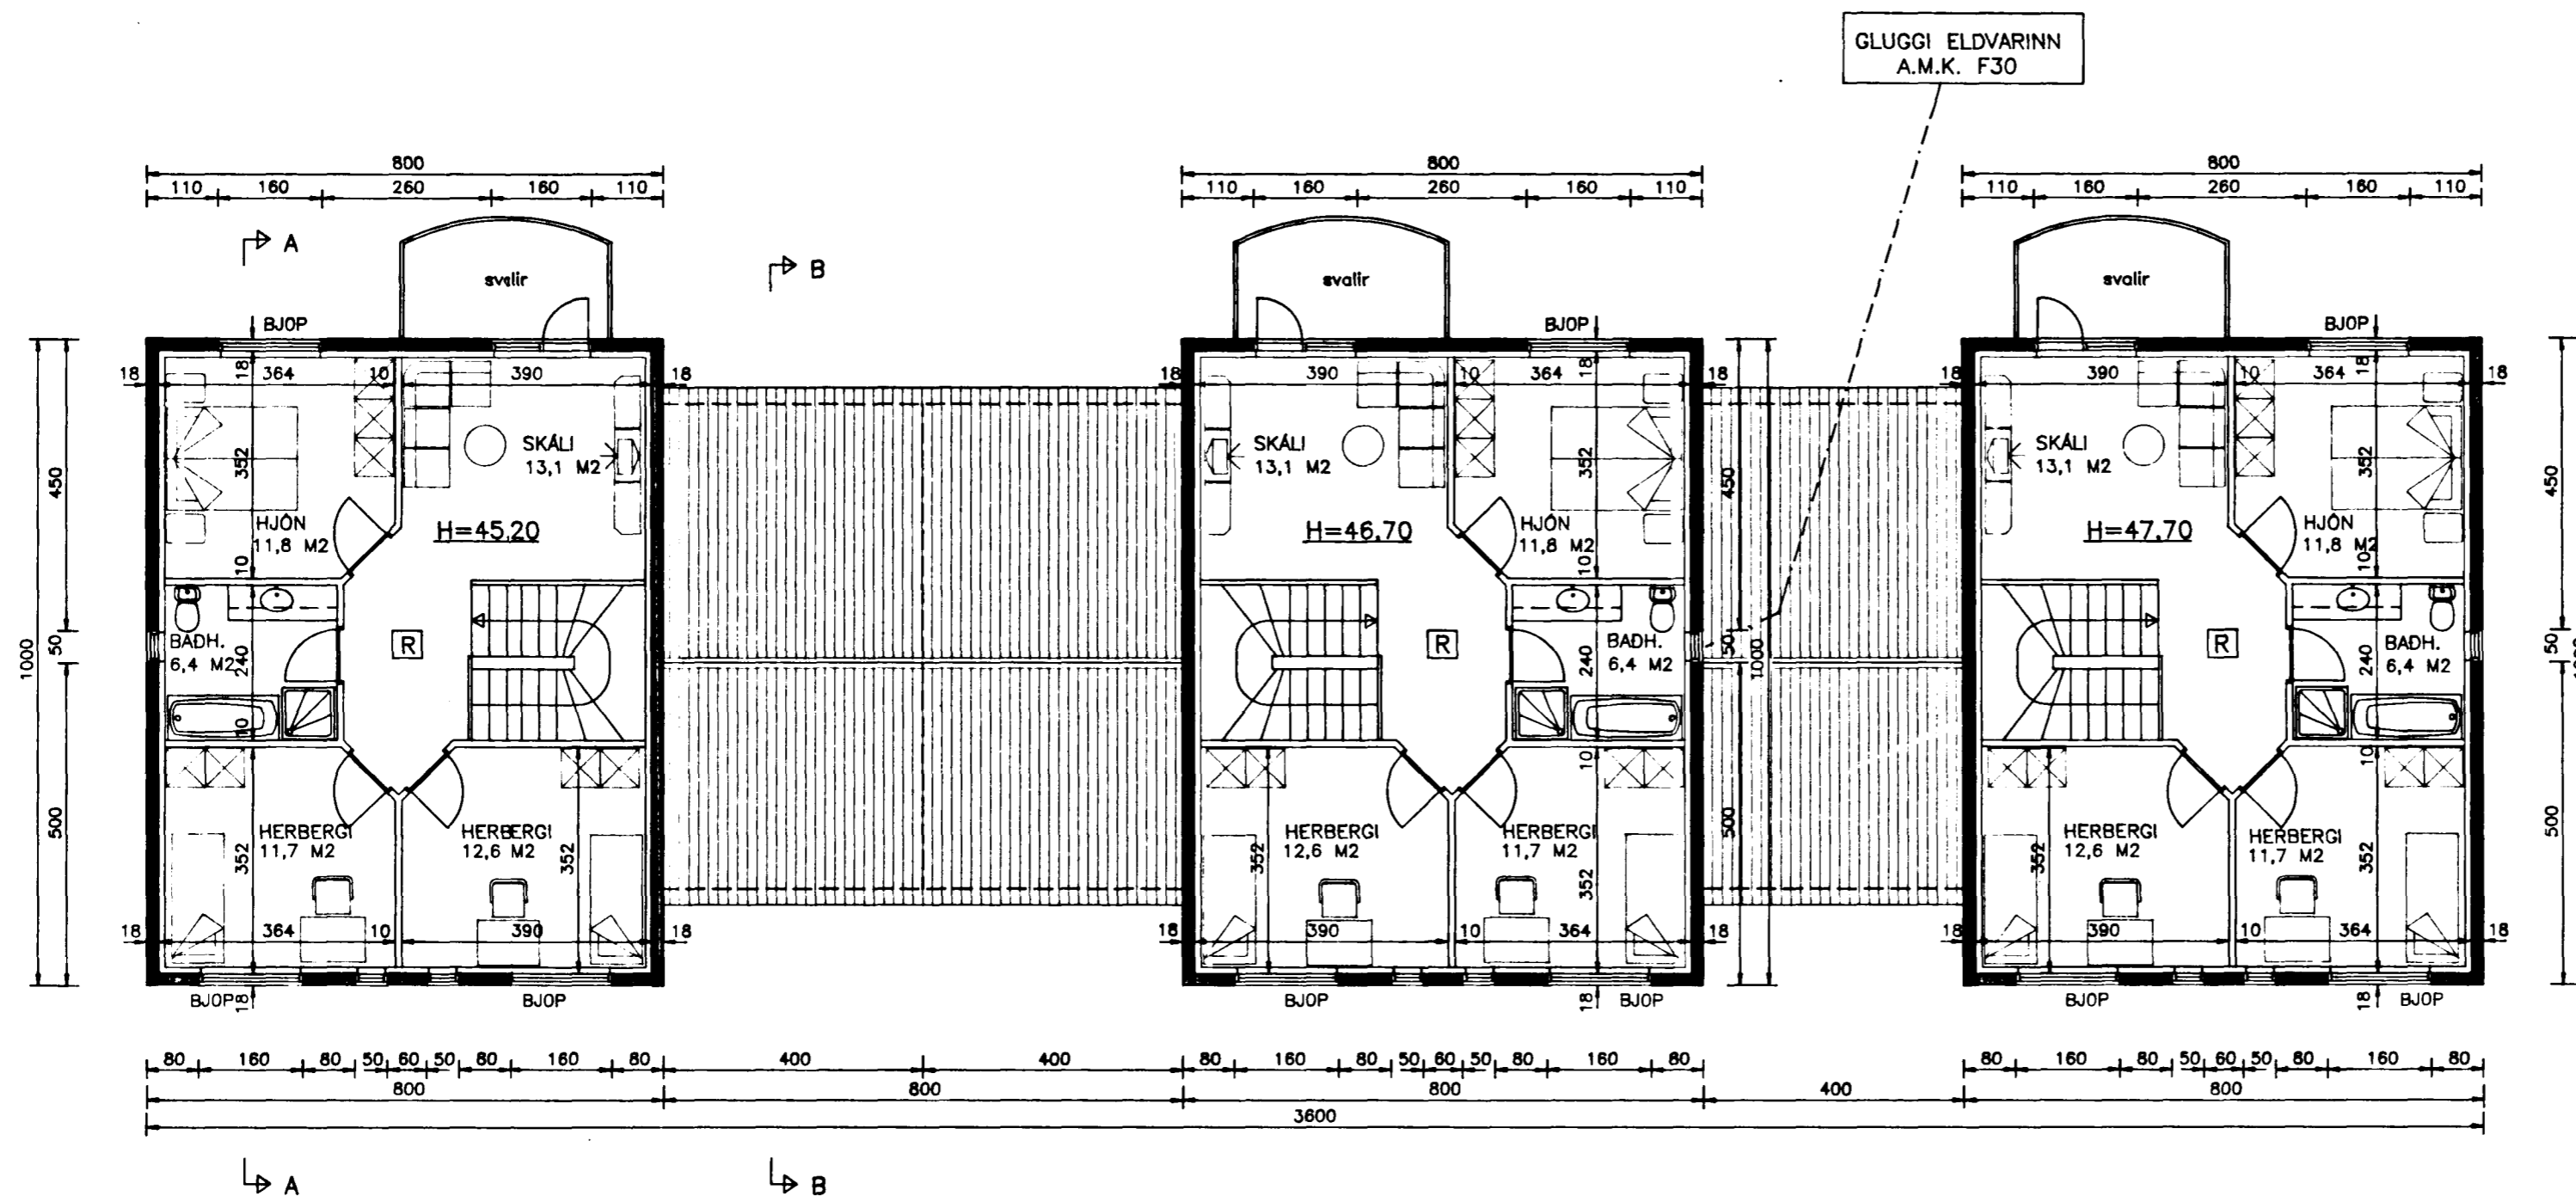

Grunnmynd 2. hæð  
mkv. 1:100

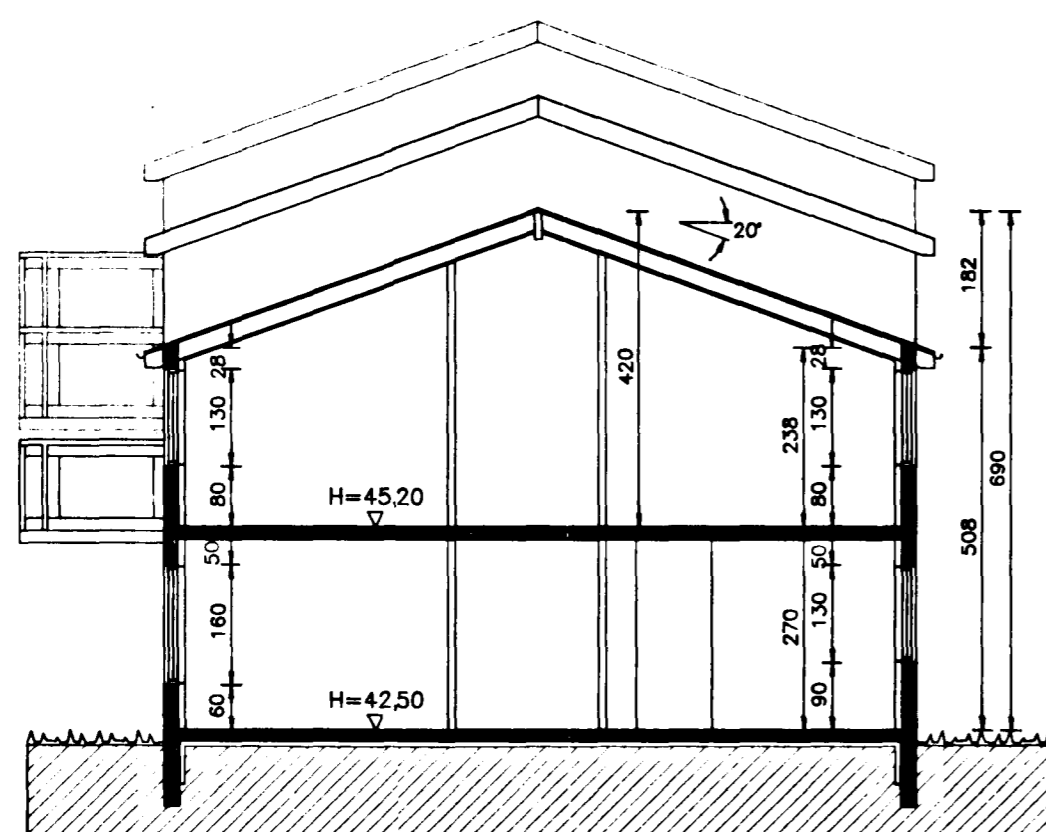

Snið A-A  
mkv. 1:100

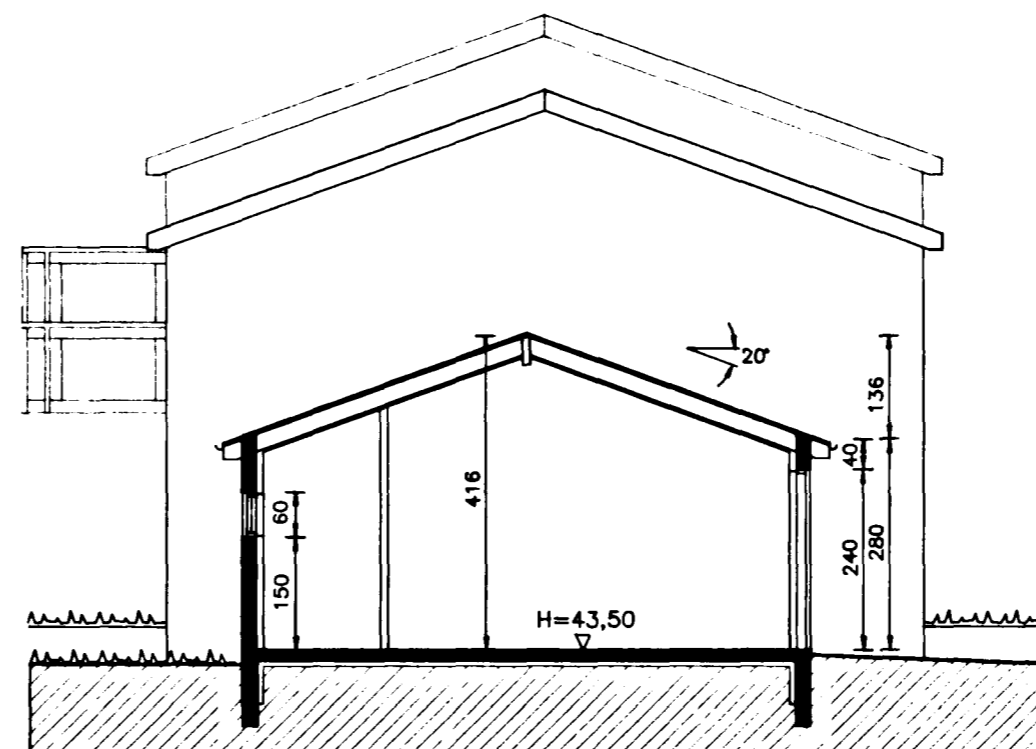

Snið B-B  
mkv. 1:100

**TEIKNISTOFAN  
TORGIÐ**  
RÁÐGJÖF - HÖNNUN - EFTIRLIT  
ARMÓLI 36, 108 REYKJAVÍK, Sími 566-8866, FAX 566-8878  
Þorsteinn Friðbjórnsson, byggingateknifráðgjafi  
Magnús Þ. Guðmundsson, innviðisráðgjafi

VERK:	Efstahlið 11-15 Hafnarfirði
TEIKNING:	Grunnmynd 2. hæðar, snið
TEIKN. NR.:	103
DAGS:	04.05.95.
BREYTT:	A
KVARDI:	1 : 100
VERK NR.:	95-801
HANNAÐ:	ÞF