




Efstahlið 11
Járn í stiga
Grunnmynd
Mkv. 1 : 20

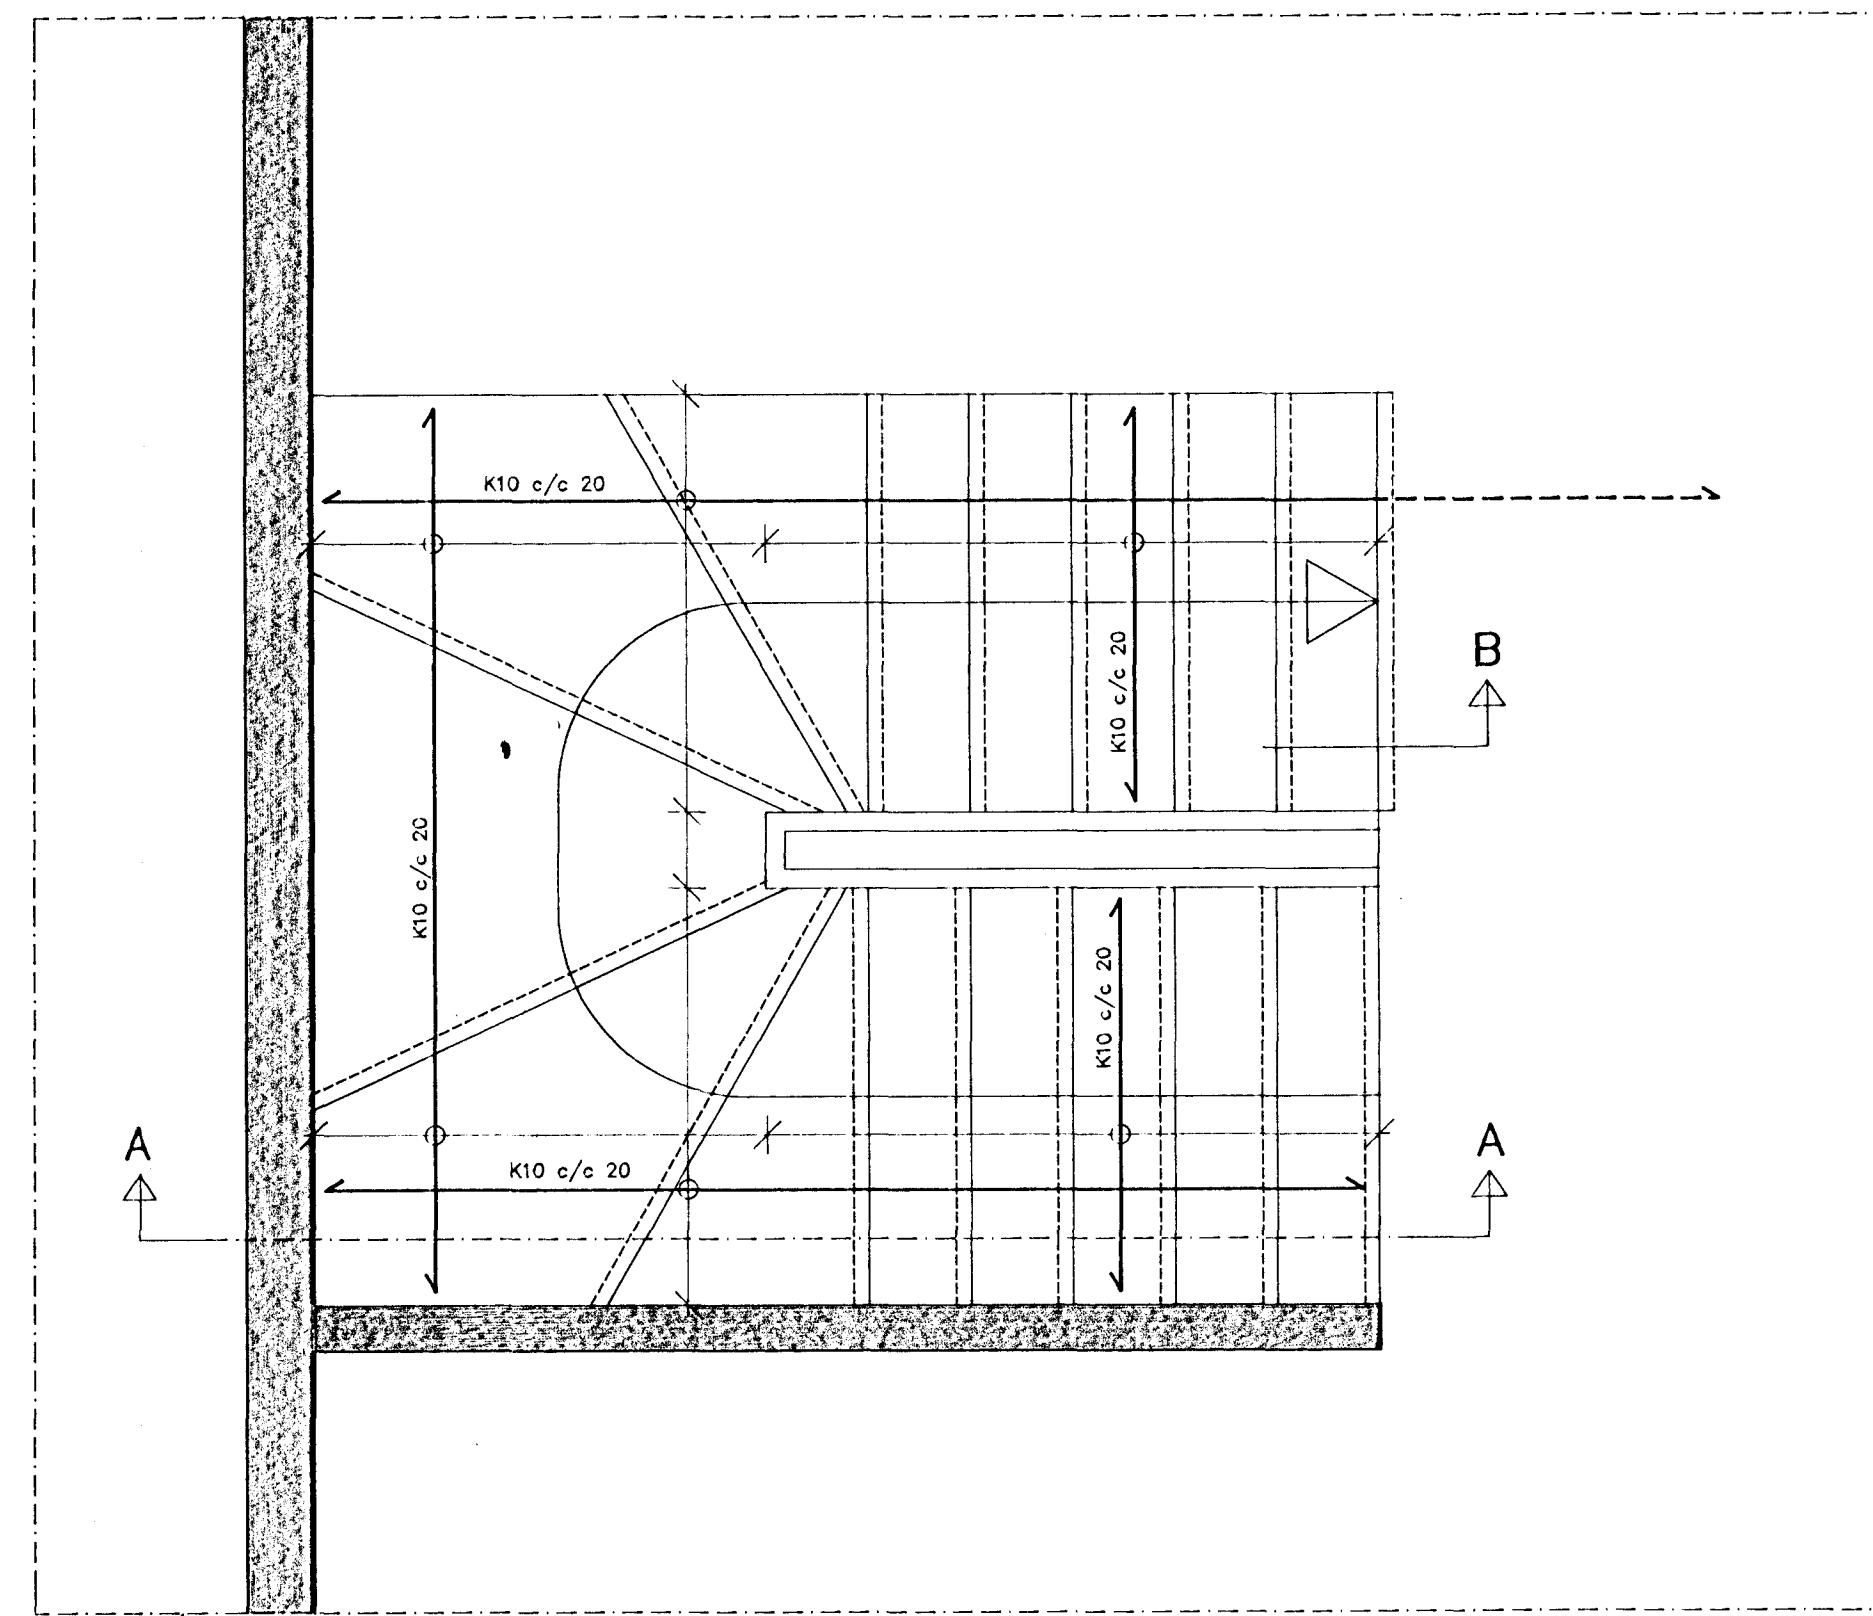


Efstahlið 13 og 15
Járn í stiga
Grunnmynd
Mkv. 1 : 20

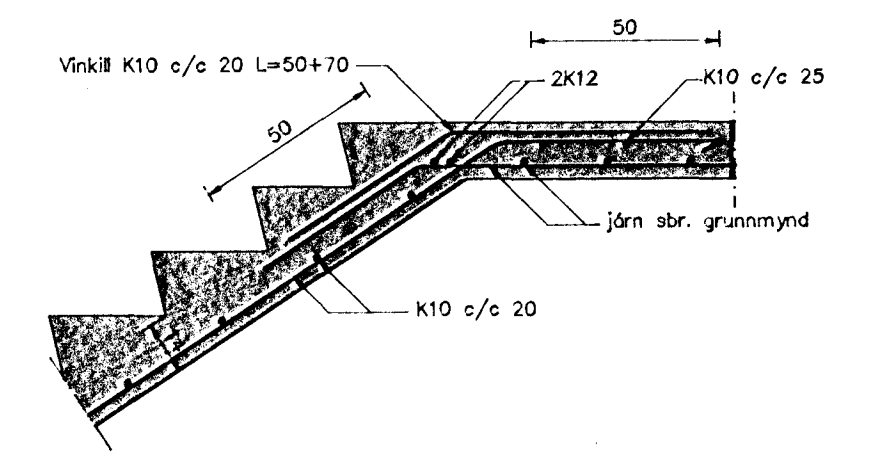


Snið B-B
Mkv. 1 : 20

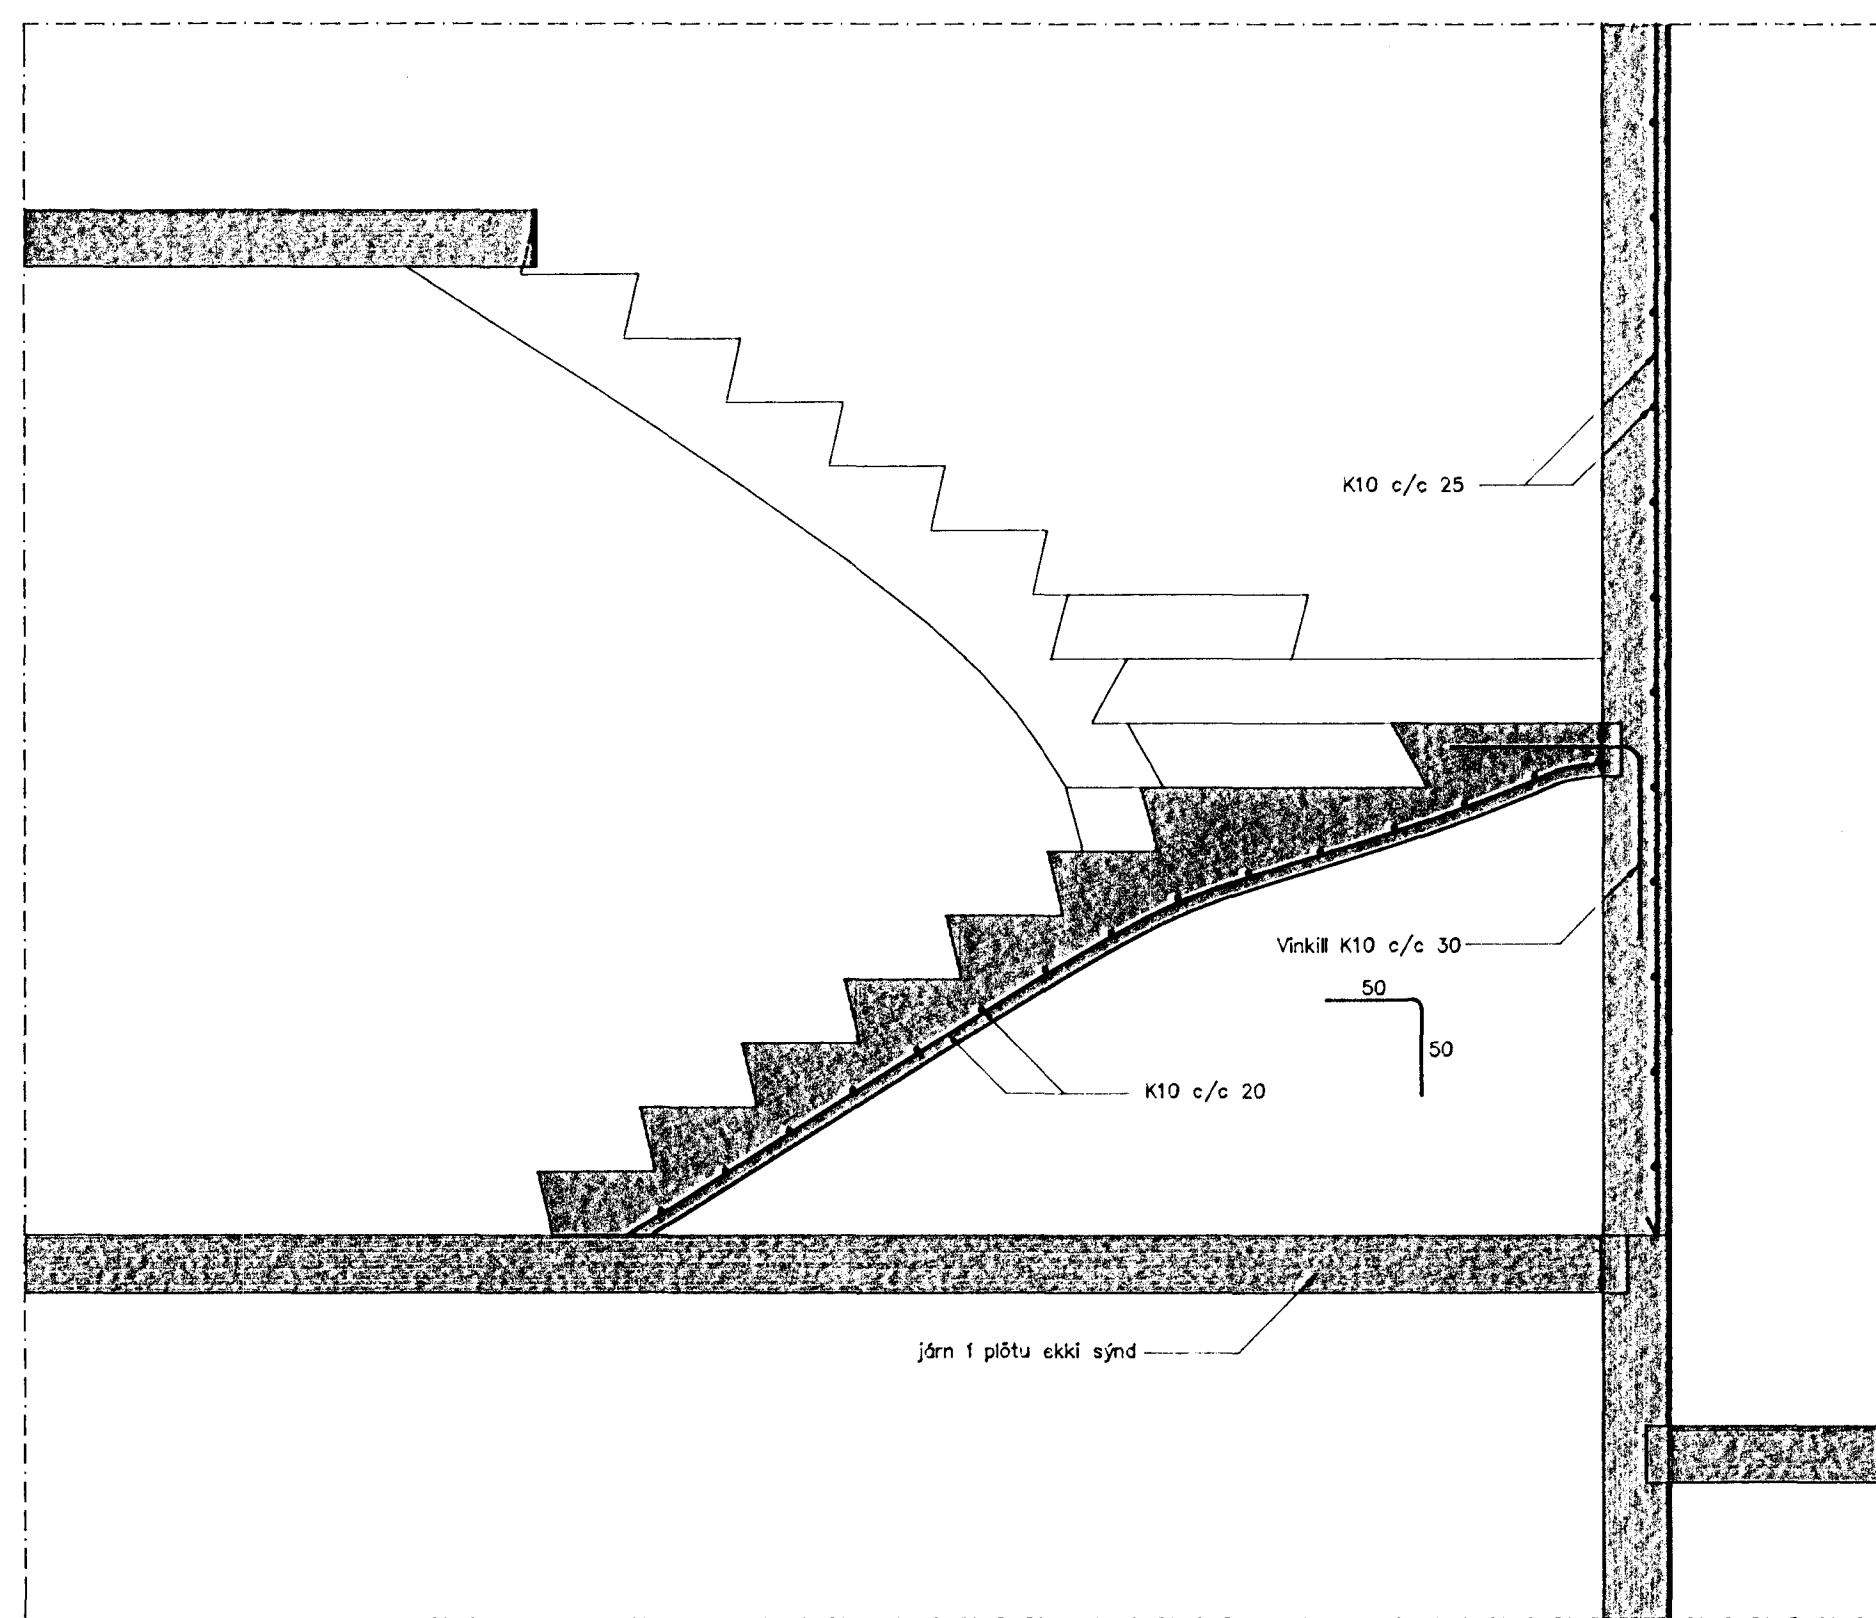


Efstahlið 11
Járn í plötu
Snið A-A
Mkv. 1 : 20

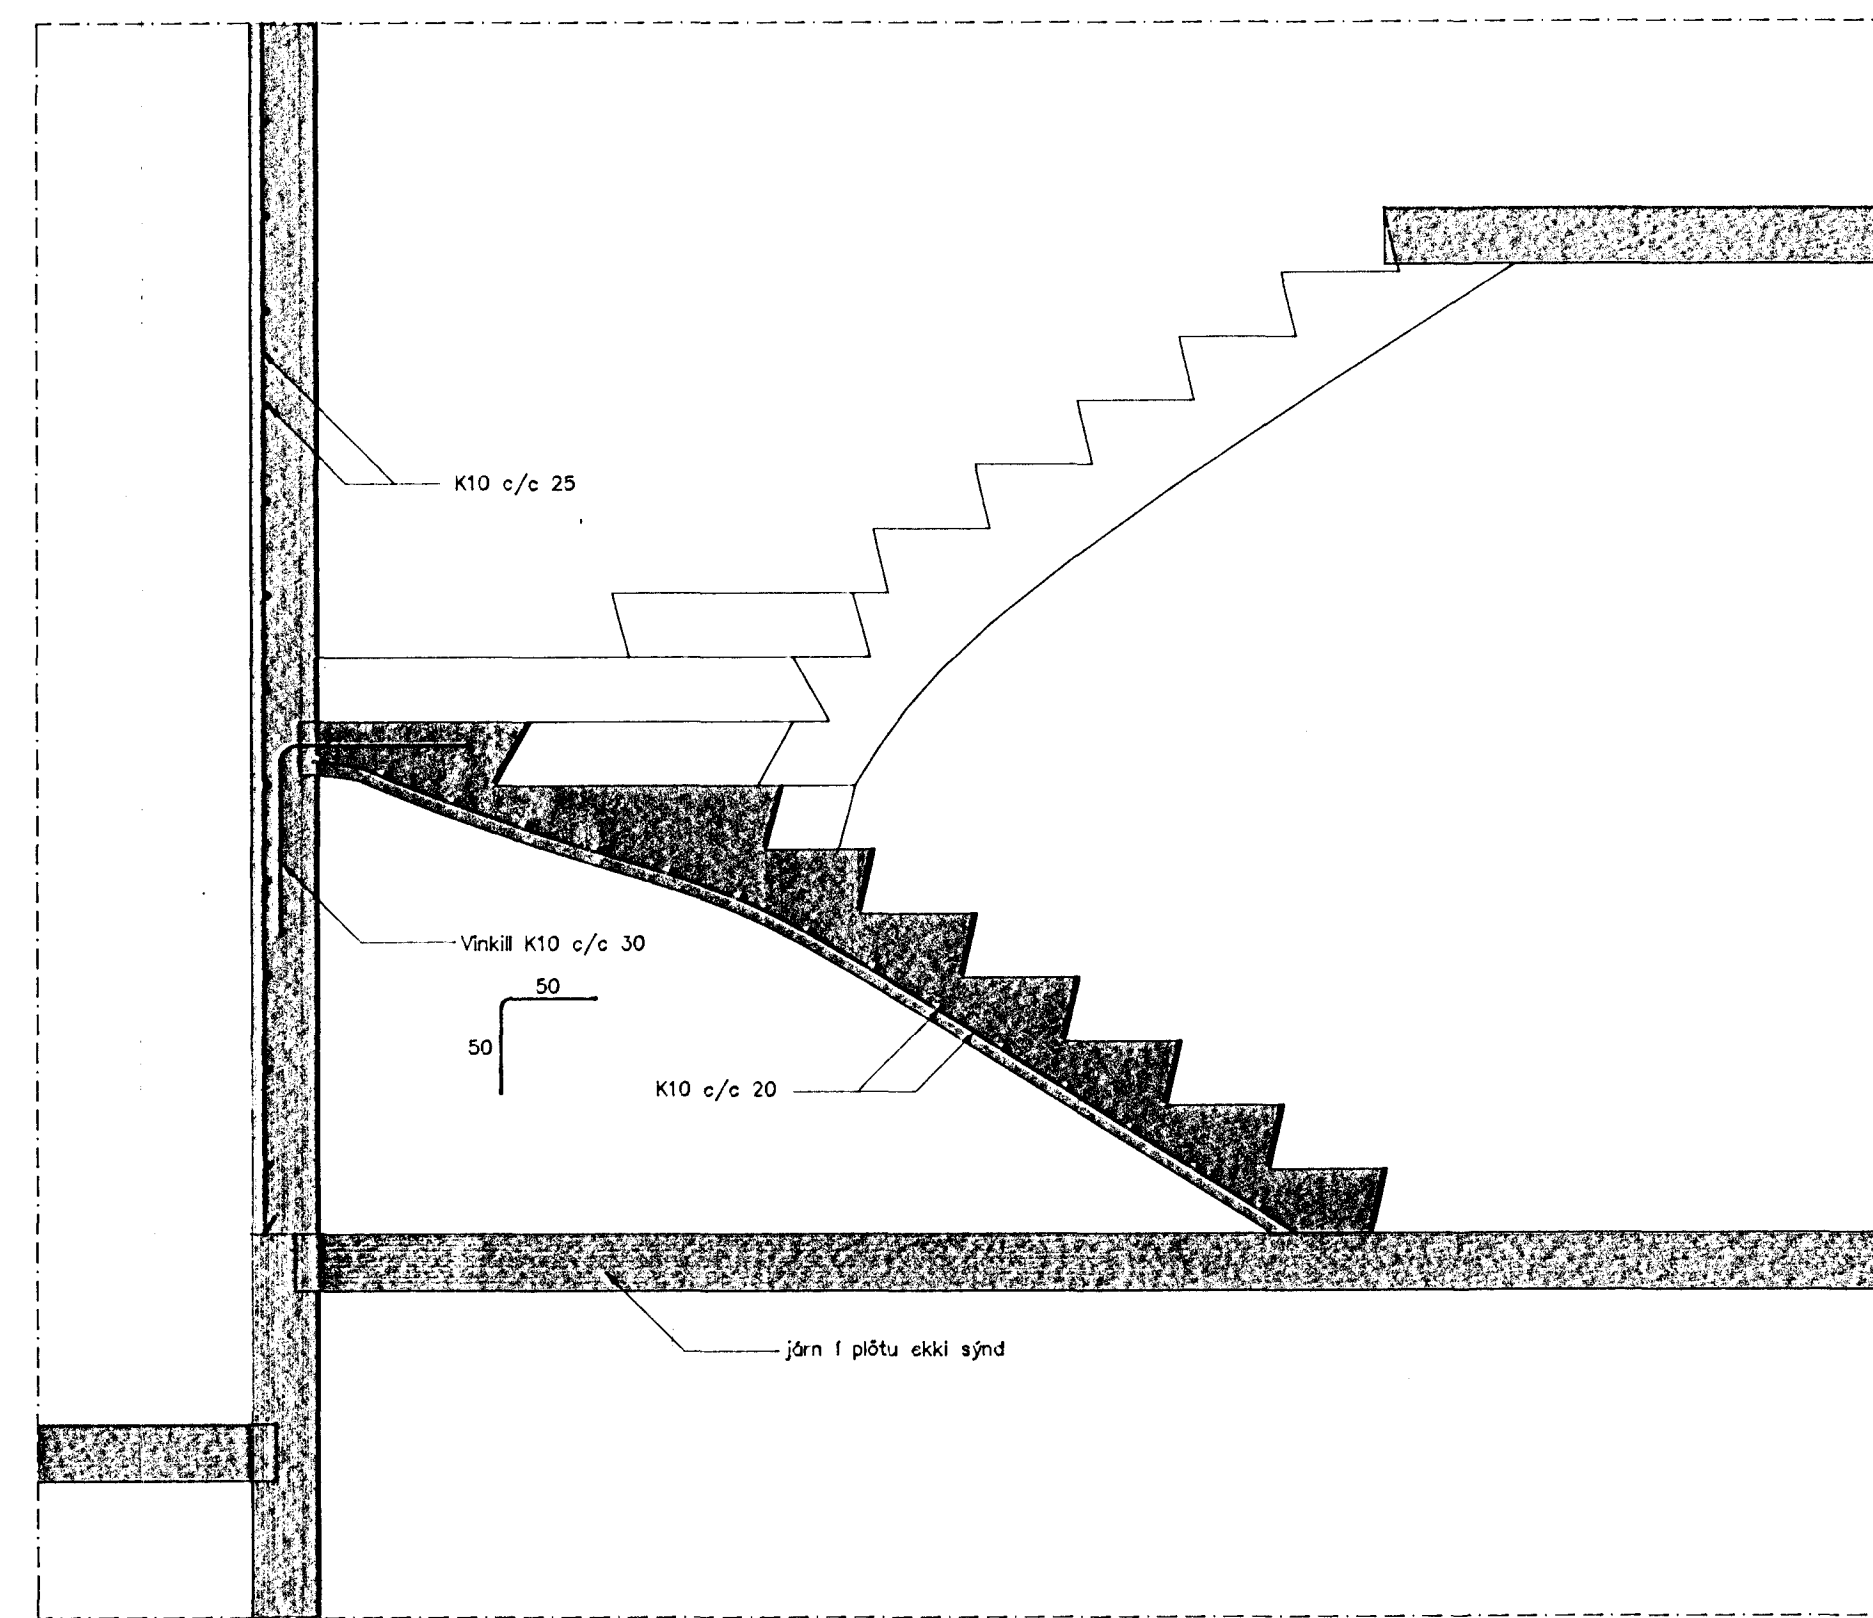

Efstahlið 13 og 15
Járn í plötu
Snið A-A
Mkv. 1 : 20

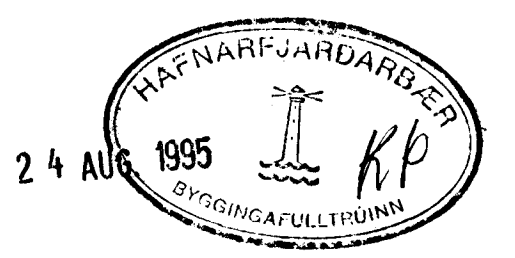

 <p>TEIKNISTOFAN TORGIÐ RÁÐGJAF - HÖNNUN - EFTIRLIT ARNAÚ 3A, 108 REYKJAVÍK, Sími 568-8868, FAX 568-8878 Dagsteina Friðbjörnsdóttir, Mógilga 20, Ólafursson, Innviðarskóli.</p>	Efstahlið 11-15 Hafnarfirði
	Járn í stiga
TEIKN. NR. 605	DAGS: 21.07.95. BREYTT:
KVARNR: 1 : 20	VERK NR.: 95-801 HANNAÐ: HF