


Grunnmynd íbúðar 1:50

Tengill IP44 undir þakkeggi

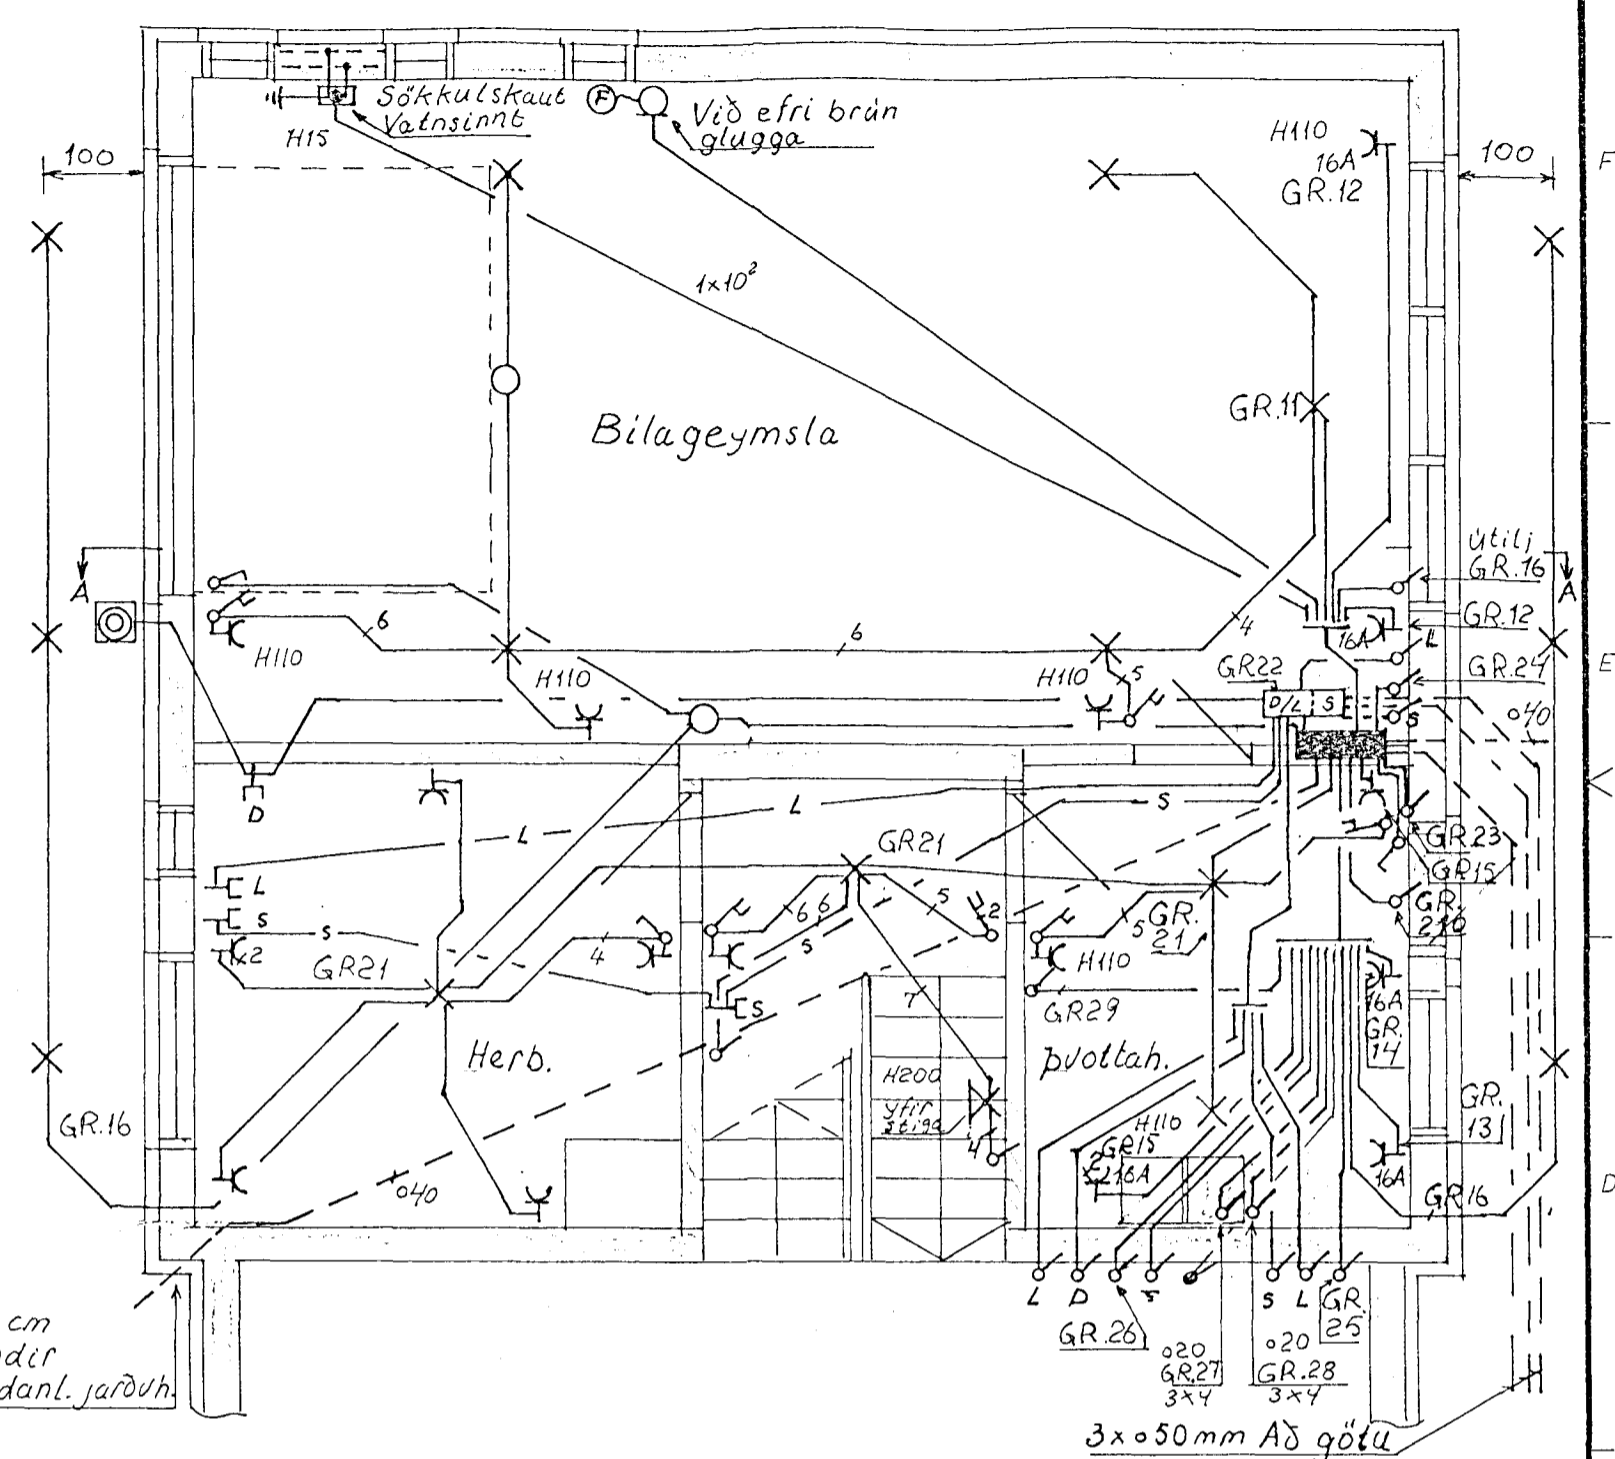

Grunnmynd kjallara 1:50

Skýringar:

Lágspennulögn er hulin pípuhögn $\phi 16\text{mm}$ með lðregnum $3 \times 1.5\text{mm}^2$ vir Málstraumur rofa 10A og tengla 16A Hæð rofa 110cm og tengla 20cm } Hema annað komi fram Inntök samþykkt 12.11.1996 í.h. RAÞVEITU HAFNARFJARDAR

Loft er niðurtekið í anddyri, baði og á gangi **Albert Þimsteinsson**

HÚSVEITA TENGIST Á FASA T.

Allar pípar í smáspennulögn séu $\phi 20\text{mm}$
 s = sími
 D = dyrasími eða bjalla
 L = loftnetslögn
 H = hátalatalögn

Við niðurröðun tengla í eldhúsi takist mið af endanlegri niðurröðun tækja

ARNI J. GUNNLAUGSSON TÆKNIFR. NÖKK VAVOGI 32, RVK, S.5532188

EFSTAHLÍÐ 12, HAFNARFIRDI	
H. <i>AG</i>	RAFLÖGN
T. <i>AG</i>	GRUNNMYNDIR
S.	
DAGS 4.05.96	MKV. 1:50
Bl. 1 af 2	

3363