









Samþykkt þann

16 APR. 1996

Byggingafulkrünn / Hafnarfirði
Erlendur Hjalmarsson

VIRD: 80 3496

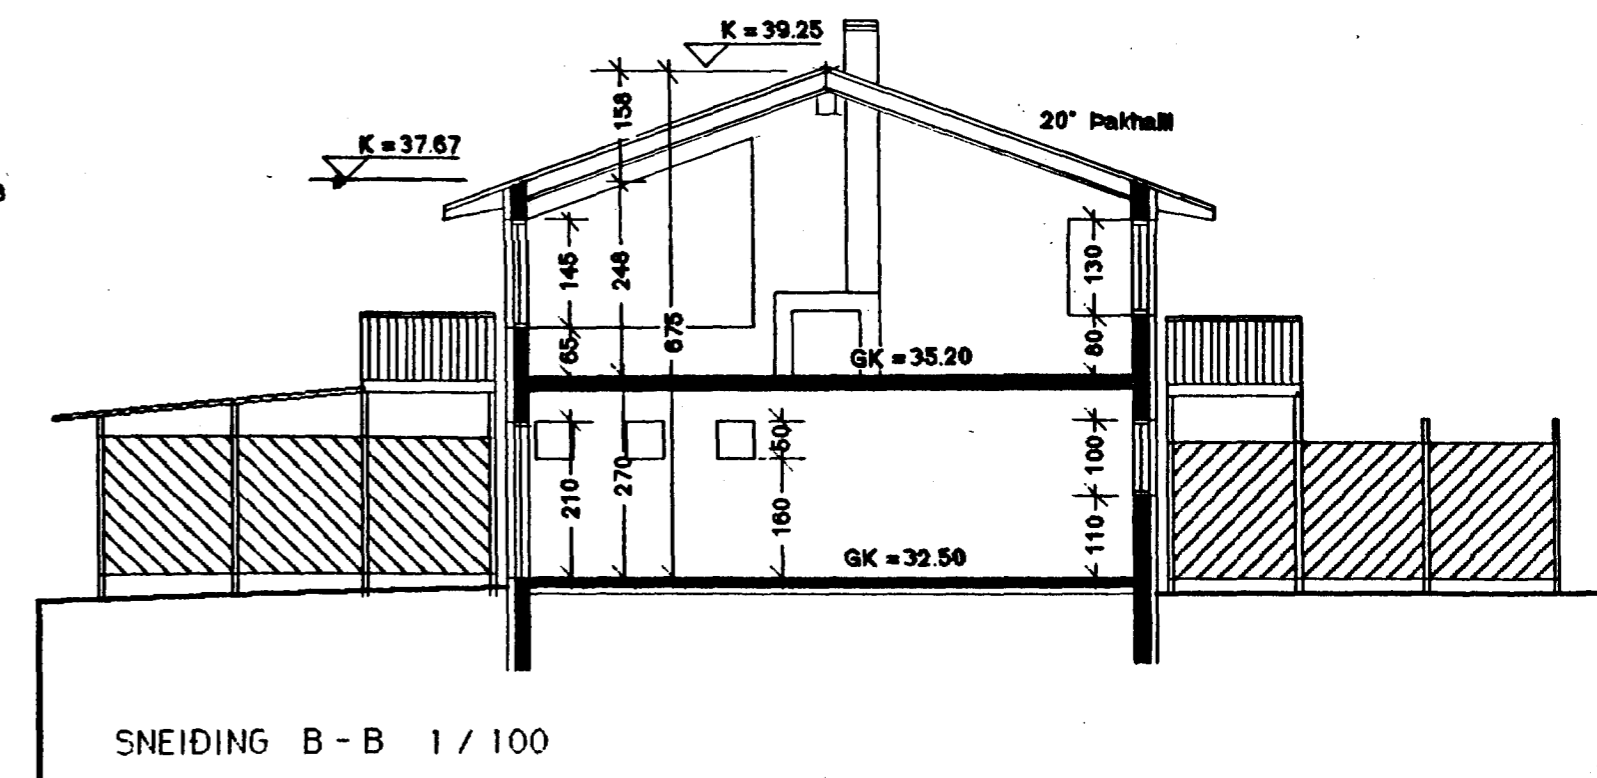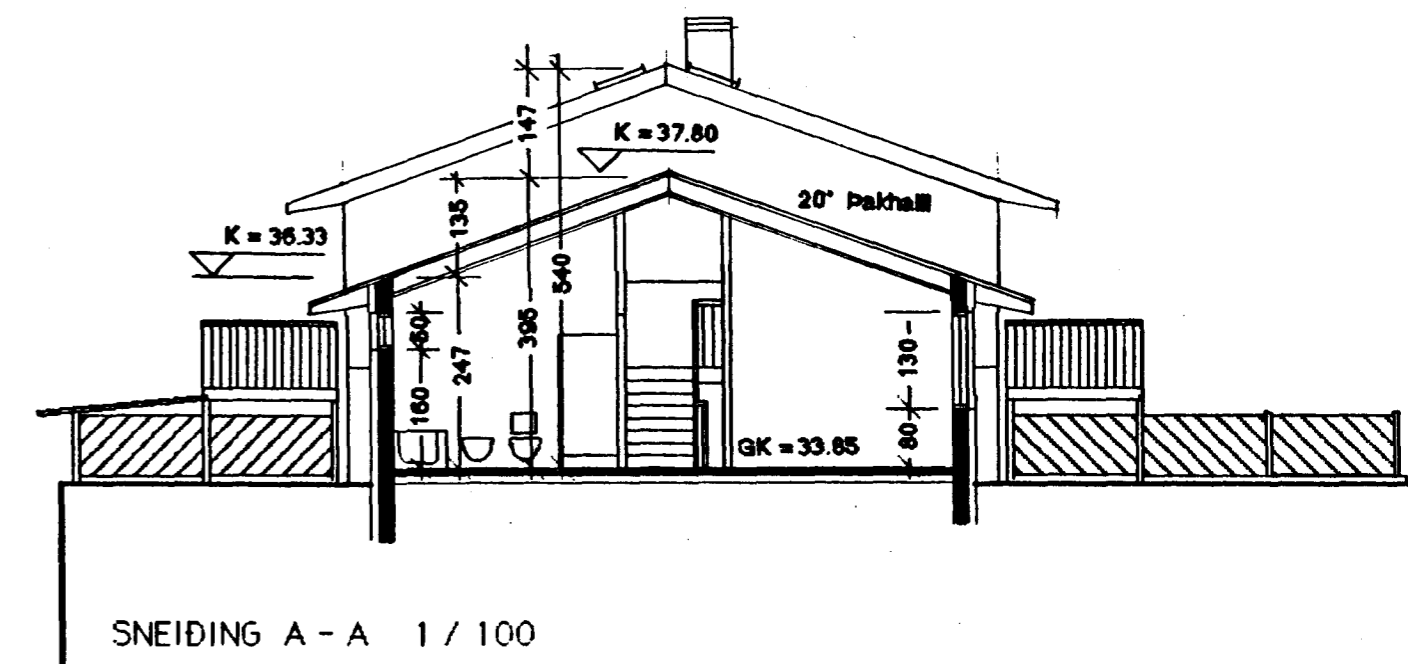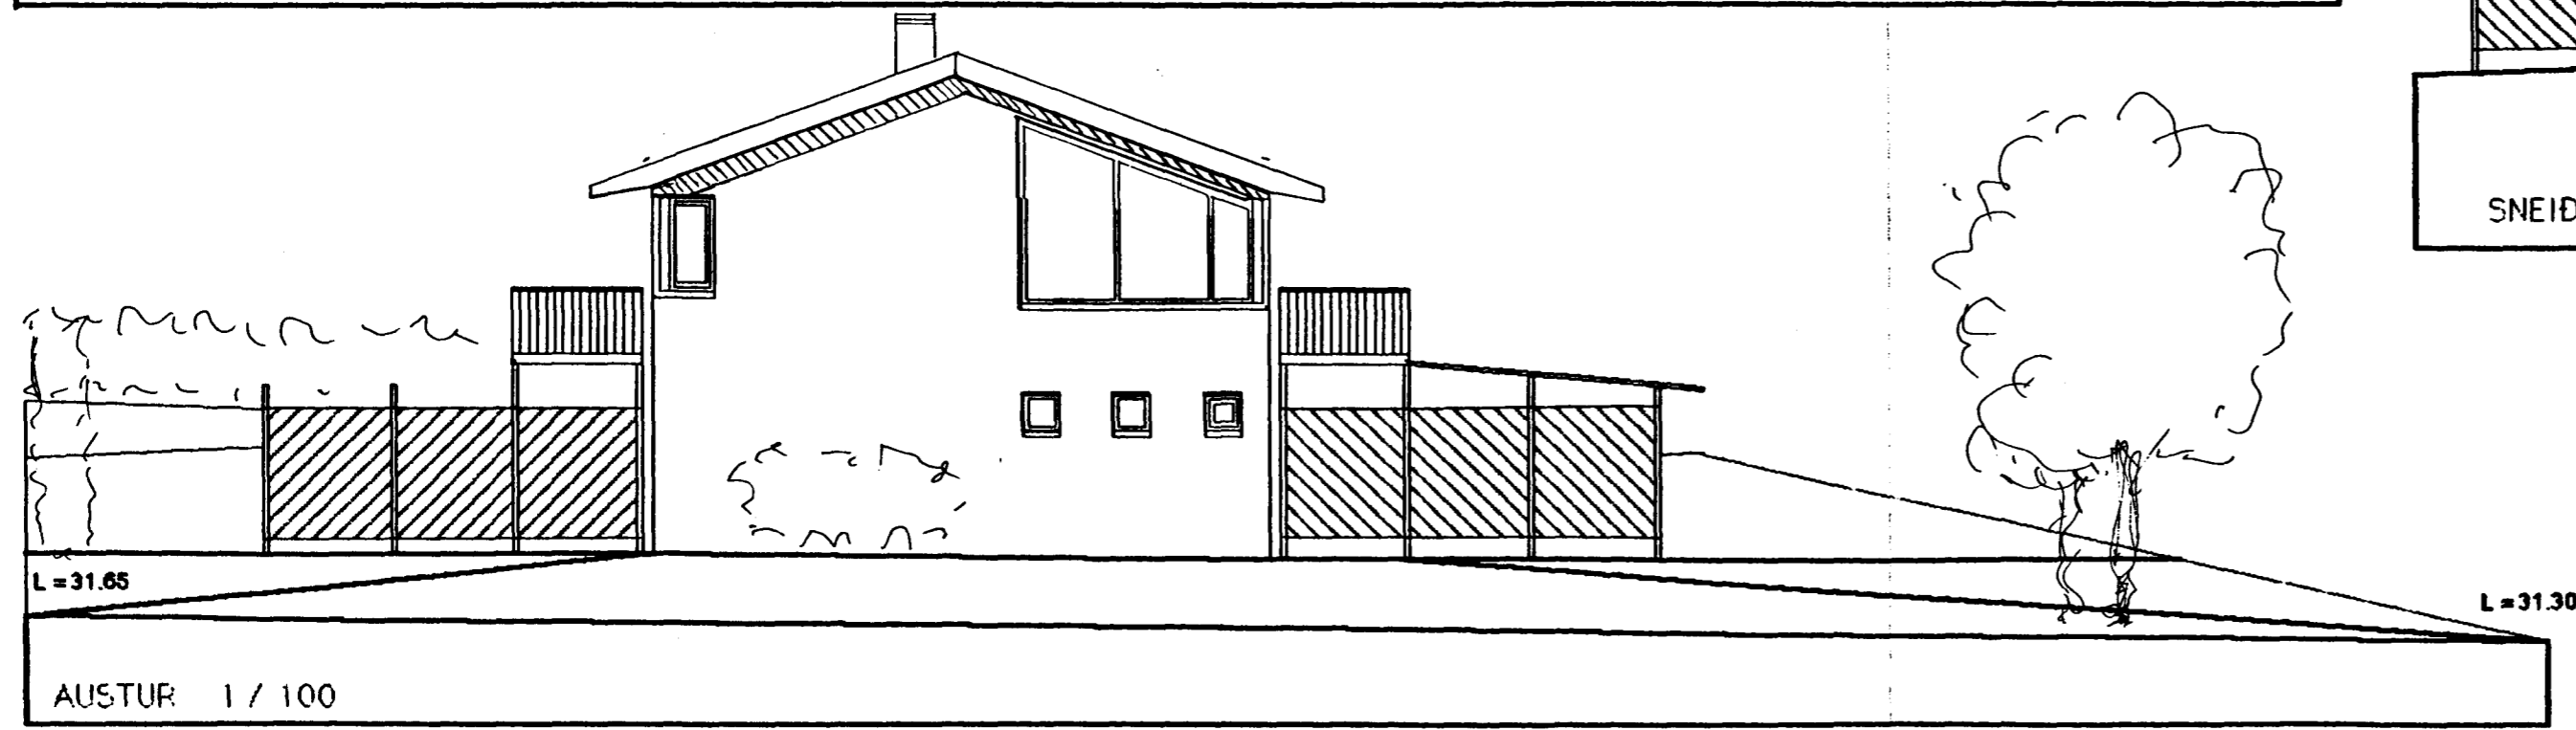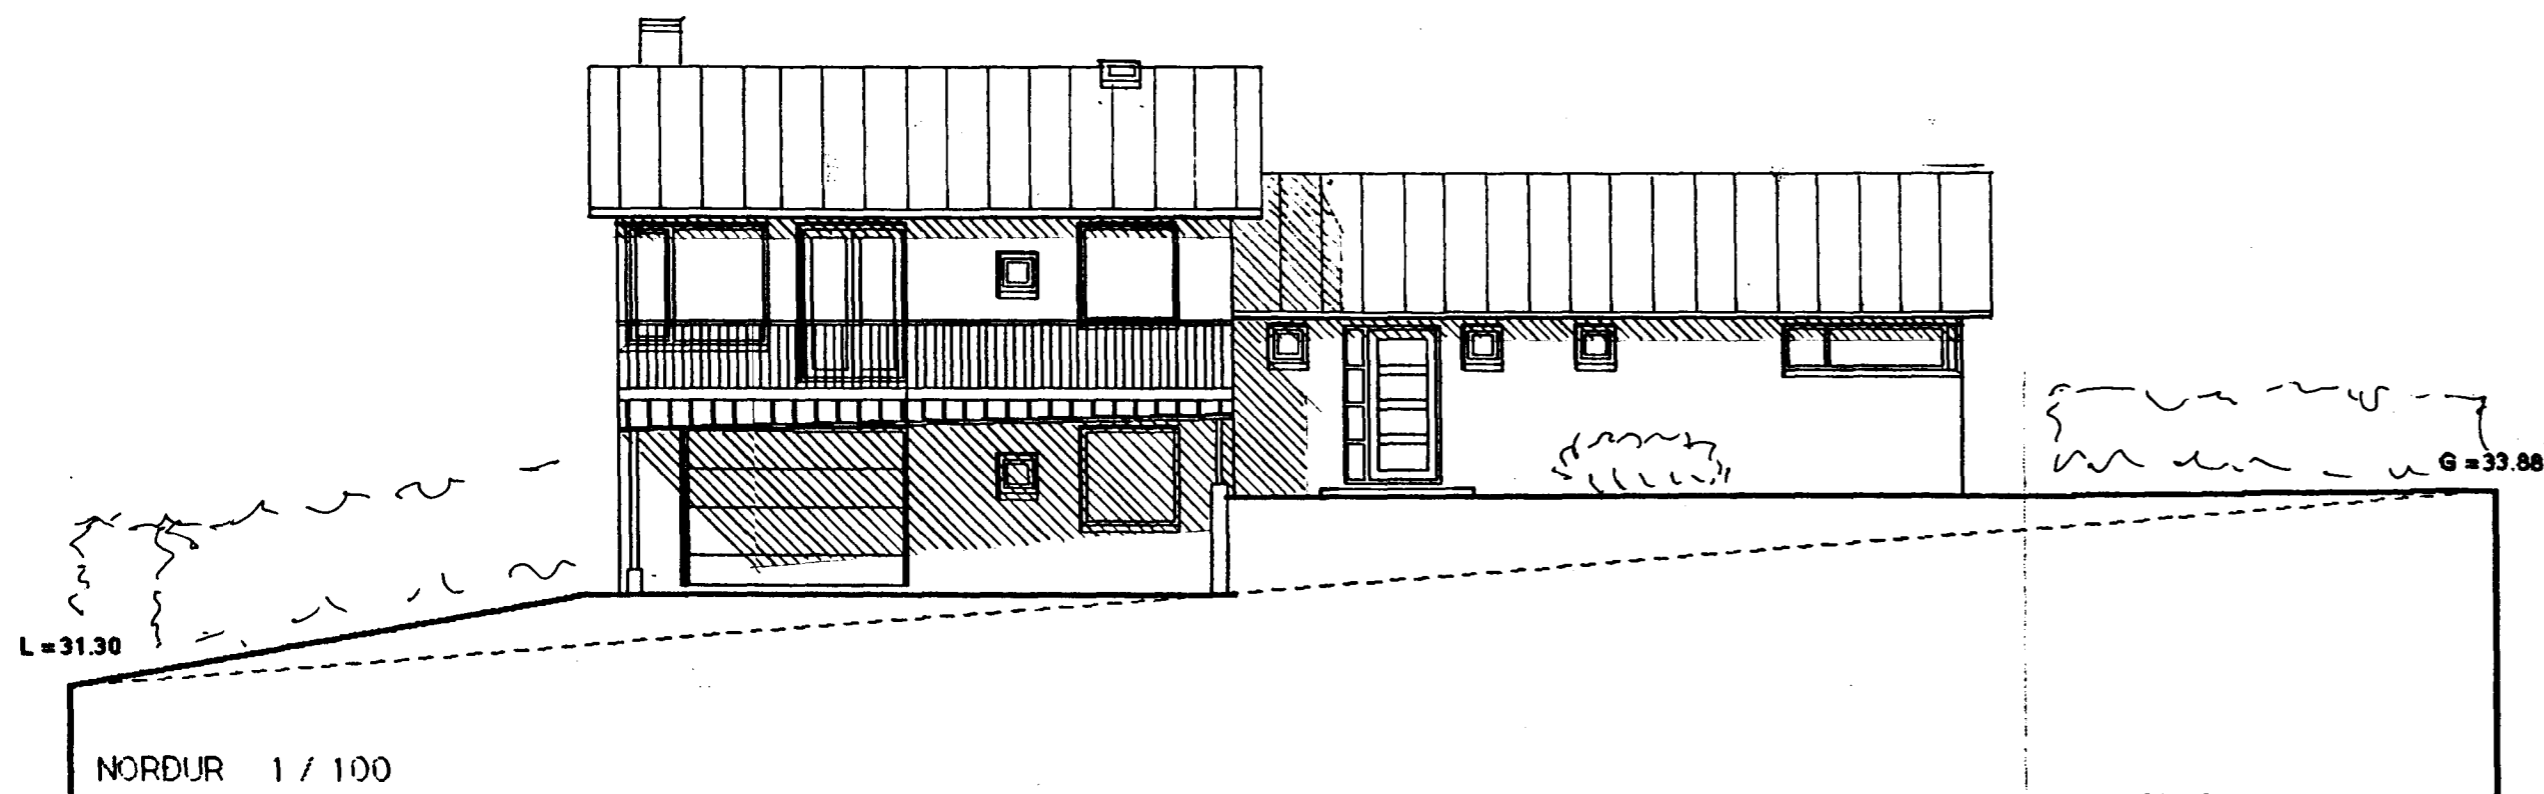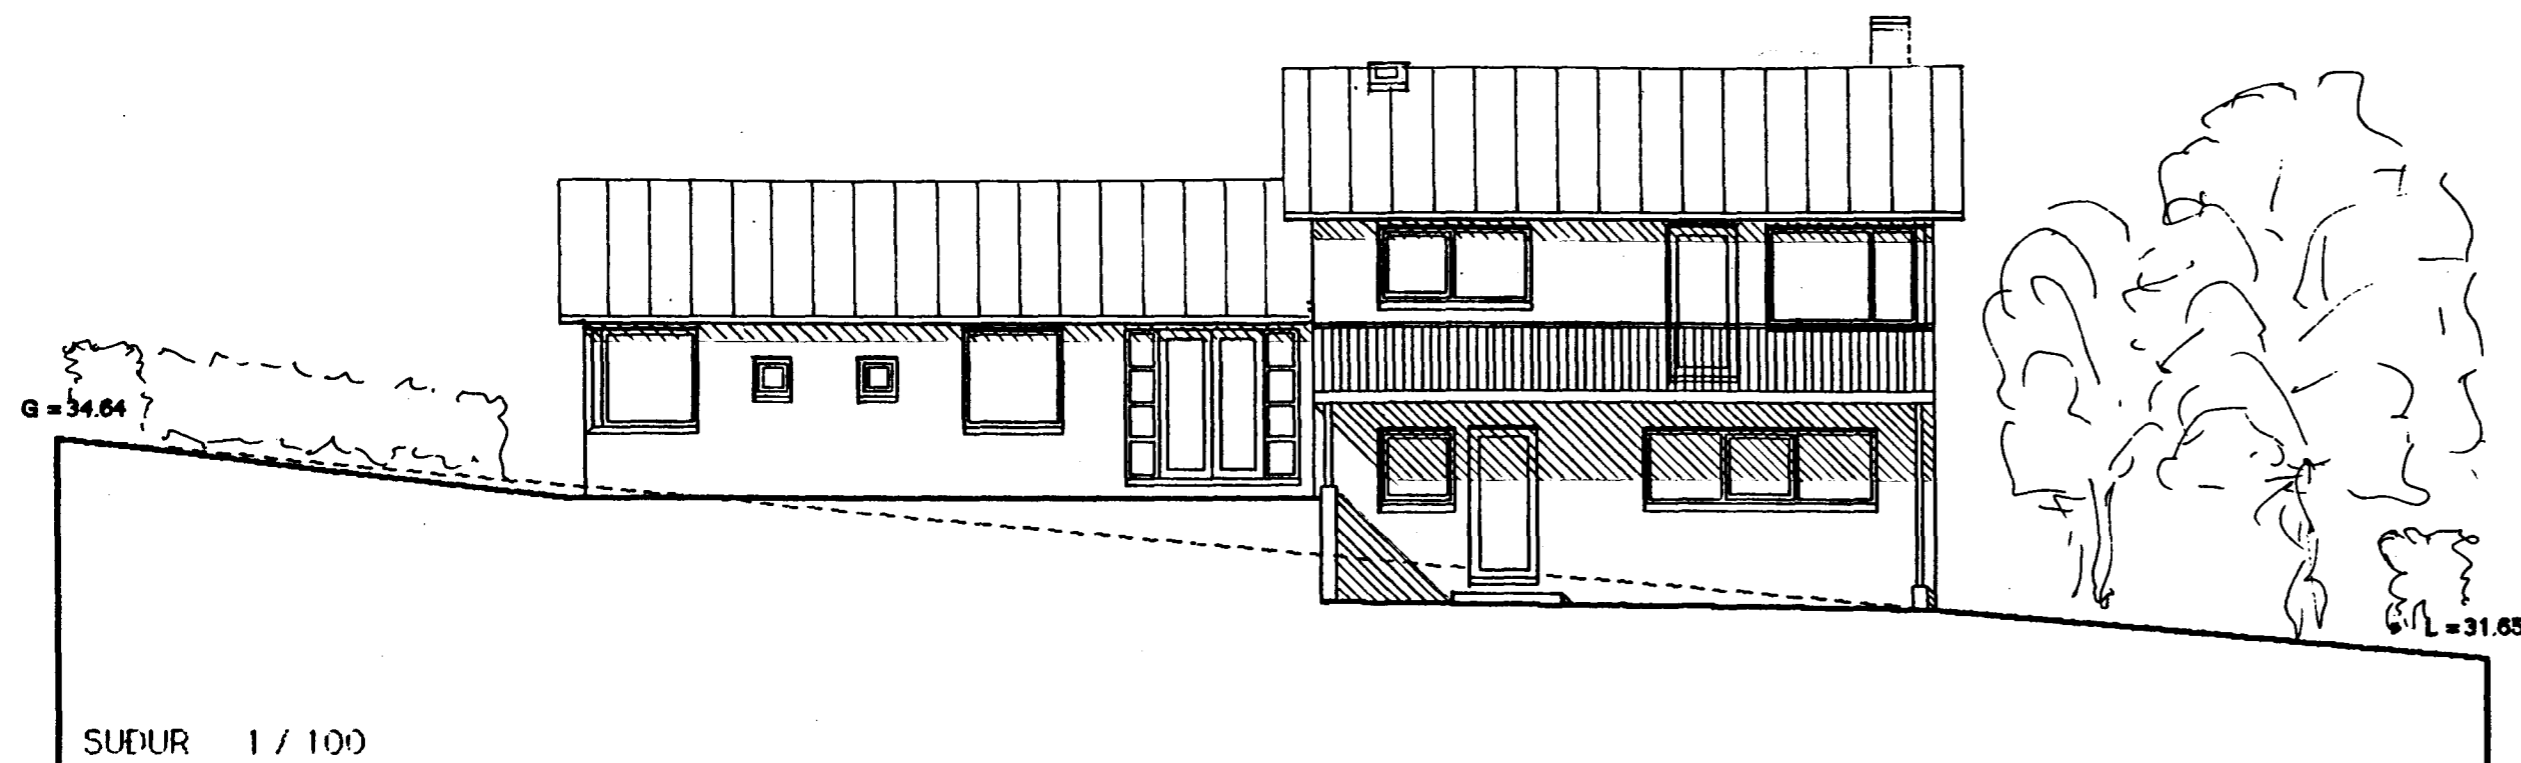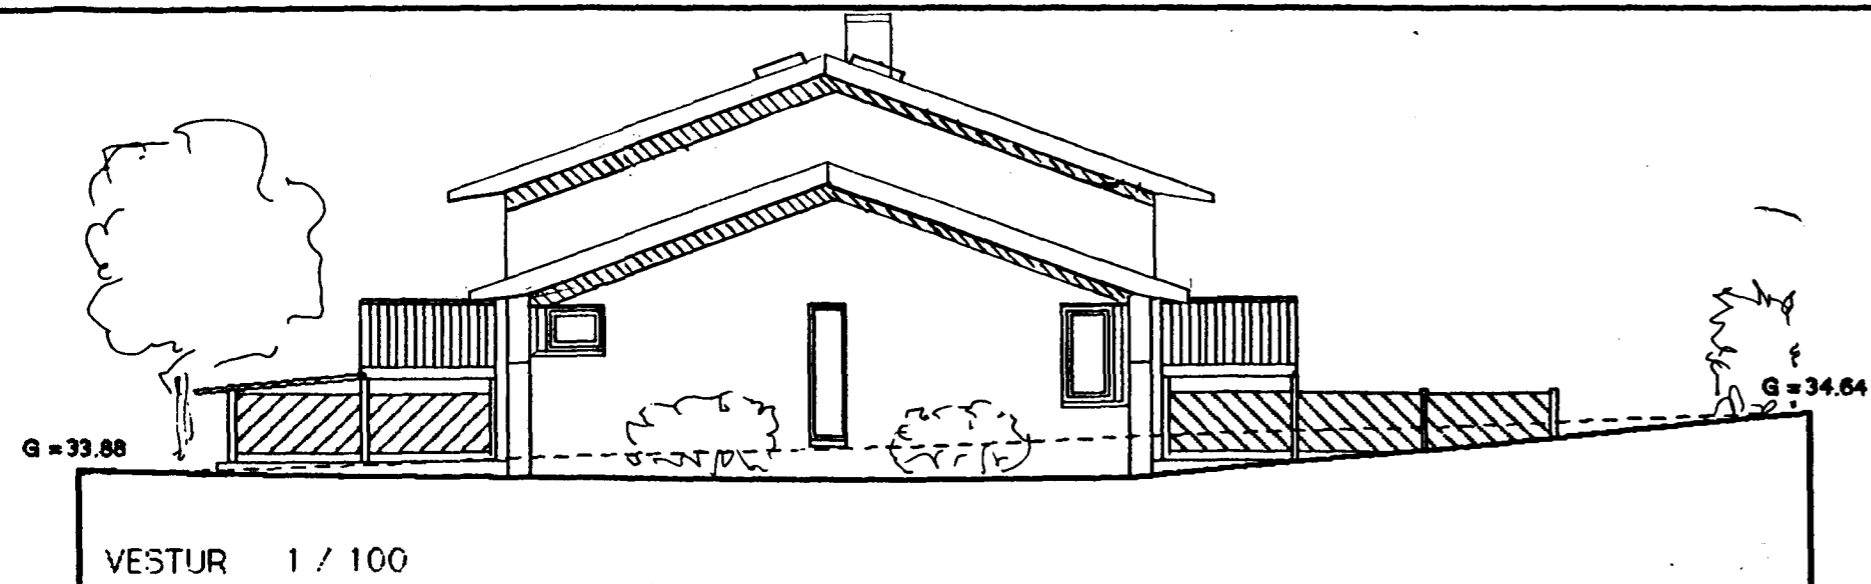

Staðsetning Efstahlíð 12, Hafnarfirði.	Byggingaendartekning
Eigendur Þóður Helgason og Halldóra D. Kristjánsdóttir, Kíldukinn 1.	Útlit og sneiðingar. MKV 1:100 Dags. 5.2. 1996
Þriðja hæðin Arkitektar Fríðrik Fríðriksson arkitekt FAÍ Strandgata 28, 220 Hafnarfirði S. 565 3670, fax: 565 48 31	AFK 102 <i>Hjalmarsson</i>