Sjá teikningar:
B-1 Sökklar.
B-2 Járnbending plötu yfir kjallara.
B-3 Sperrur.
B-4 Sneiðmyndir í sperrur.
B-5 Stoðveggir.

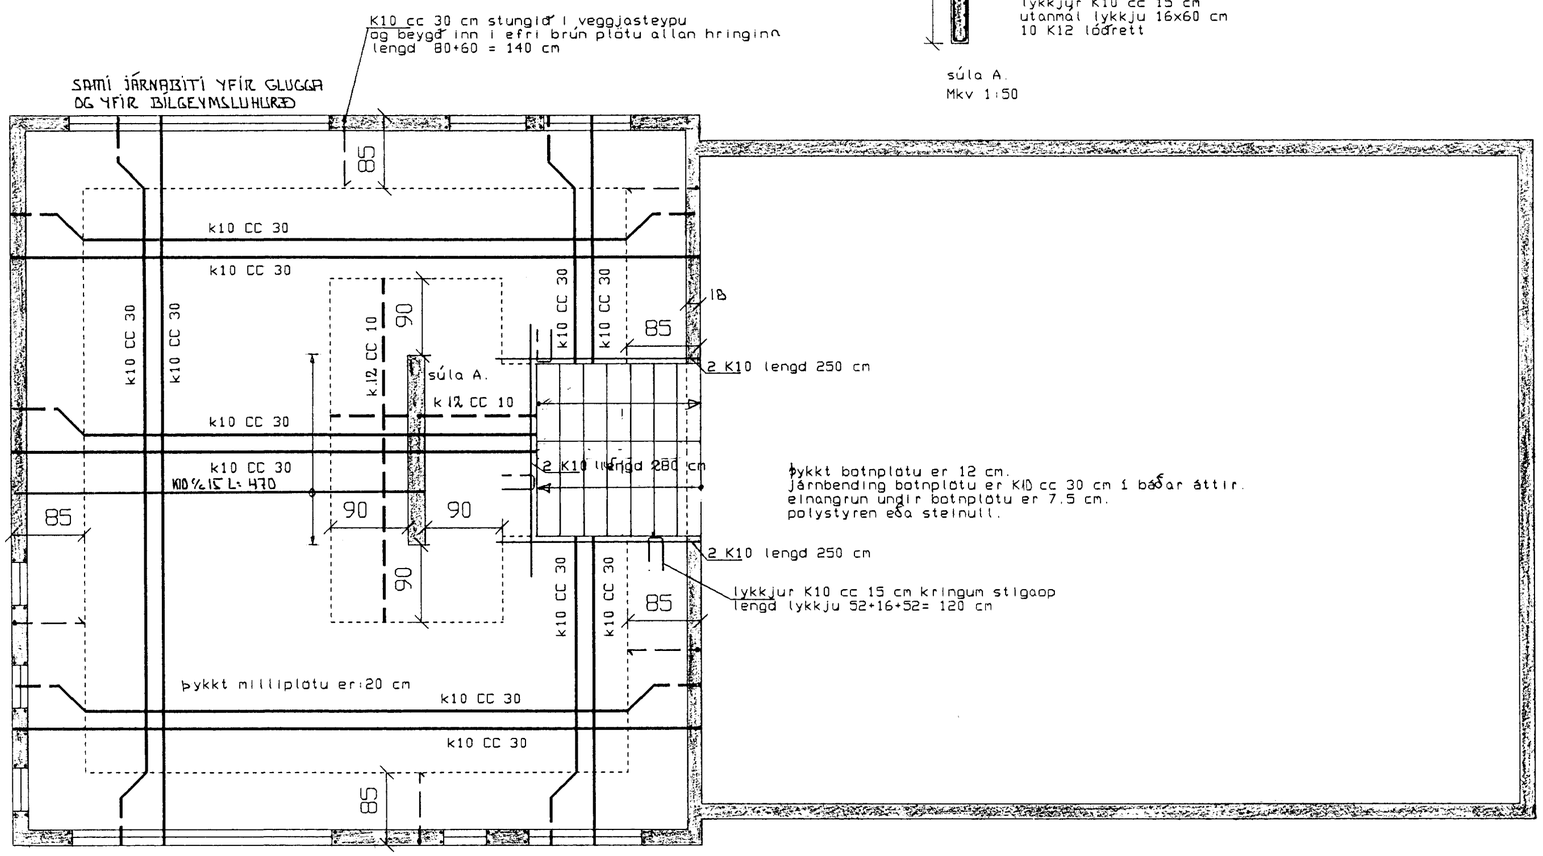

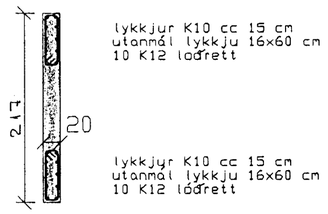

súla A.
Mkv 1:50

þykkt botnplötu er 12 cm.
Járnbending botnplötu er K10 cc 30 cm í báðar áttir.
einangrun undir botnplötu er 7.5 cm.
polystyren eða steinull.

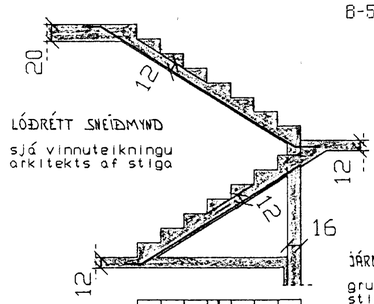

LÓÐRÉTT SNEIÐMYND

sjá vinnuteikningu arkitekts af stiga

JÁRNBENDING STIGA

grunn og sneiðmynd stiga Mkv 1:50

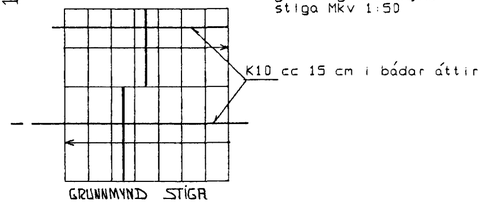

GRUNNMYND STIGA

Steinsteypa í útveggi er S-200
Steinsteypa í innveggi og plötur er S-200
Steinsteypa skal uppfylla kröfur ÍST-9, ÍST-10, ÍST-14 og byggingareglugerð.

K10 merkir kambstál KS 40.
Skeytilengd K10 er 60 cm.

Járnabending innveggja er í miðju veggja.

Járnabending inn og útveggja er K10 cc25 cm lóðrétt og lárétt.

Í öll steypuskil skal setja tengijárn K10 cc25 cm. lengd = 100 cm.

Málsetningar eru í cm.
Hæðarkótar eru í m. og gefnir upp á fullfrágengin gólf.
Þvermál járna er í mm.
cc merkir miðju á miðju.

——————— merkir járn í neðri brún plötu.

— — — — — — — — merkir járn í efri brún plötu.

Þykkt á gólfplötu er: 20 CM

Álagsforsendur:

Steinsteypa	2.500 kg/m3
Notálag	150 kg/m2
Innveggir	100 kg/m2
Snjóálag	100 kg/m2
Vindálag samkvæmt íslenskum staðli.	
Svalir	200 kg/m2
Svalir:	
línulegt álag	100 kg/m

Byggingafulltrúi Hafnarfjarðar
Afgreitt þann
30 SEPT. 1996
Sigurbjartur Halldórsson

járnbentur bita yfir hurð

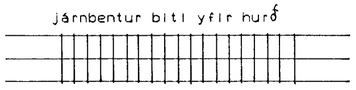

LYKKJUR K10 %15
ÚTANMÁL LYKKJU 15X55

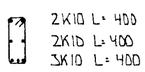

EFSTAHLIÐ 12 HAFNARFIRÐI — 15. ÁGÚST 1996
JÁRNBENDING PLÖTU YFIR KJALLARA — MKV 1:50
TÆKNIÞJÓNUSTA SVEINS KARLSSONAR FTFI — TEIKNING B-2
STRANDGÖTU 26 220 HAFNARFIRÐI
SÍMI 565 1424

Sveinn Karlsson