Sjá teikningar:
B-1 Sökklar.
B-2 Járnbending plötu yfir kjallara.
B-3 Sperrur.
B-4 Sneiðmyndir í sperrur.
B-5 Stoðveggir.

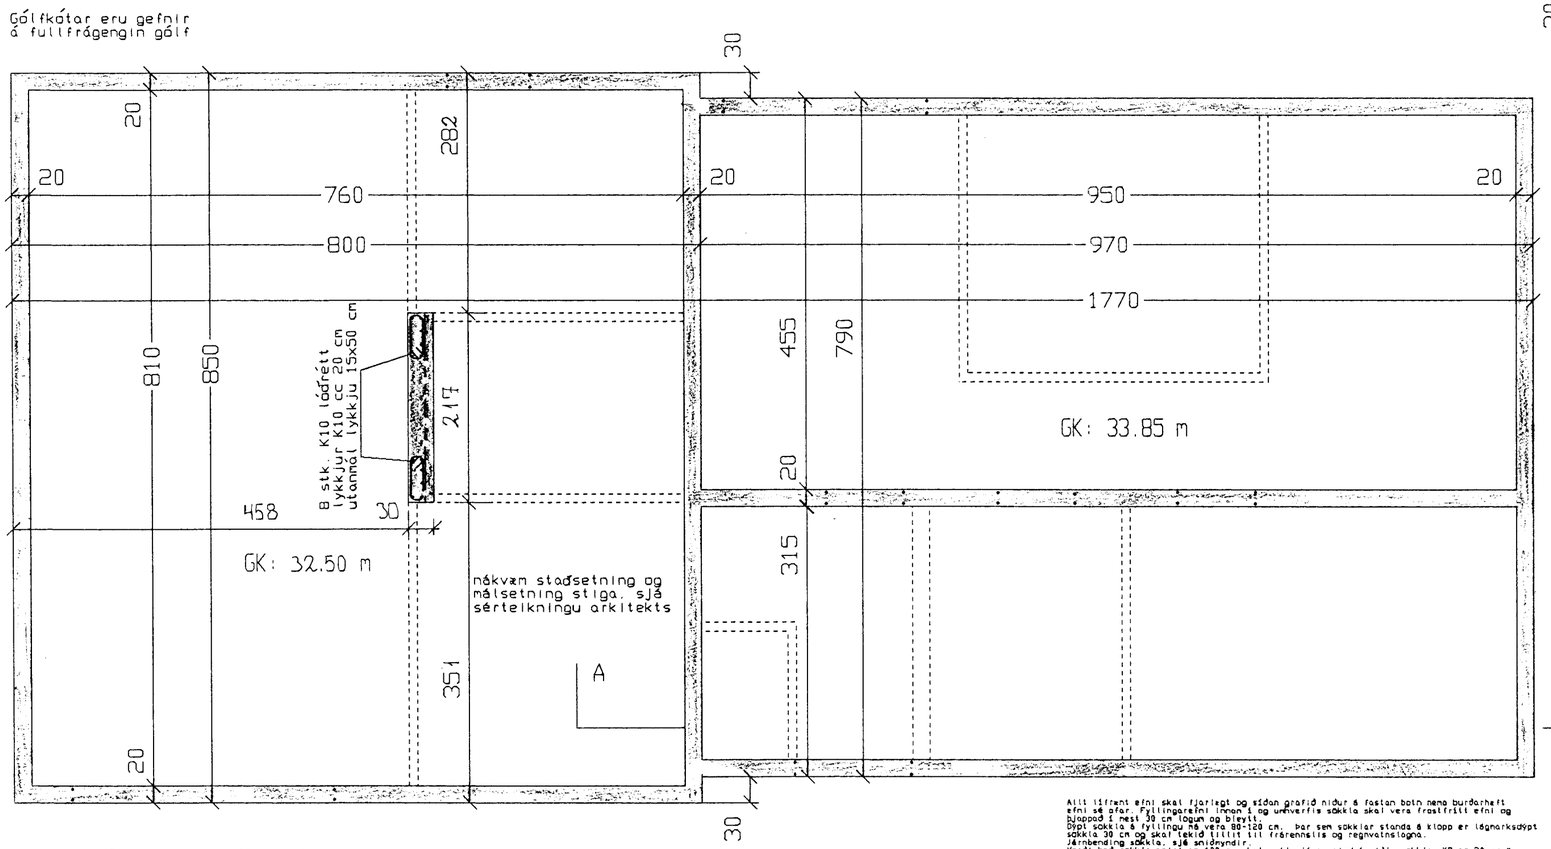

Grunnmynd sökkla Mkv 1:50 1:20

brotalínur sýna hvar "léttir" veggir eru staðsettir

STOÐVEGGIR SJÁ TEIKNINGU B-5

LÓÐRÉTT SNIÐMYND MKV 1:20

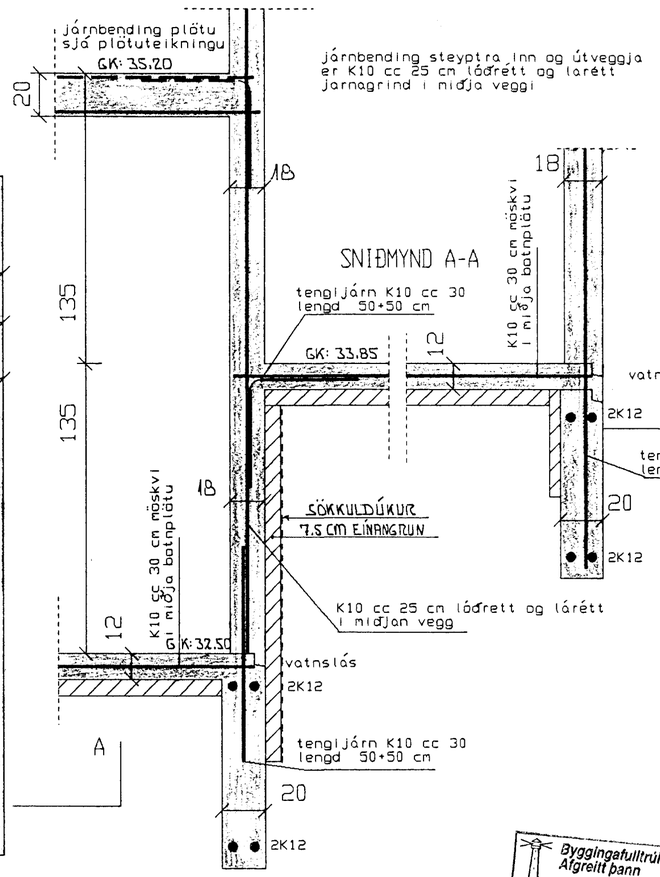

Allt lífrænt efni skal fjarlægt og síðan grafið niður á fastan botn nema burðarhæft efni sé afar. Fyllingarefni innan í og undir öllu sökkla skal vera frostfrítt efni og bjappað í nest 30 cm lögum og bleytt.
Dýpt sökkla á fyllingu má vera 80-120 cm. þar sem sökklar standa á klöpp er lágmarksdýpt sökkla 30 cm og skal tekið tillit til frárennslis og regnvatnslagna.
Járnbending sökkla, sjá sniðmyndir.
Verði hæð sökkla meiri en 100 cm skal setja járnagrind í miðju sökkla: K8 cc 30 cm #.

Steinsteypa í sökkla og botnplötu er S-200
Áður en fyllt er að sökklum eða veggjum þar sem jarðfylling kemur að, skal hoggva tengijárn 1.5 cm inn í steypu og hálufylla með mórblandu.

Allar málsetningar eru í cm.
Hæðarkótar eru gefnir upp á fullfrágengin gólf.

Einangrun undir botnplötu er 7.5 cm.
Einangrun upp með sökklum er 5.0 cm.
Einangrun skal vera grunnplata (steinull) eða polystyren (25 kg/m3).

Mesta reiknað álag frá sökklum er: 0.25 MN/m2 (2.3 kg/cm2).

Álagsforsendur:

Notálag	150 kg/m2
Innveggir	100 kg/m2
Snjóálag	100 kg/m2
Steinsteypa	2.500 kg/m3

Byggingafulltrúi Hafnarfjarðar
Afgreitt þann
30 SEPT. 1996
Sigurbjartur Halldórsson

EFSTAHLÍÐ 12 HAFNARFIRÐI 15. ÁGÚST 1996

SÖKKLAR Mkv 1:50 1:20

Tæknibjónusta Sveins Karlssonar FTFÍ Teikning B-1
Stranagötu 26 220 Hafnarfjörður