



Efstahlið 13
 Neysluvatns- og hitalagnir
 Grunnmynd 1. hæðar
 Mkv. 1 : 50

HEIMED VAINSVÆTTU, Ø32, PEH
HEIMED HITAVETTU

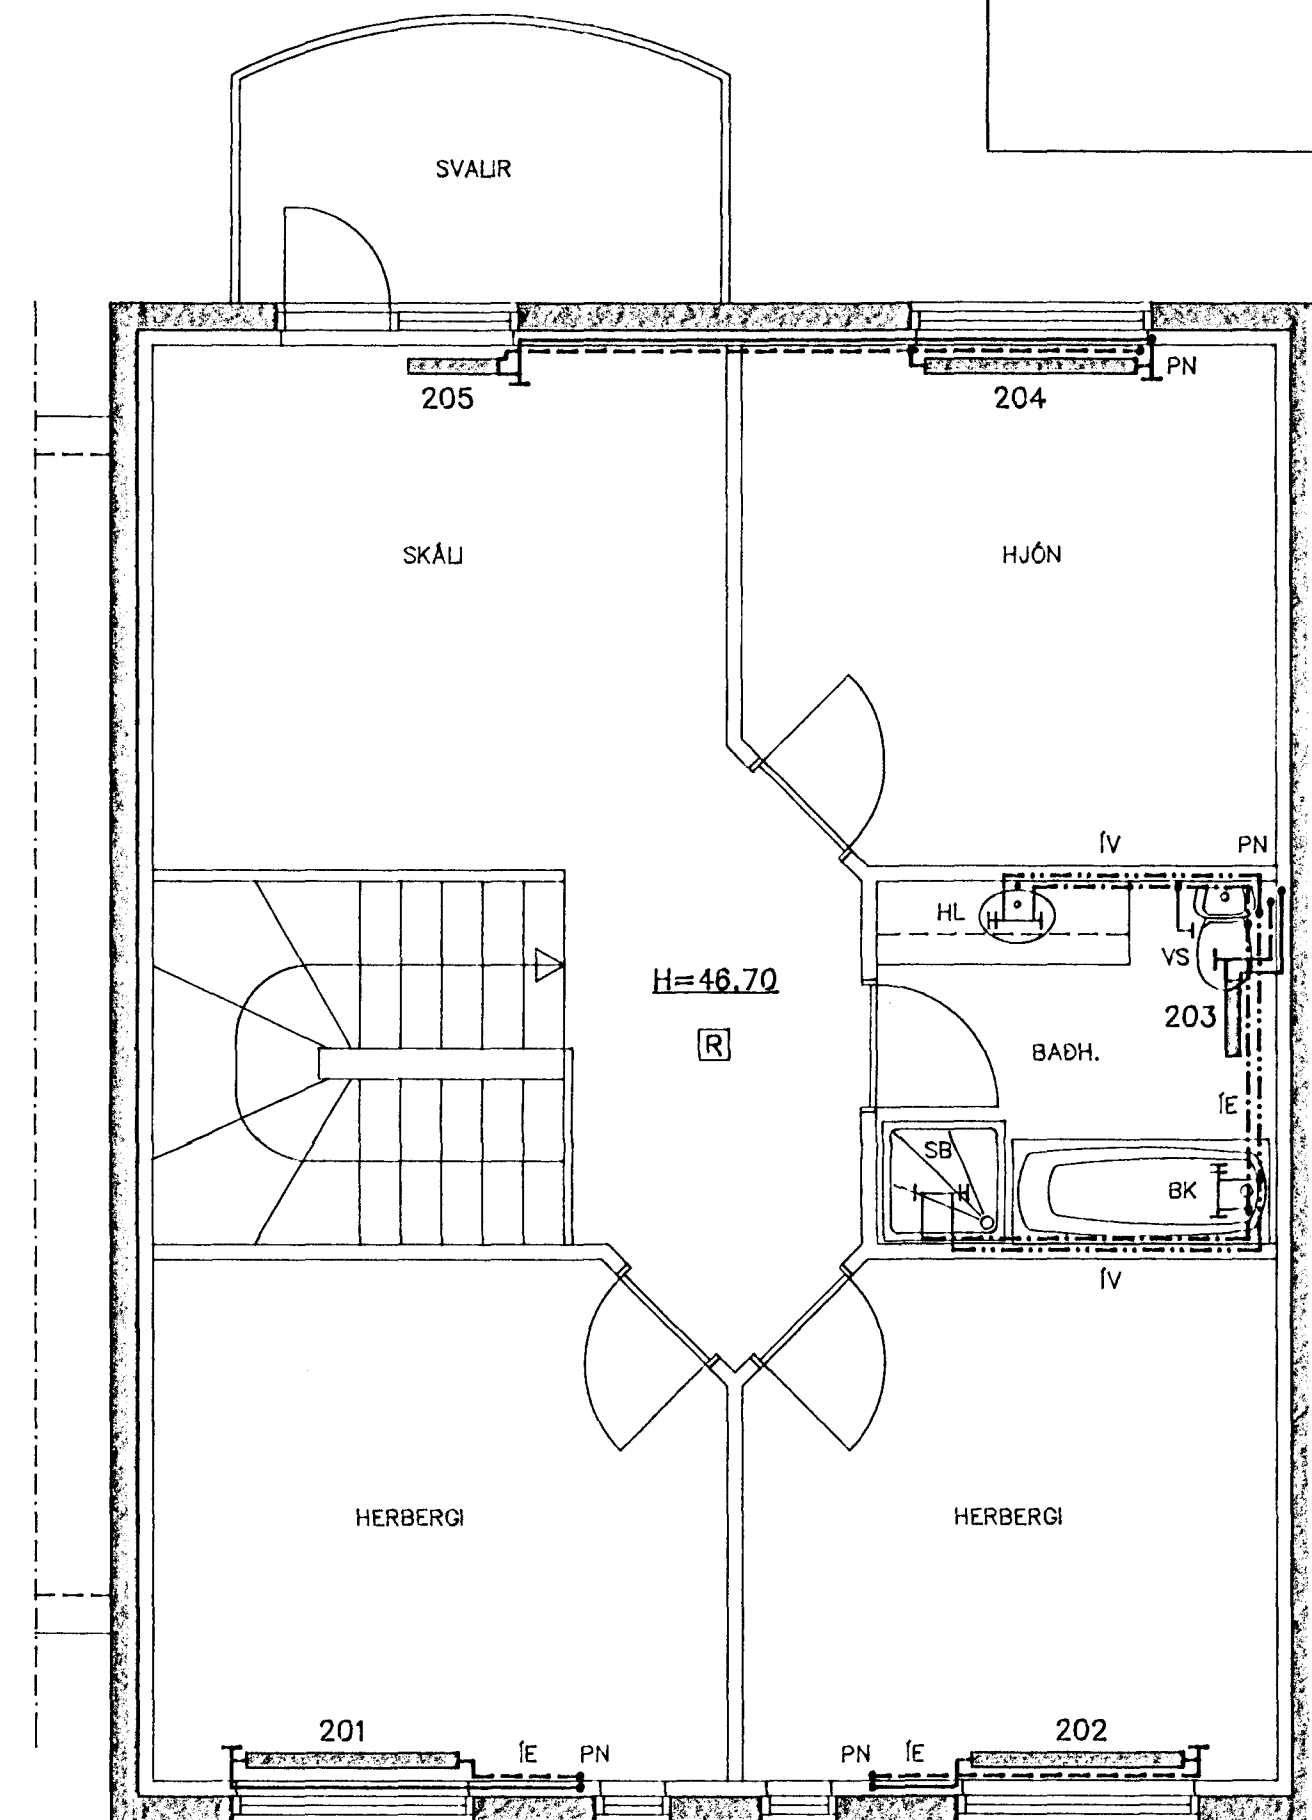

Efstahlið 13
 Neysluvatns- og hitalagnir
 Grunnmynd 2. hæðar
 Mkv. 1 : 50

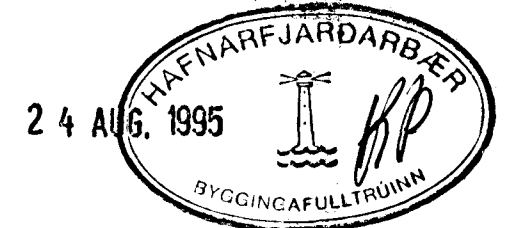

Tilvísanir:

Sjá almennar skýringar á teikningu nr. 700
 Sjá rúmmynd og ofnátöflu á teikningu nr. 804

**TEIKNISTOFAN
 TORGIÐ**
 RÁÐGJÖF - HÖNNUN - EFTIRLIT
 ÁRMÓLI 36, 108 REYKJAVÍK, Sími 568-8866, FAX 568-8878
 Þorsteinn Friðbjófnason, Magnús Þ. Guðmundsson, byggiteknifráðgjafar, Innviðisarkitekt

VERK:	Efstahlið 13 Hafnarfirði
TEIKNING:	Neysluvatns- og hitalagnir Grunnmynd
TEIKN. NR.:	803
DAGS:	07.07.95.
BREYTT:	
KVARÐI:	1 : 50
VERK NR.:	95-801
HANNAÐ:	ÞF