


1. HÆÐ

LAGSPENNA OG SMÁSPENNA M 1:50

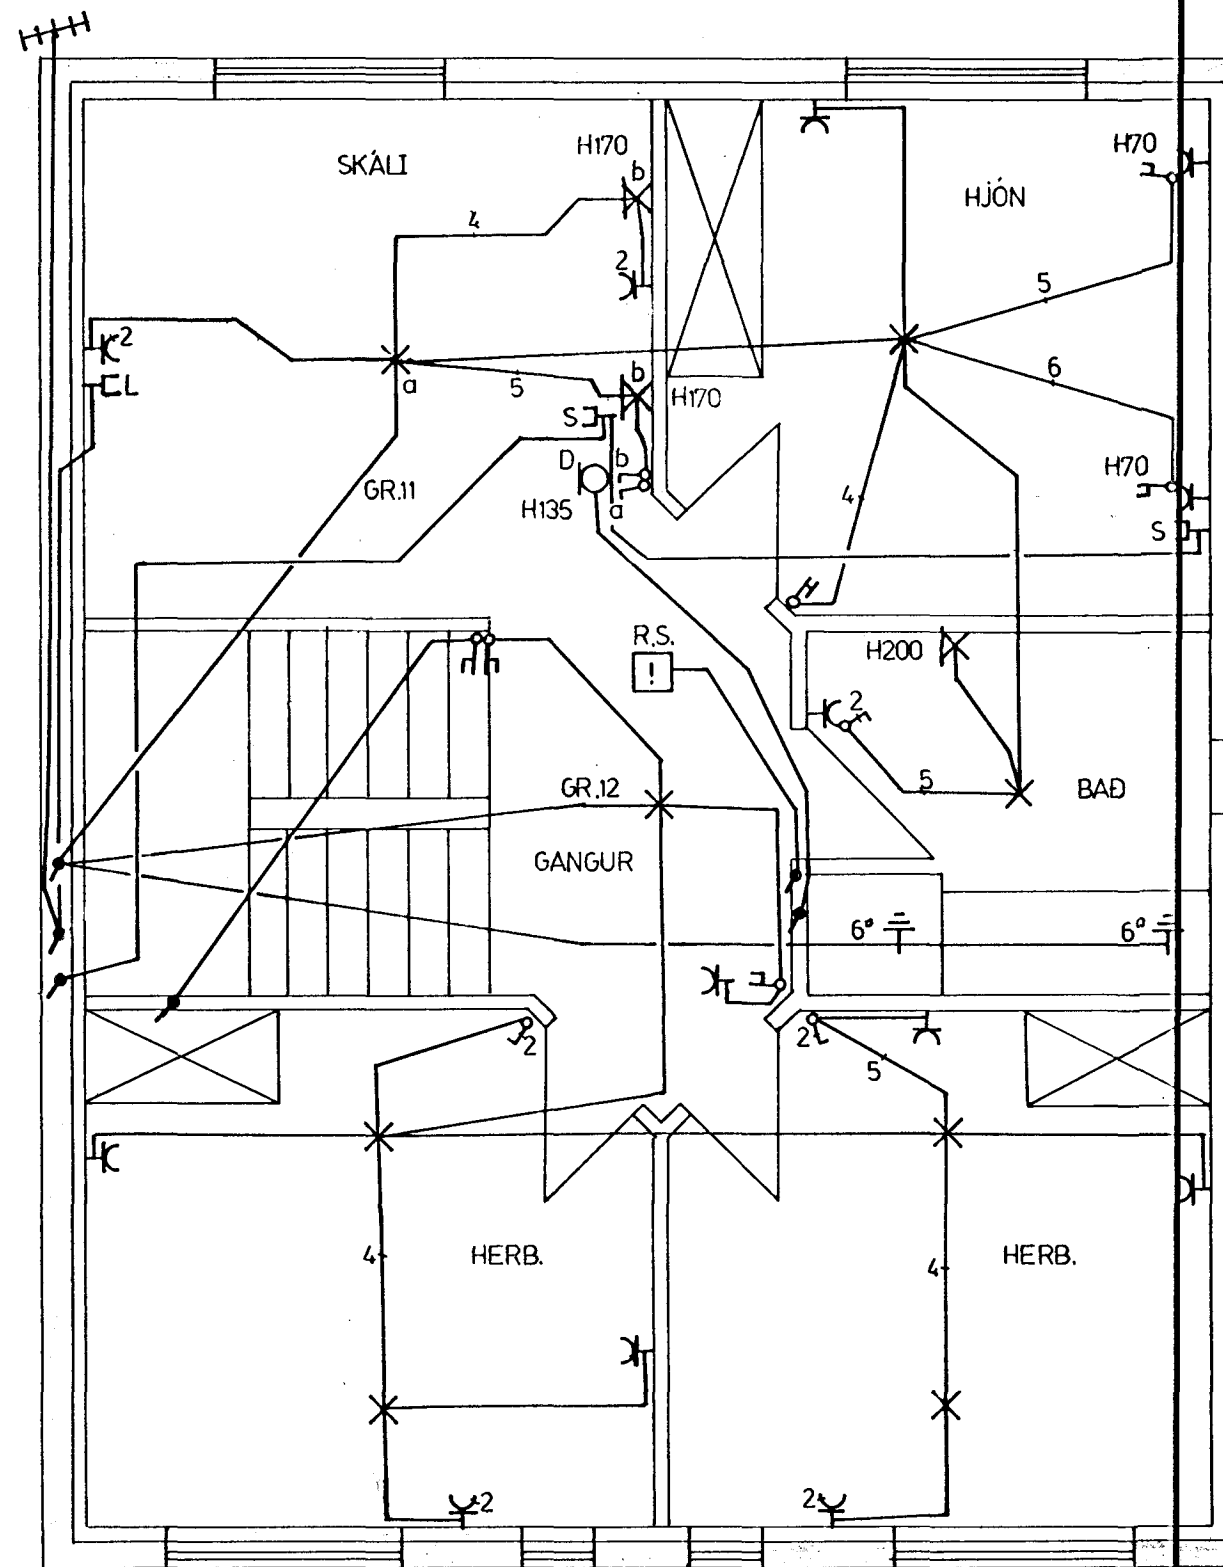

2. HÆÐ

Inntök samþykkt 8.12.1995
 í.h. RAFVEITU HAFNARFIJARDAR
Albert Kristjánsson

HÚSVEITA TENGIST Á FASA 3.

ALMENNAR SKÝRINGAR



1. Allar pípur eru 16mm og vír 1.5mm².
2. Öll mál eru í sm frá fullfrágengnu gólfi og í miðja dós.
3. Hæð rofa frá gólfi er 100 sm.
4. Hæð tengla frá gólfi er 20 sm.
5. Hæð tengla í bílskúr og þvottahúsi er 100 sm.
6. Hæð tengla í eldhúsi 110 sm.
7. Hæð síma- (F) og sjónvarpstenglum (L) er 20 sm.
8. Hæð á innanhússíma (D) og útistöð (U) er 135 sm, en bjöllu (B) 220 sm.
9. Þar sem rofi er teiknaður á tengil skulu rofinn og tengillinn vera í sömu hæð.
10. Málstraumur tengla og rofa skal vera minnst 10A.
11. -----Lagnir í gólfi.
12. Þar sem pípur eru lagðar hlið við hlið í steypu lofti eða veggjum skal hafa að minnsta kosti 3 sm. bil á milli pípa, þannig að steypa geti auðveldlega runnið niður á milli þeirra.
13. Greinar eru ekki í öllum tilvikum síndar að töflu(m), en eru þá merktar viðkomandi töflu.
14. Málhluta lagna, tækja, lampa og rafbúnaðar skal jarðbinda vandlega.
15. Öll tákni eru táknræn og ber að samræma lagnir að tækjum eftir aðstæðum á staðnum.
16. Öll tákni eru samkvæmt staðli.
17. Allt efni skal vera af viðurkenndri gerð og frágangur lögum viðkomandi rafveitu.

NEMA
ANNARS
SÉ
GETIÐ

SKÝRINGAR VIÐ SMÁSPENNU.

- D = Dyrasími.
 B = Dyrabjalla.
 U = Útistöð f/dyrasíma.
 F = Sími.
 L = Loftnet.
 T = Tölva.
 R.S = Reykskynjari.
 H = Hátalaratengill

Rafverttaki skal kynna sér arkitektateikningar.

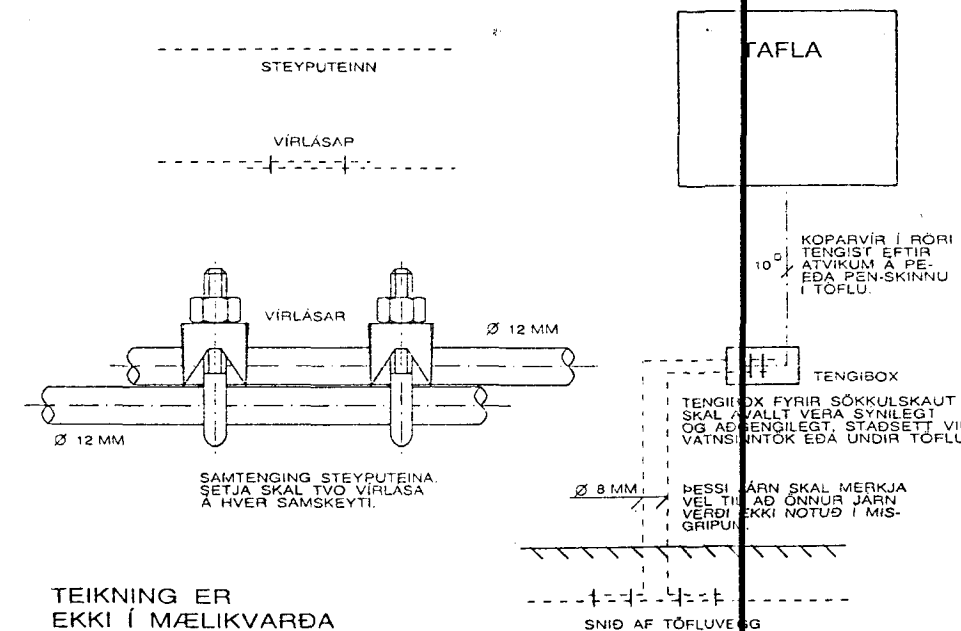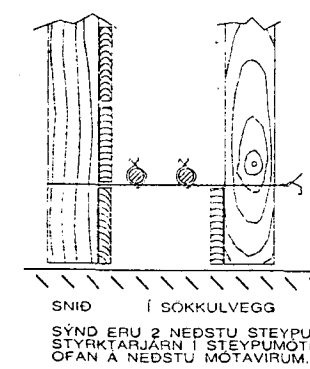

TEIKNING ER
EKKI Í MÆLIKVARDA
SÖKKULSKAUT

KVARDI BLAD	FRH. BL.	VERKHEITI
1AF2		EFSTAHLIÐ 15 HAFNARFIRÐI
HANNAÐ TEIKNAD YFIRF.		
G.J. G.J. G.D.		GUNNAR JÓNSSON
DAGS	JÚLÍ 1995	RAFMAÐSÍONFR. 5:91-651169 Gunnar Jónsson

3266