



Efstahlið 15
 Neysluvatns- og hitalagnir
 Grunnmynd 1. hæðar
 Mkv. 1 : 50

HEIMED. VATAVÍSVEITU 432. REH
 HEIMED. HITAVEITU

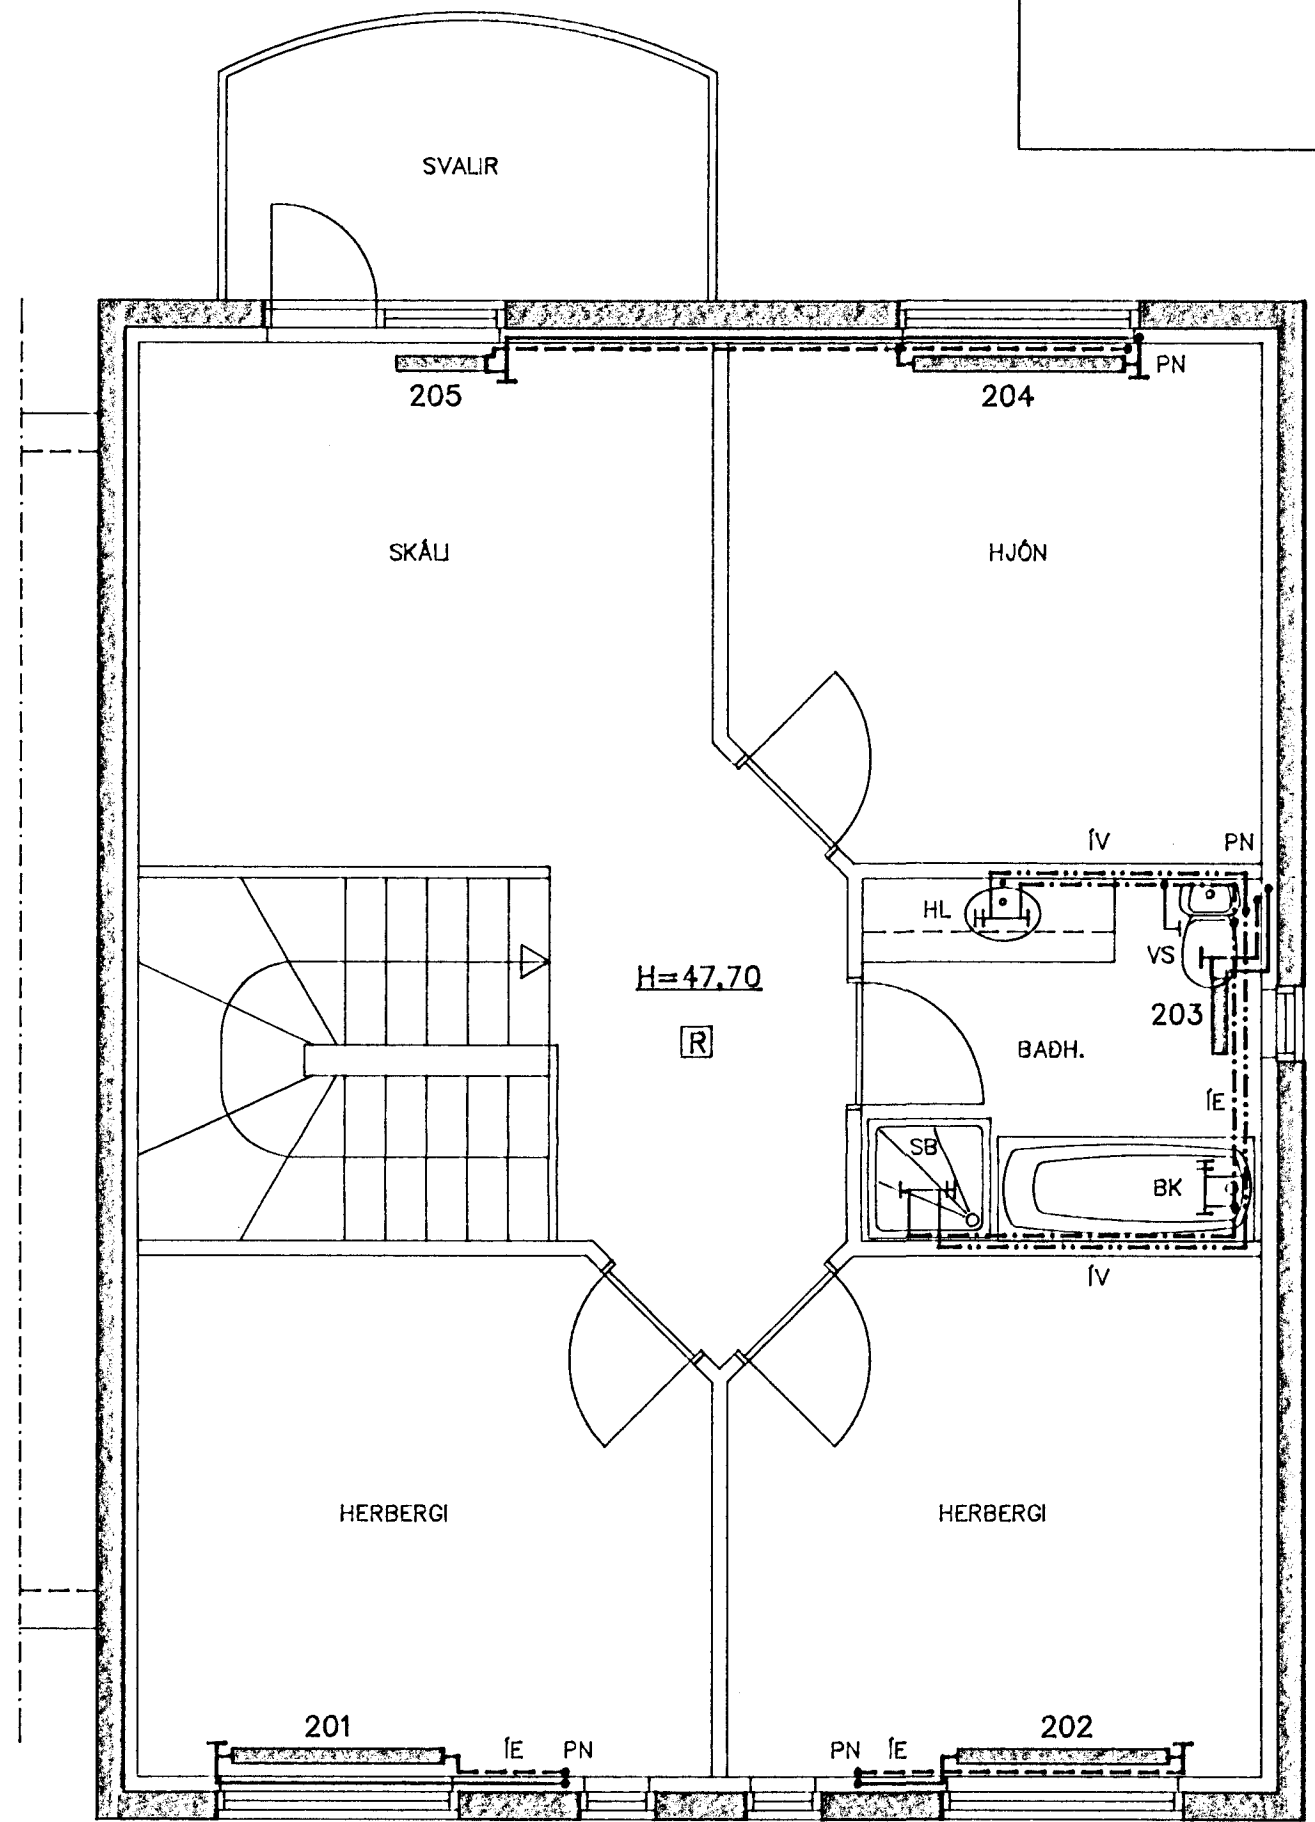

Efstahlið 15
 Neysluvatns- og hitalagnir
 Grunnmynd 2. hæðar
 Mkv. 1 : 50

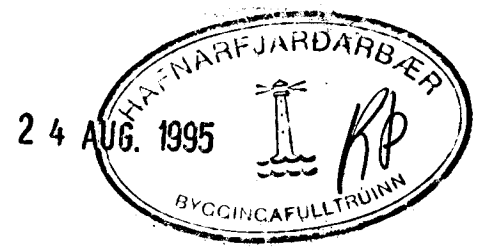

Tilvísanir:
 Sjá almennar skýringar á teikningu nr. 700
 Sjá rúmmynd og ofnatóflu á teikningu nr. 808



VERK:	Efstahlið 15 Hafnarfirði
TEIKNING:	Neysluvatns- og hitalagnir Grunnmynd
TEIKN. NR.:	805
DAGS:	07.07.95, BREYTT
KVARDI:	1 : 50
VERK NR.:	95-801
HANNAÐ:	PF