


OFNATAFLA EFSTAHLÍÐ 17

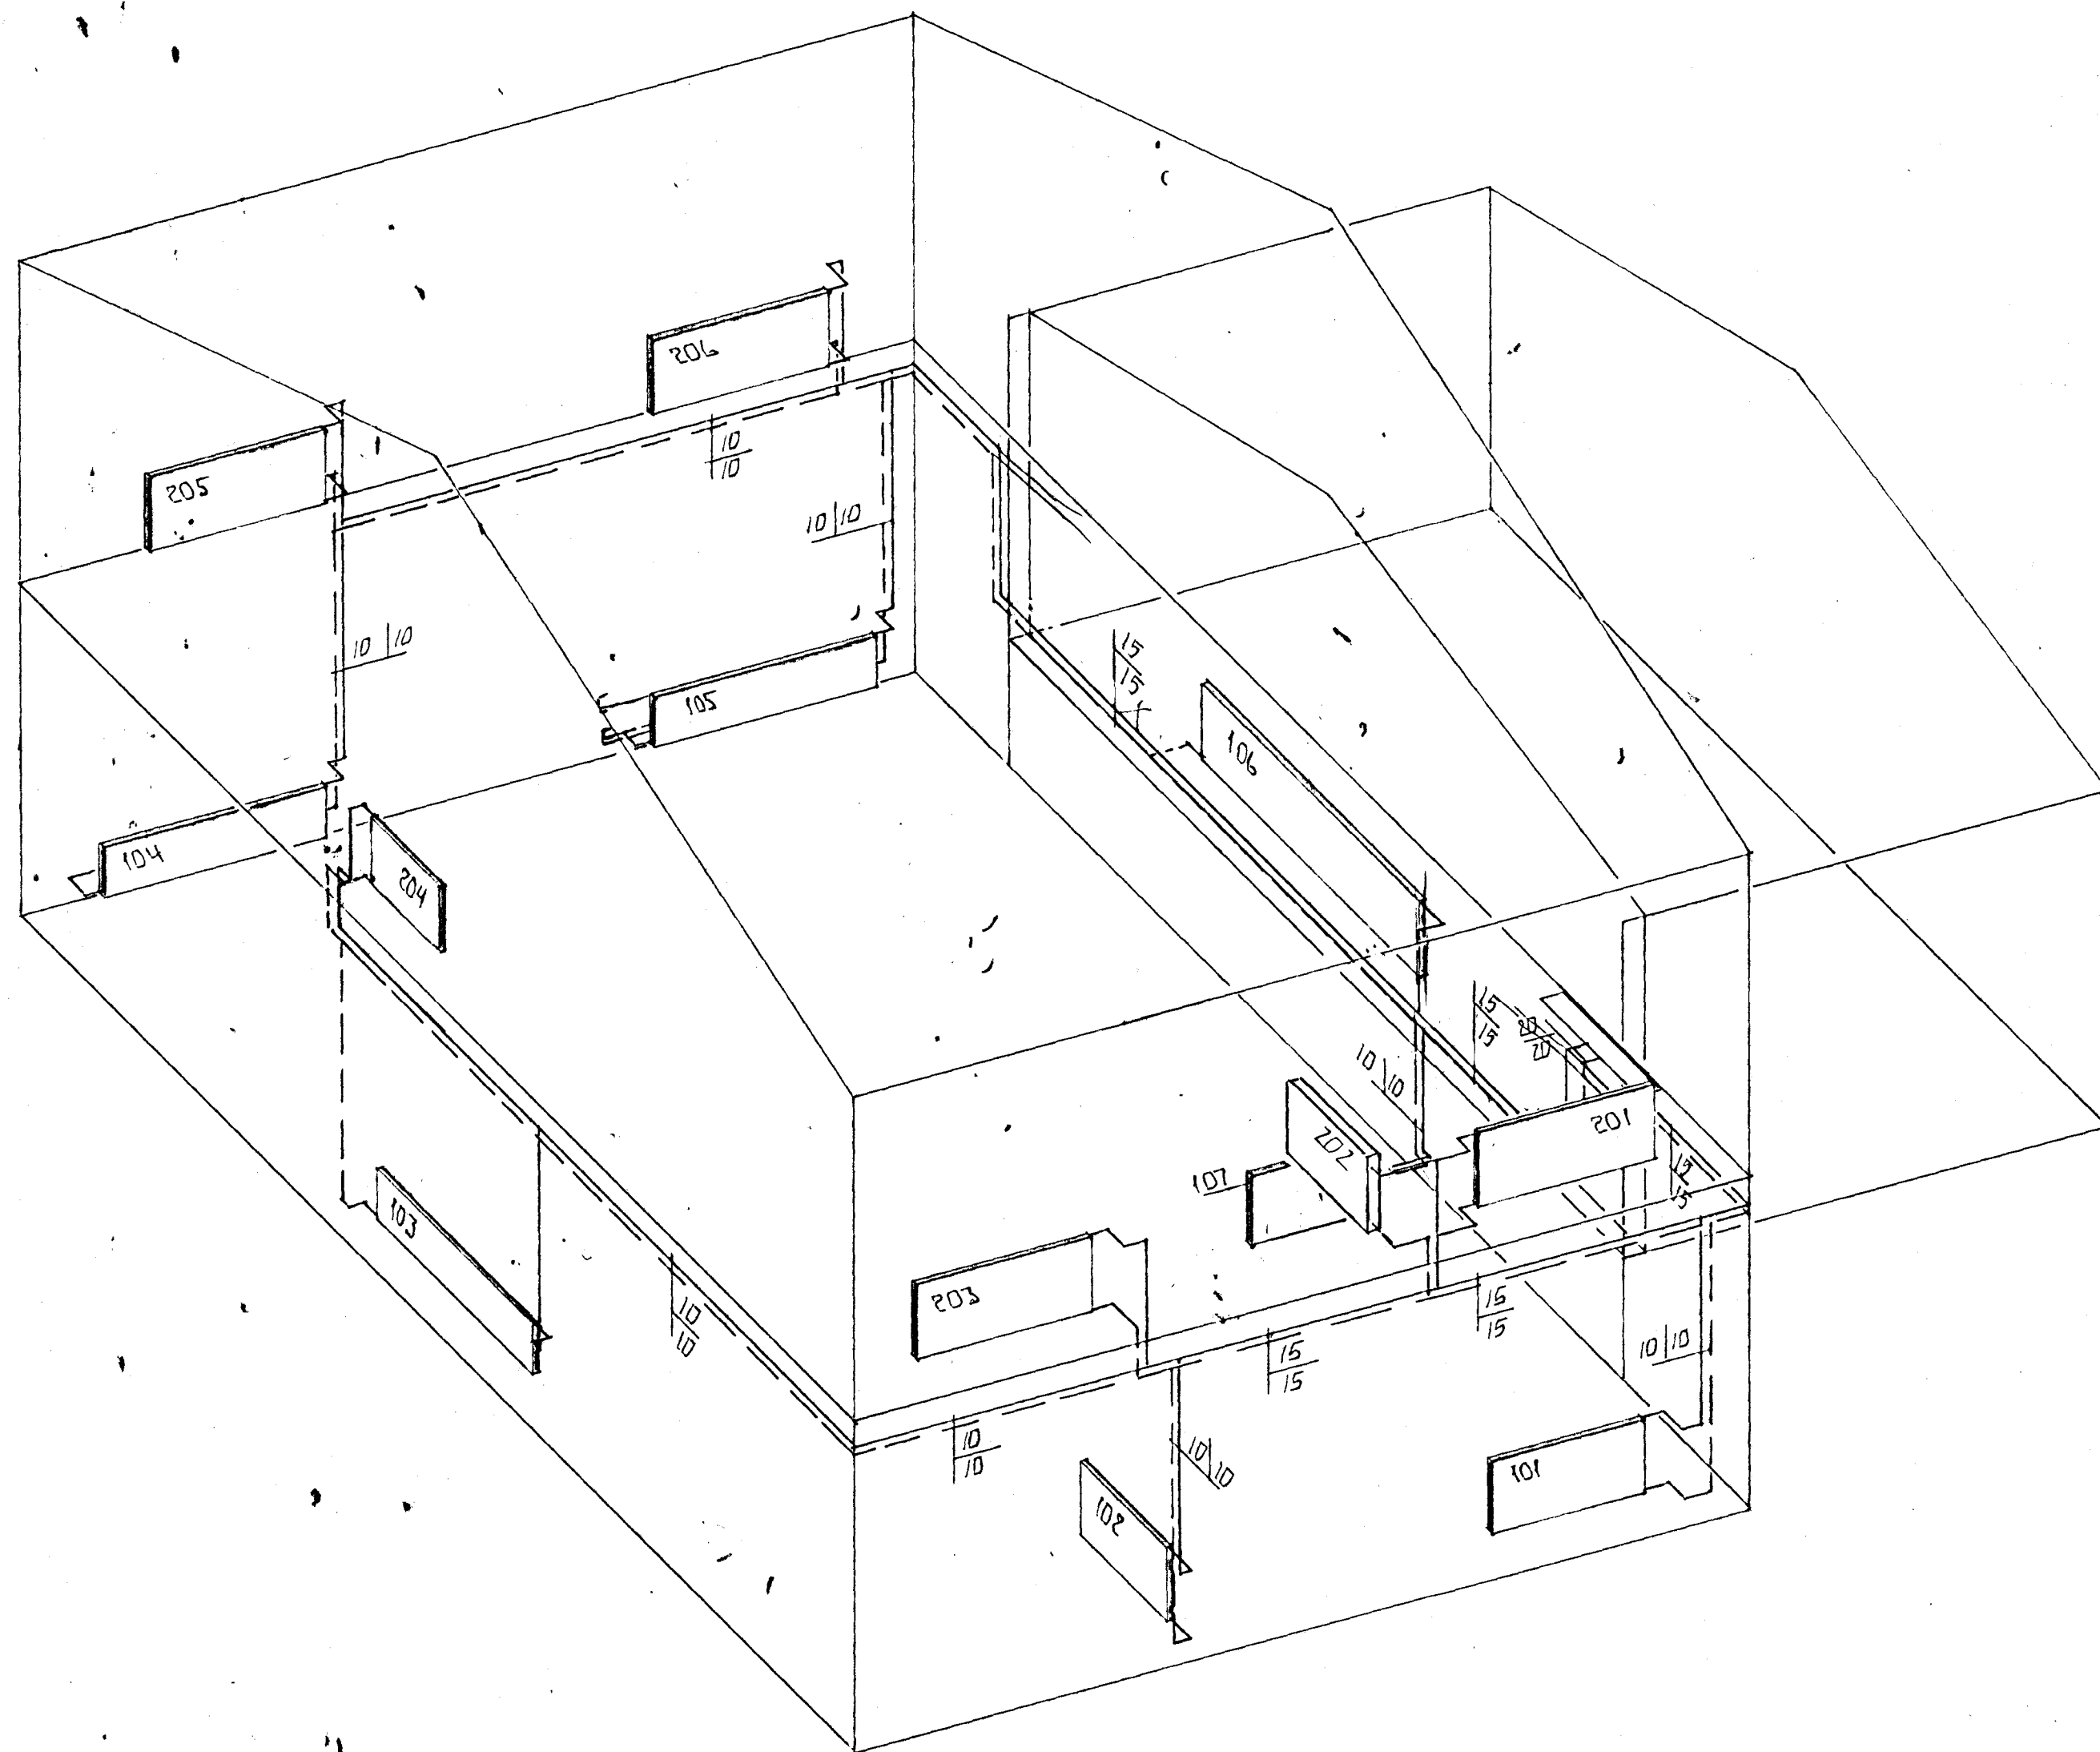

RÚMMYND - HITALAGNA 1:50

OFN NR	STAÐS	HITAT KKAL	HÆÐ MM	LENGD MM	TENGI
101	ÞVOTTAH	470	600	1400	AB
102	ANDD	580	600	1000	AB
103	ELDHÚS	1.410	500	1800	AD
104	STOFA	1.420	400	1900	BC
105	STOFA	1.420	400	1900	BC
106	BÍLGEYMSLA	1.680	600	2500	BC
107	V.S.	300	600	700	CD
201	HERB.	870	600	1500	CD
202	BAD	420	600	800	AB
203	HERB.	820	600	1500	AB
204	SJÓNV.	880	500	1000	CD
205	HERB.	920	600	1500	CD
206	HJÓN	1.230	600	1500	CD
SAMTALS		12.420			

ÁÐUR EN GENGID ER FRÁ OFNAPÖNTUN SKULU BYGGINGAFRÆÐINGUR OG TÆKNIFRÆÐINGUR SANNREYNA STÆRÐIR OG AFKÖST OFNA

DI	2. OKT	LEGU LAGNA	A.H.
BR.	DAGS.	EÐLI BR.	SIGN.

EFSTAHLÍÐ 17
HAFNARFIRÐI

RÚMMYND - HITALAGNA

MKV. 1:50
DAGS. OKT 1995

VERK NR. 9552

TEIKN NR. 2-02

HANNAD A.H. A.H.

TEIKNAD

YFIRFARIÐ

Byggingarullfrúi Hafnarfjarðar
Afgreitt þann
03 OKT. 1997
Sigurbjartur Halldórsson

ISF TÆKNIJÓNUSTA
SIGURDAR ÞORLEIFSSONAR HF

STRANDGÖTU 11 - 220 HAFNARFJÖRÐUR - Sími 54255 - FAX 652875