


Samþykkt á fundi bygginga-  
nefndar þ. 18.10.1995

**BYGGINGAFULLTRÚINN**  
F.R. I HAFNARFIRÐI

*Hristan Jónsdóttir*


BLAÐ. 4

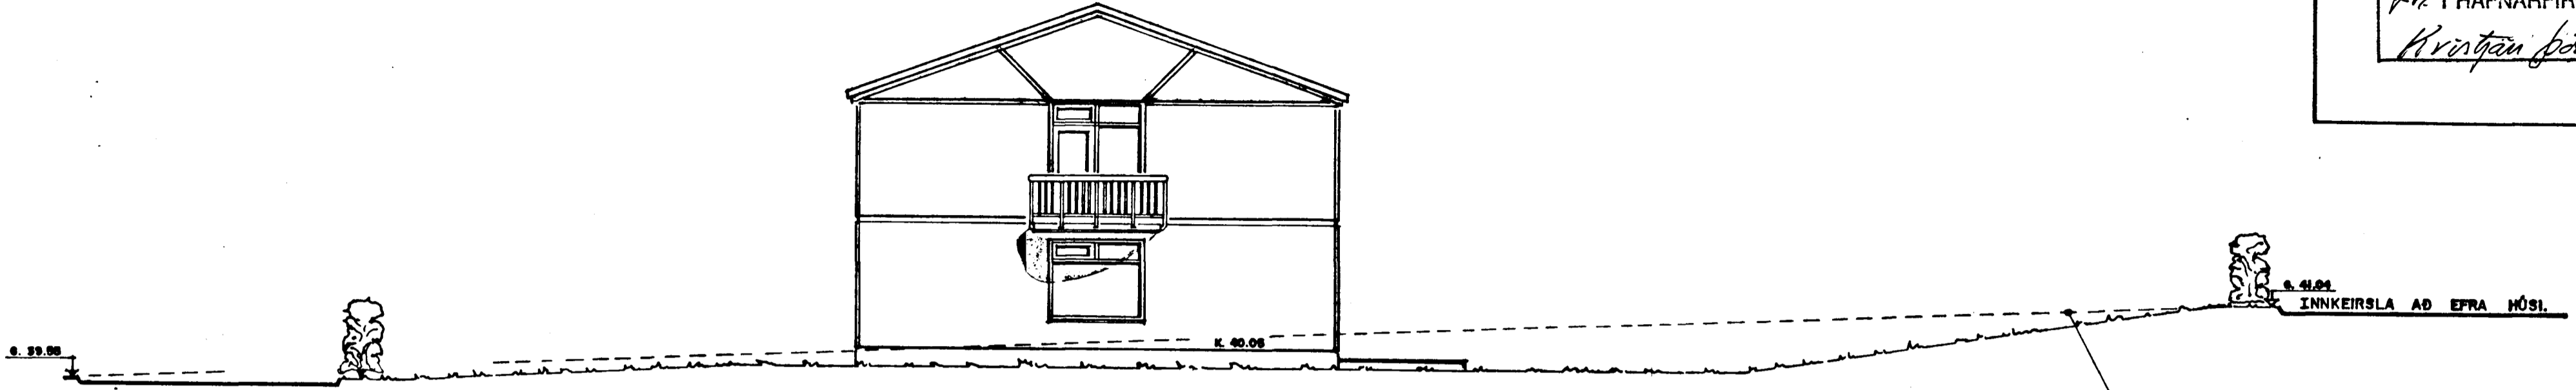

VESTURHLIÐ. 1:100

INNKEIÐSLA AD EFRA HÚSI.

FÖST HÆÐARLÍNA Á LÓÐARMÖRKUM  
MILLI HÚSANNA NR. 19 OG 21.

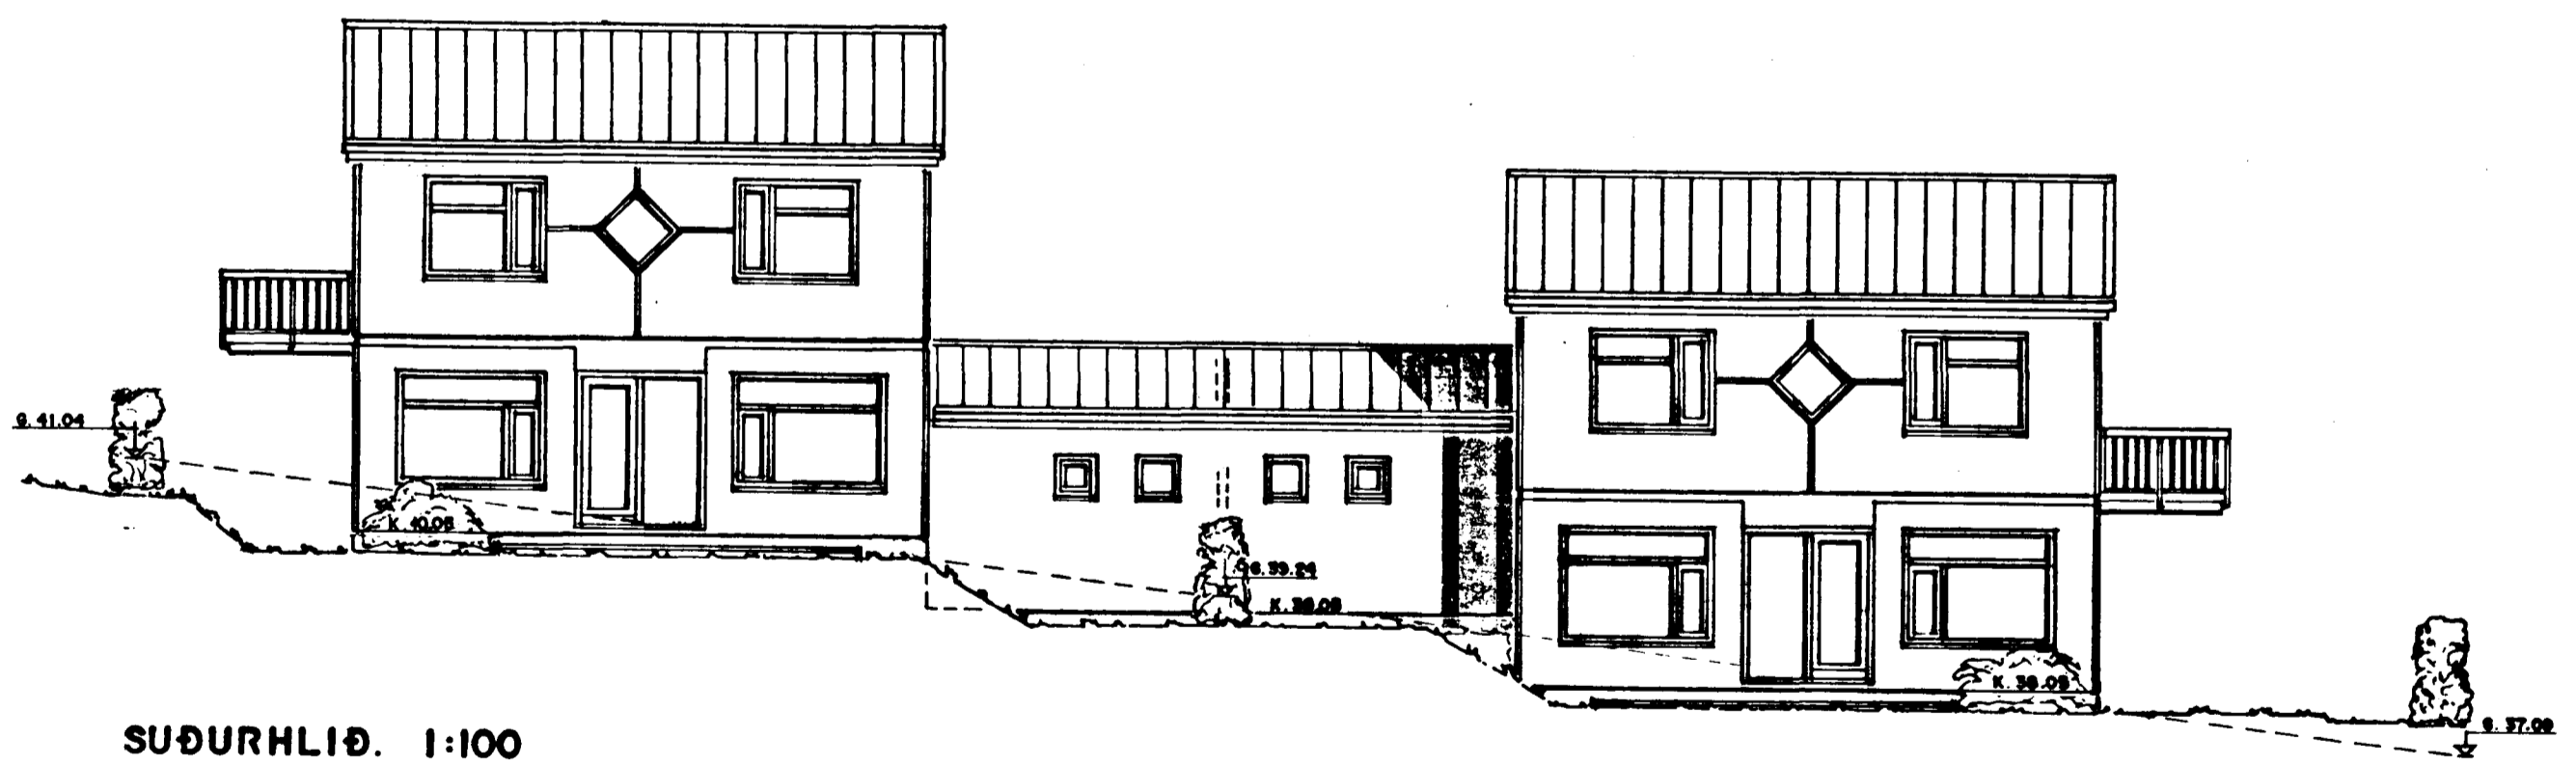

SUÐURHLIÐ. 1:100

**EFSTAHLIÐ 17-19 HAFNARFIRÐI. ÚTLIT.**

VERK. NR. 145      DAGS. 28-9-1995 MÁL. 1:100  
TEIKN. NR. 04      BREYTT. 12-10-1995

**JON GUÐMUNDSSON** ARKITEKT *Jón Guðmundsson*  
VINNUSTOFA: SKÚLAGÖTU 61a. REYKJAVÍK. Sími. 552-5055