


Samþykkt á fundi bygginga-
nefndar þ. 18.10.1995
BYGGINGAFULLTRÚINN
f.h. í HAFNARFIRÐI
Kristján Jónsson

BLAÐ. I

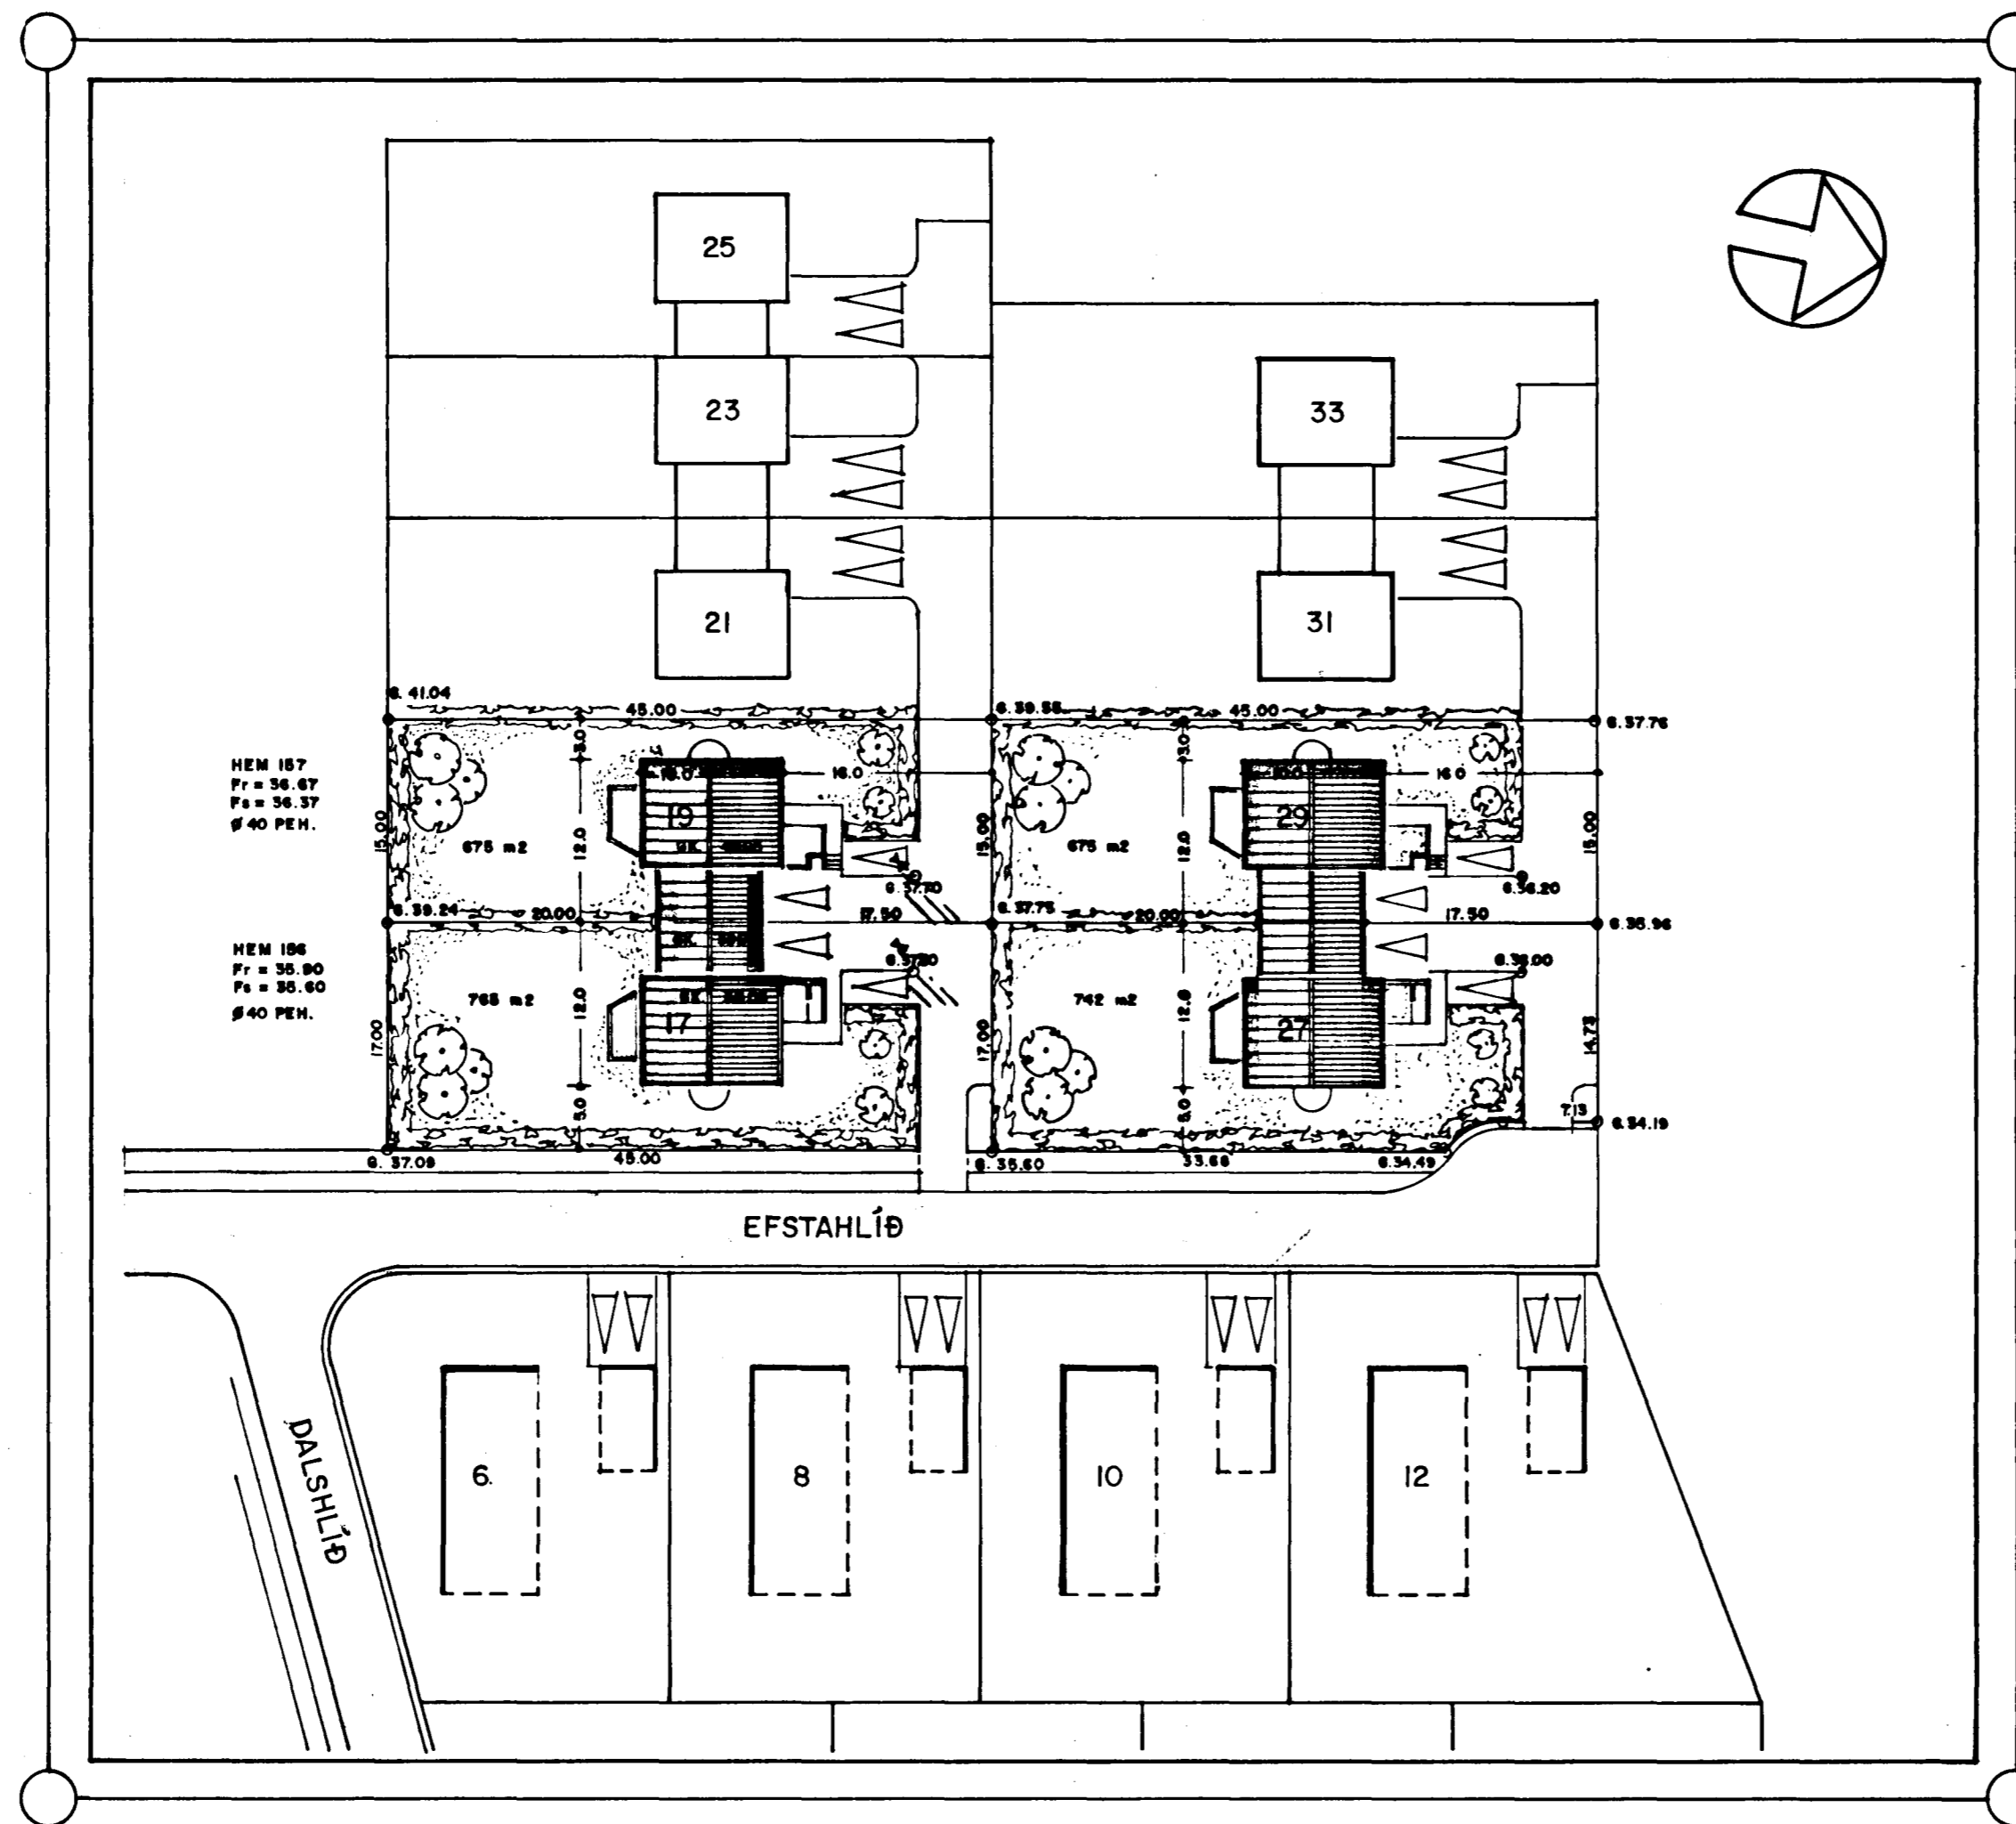

AFSTÖÐUMYND. 1:500

NÝTINGATALA LÓÐAR.

- NR. 27 = 0.256
- NR. 29 = 0.281
- NR. 17 = 0.248
- NR. 19 = 0.281

EFSTAHLÍÐ 27-29 OG 17-19 HAFNARFIRÐI.

VERK. NR. 145
TEIKN. NR. 01

DAGS. 3-3-1995 MÁL. 1:500
BREYTT. 28.-9.-1995 12.-10.-1995

JÓN GUÐMUNDSSON ARKITEKT *Jón Guðmundsson*
VINNUSTOFA.: SKÚLAGÖTU 61a. REYKJAVÍK. Sími. 552-5055